

ANLAGE 1	LAGEPLÄNE
-----------------	------------------

Anlage 1.1	Übersichtslageplan, M 1 : 25.000
Anlage 1.2	Lageplan mit Darstellung der Aufschlüsse und Querschnitt durch das Baufeld, M 1 : 250
Anlage 1.3	Lageplan mit Darstellung der hydrogeologischen Verhältnisse, M 1 : 500




Legende



Untersuchungsgebiet

1:25.000

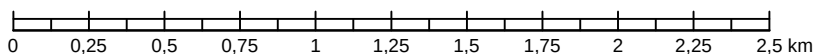

Schwäbisch Hall - Steinbach
Erschließung Waschwiesen
Geotechnischer Bericht inkl. abfalltechnischer Bewertung

Projekt-Nr.
110814

Bericht-Nr.
01

**CDM
Smith**

Übersichtslageplan (Ausschnitt aus TOP25)


Maßstab
1:25000

Datum
30.05.2016
Gezeichnet
bie


Anlage-Nr.

1.1

Querschnitt A - A'

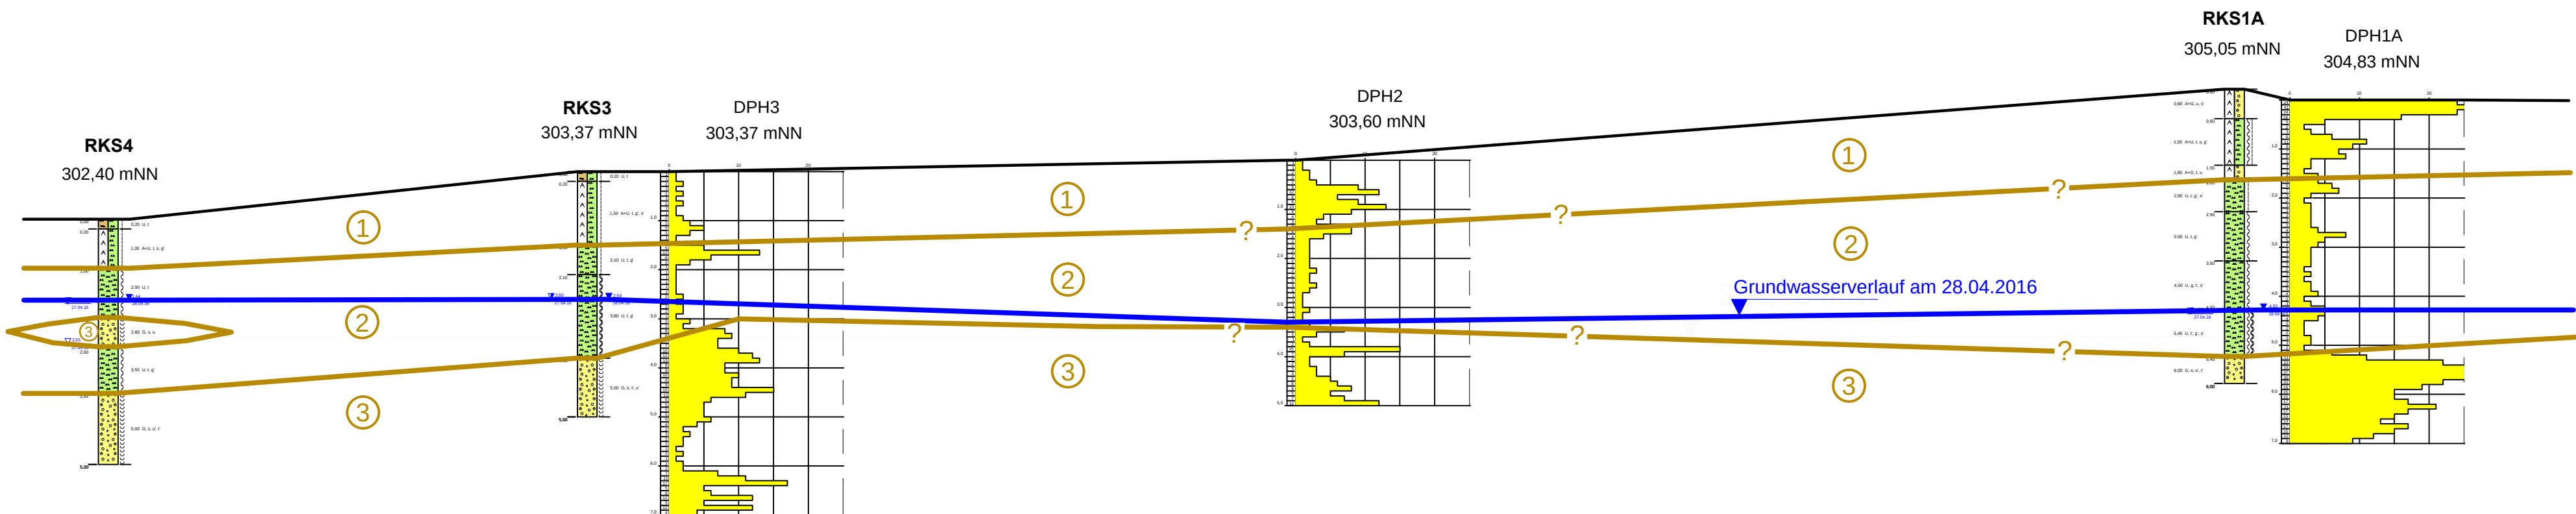


Querschnitt MdL 1 : 250, MdH: 1: 100

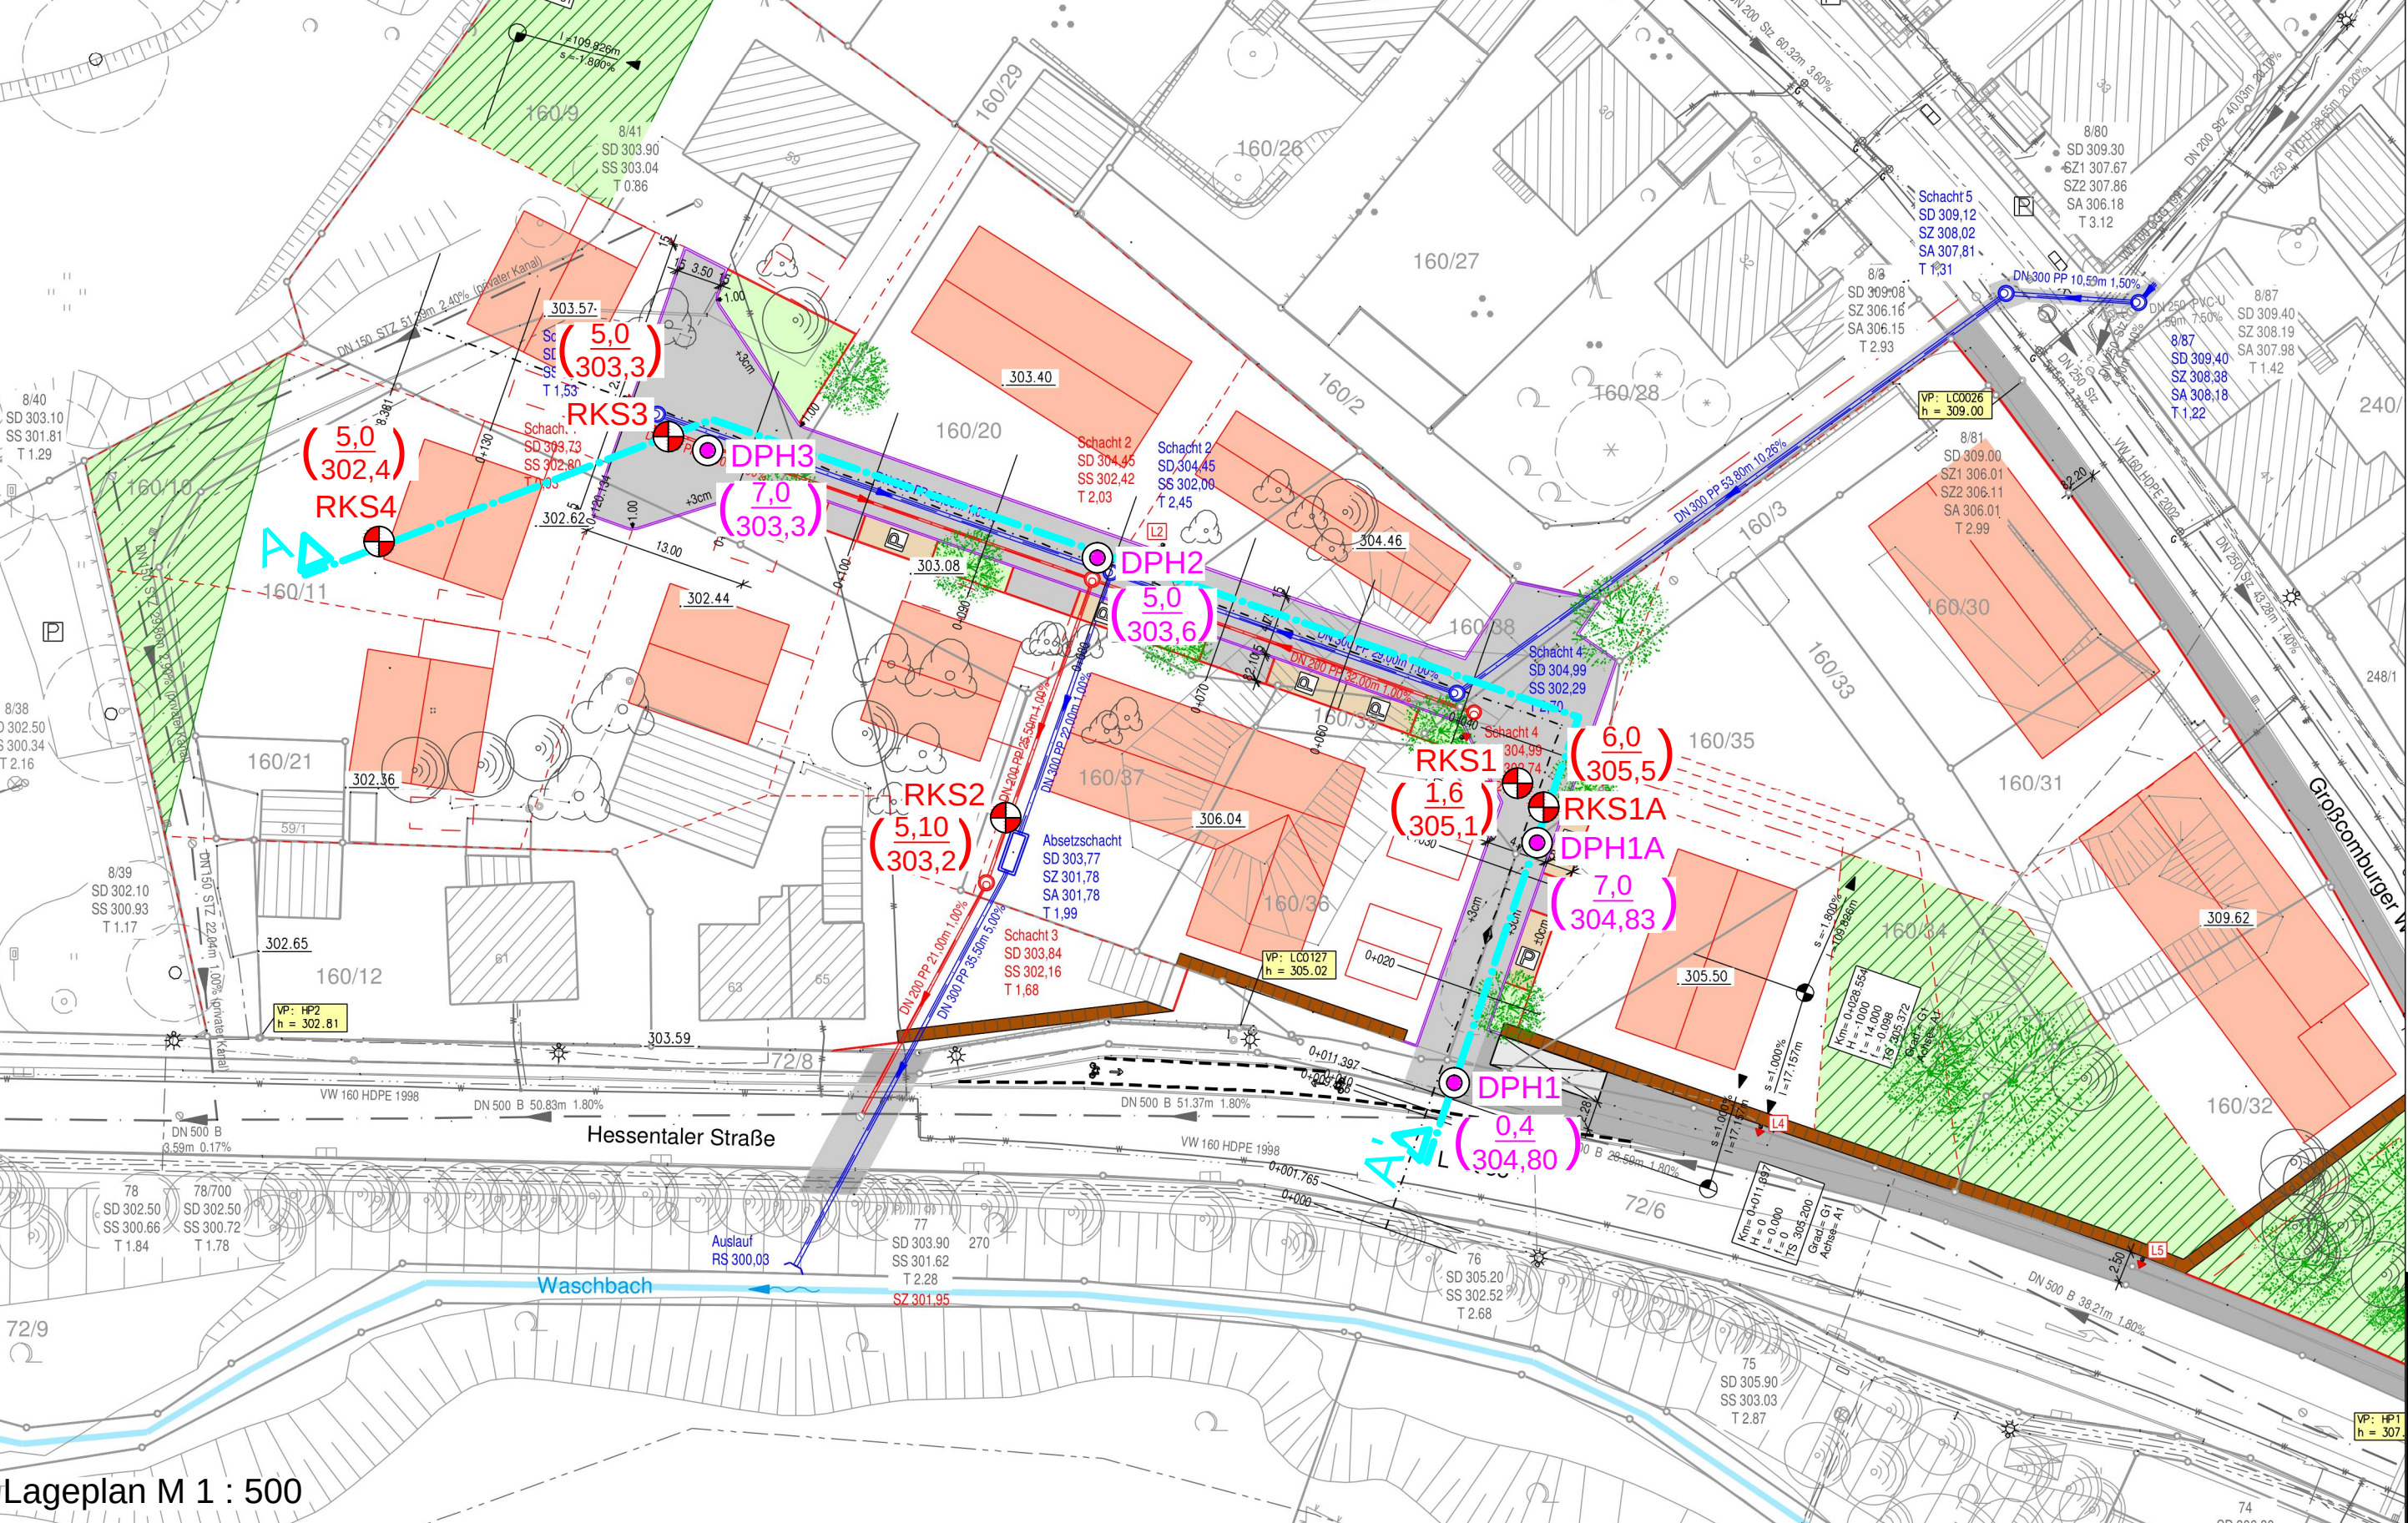

Legende

- Rammkernsondierung (RKS)
- Schwere Rammsondierung (DPH)
- Erkundungstiefe in [m] u GOK
Ansatzhöhe in [m] ü NN
- Verlauf Querschnitt
- Baugrunderkundung

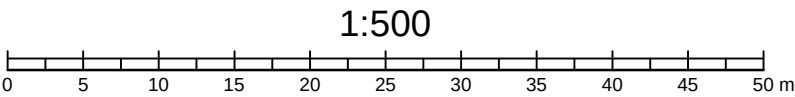

Planunterlage nach [U1]

Schwäbisch Hall - Steinbach
Erschließung Waschwiesen
Geotechnischer Bericht inkl. abfalltechnischer Bewertung


Lageplan mit Darstellung der Aufschlüsse und
Querschnitt durch das Baufeld

Projekt-Nr.
110814
Bericht-Nr.
01

Maßstab
1 : 500



CDM
Smith
Datum
31.05.2016
Gezeichnet
bie
Anlage-Nr.
1.2

Q:\110500-110999\110814\500 CAD\520 GUTACHTEN\10814-2-01-003 GRUNDWASSERSITUATION, bie 31. Mai. 2016 11:34:0

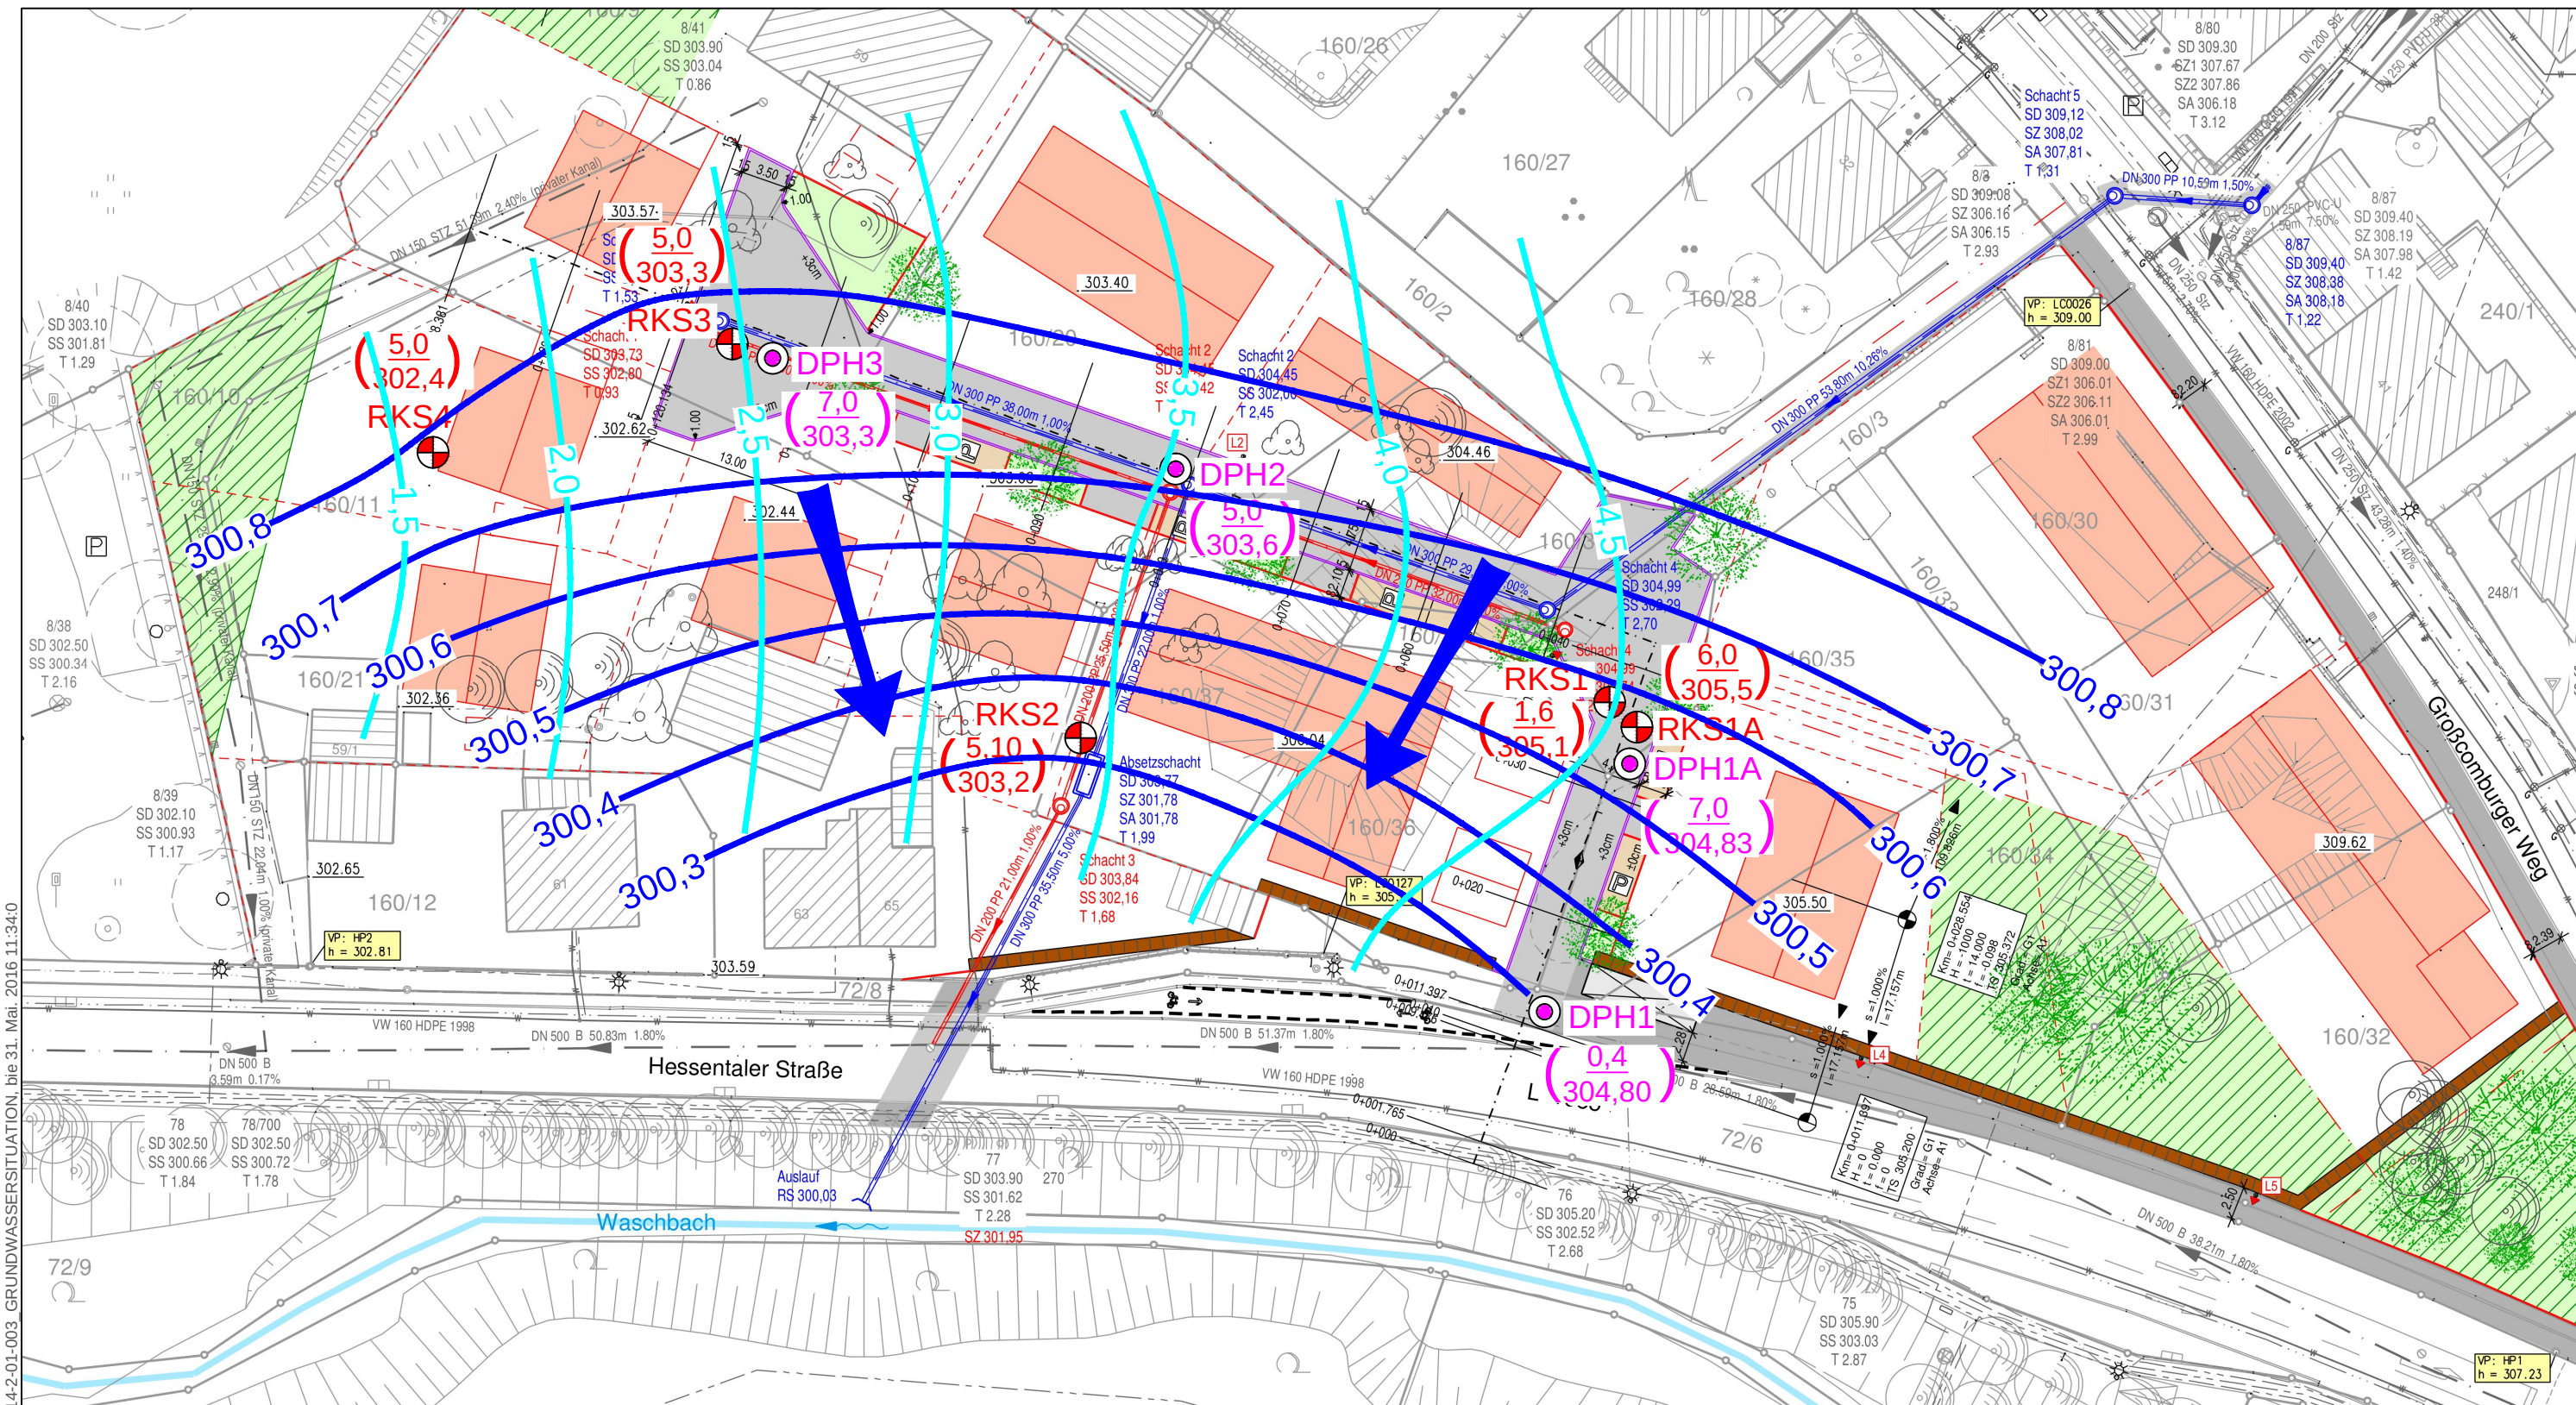

Legende

- Rammkernsondierung (RKS, 2016)
- Schwere Rammsondierung (DPH, 2016)
- Erkundungstiefe in [m] u GOK
Ansatzhöhe in [m] ü NN
- Grundwassergleichen in [m] ü NN
- Flurabstand in [m] u GOK
(Stand: 27.04.2016)
- Grundwasserfließrichtung

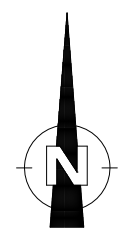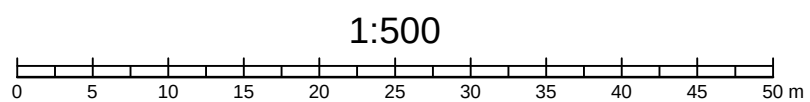

Schwäbisch Hall - Steinbach Erschließung Waschwiesen Geotechnischer Bericht inkl. abfalltechnischer Bewertung	Projekt-Nr. 110814		
	Bericht-Nr. 01		
Lageplan mit Darstellung der hydrogeologischen Verhältnisse	Maßstab 1 : 500	Datum 31.05.2016	Anlage-Nr. 1.3
		Gezeichnet bie	