


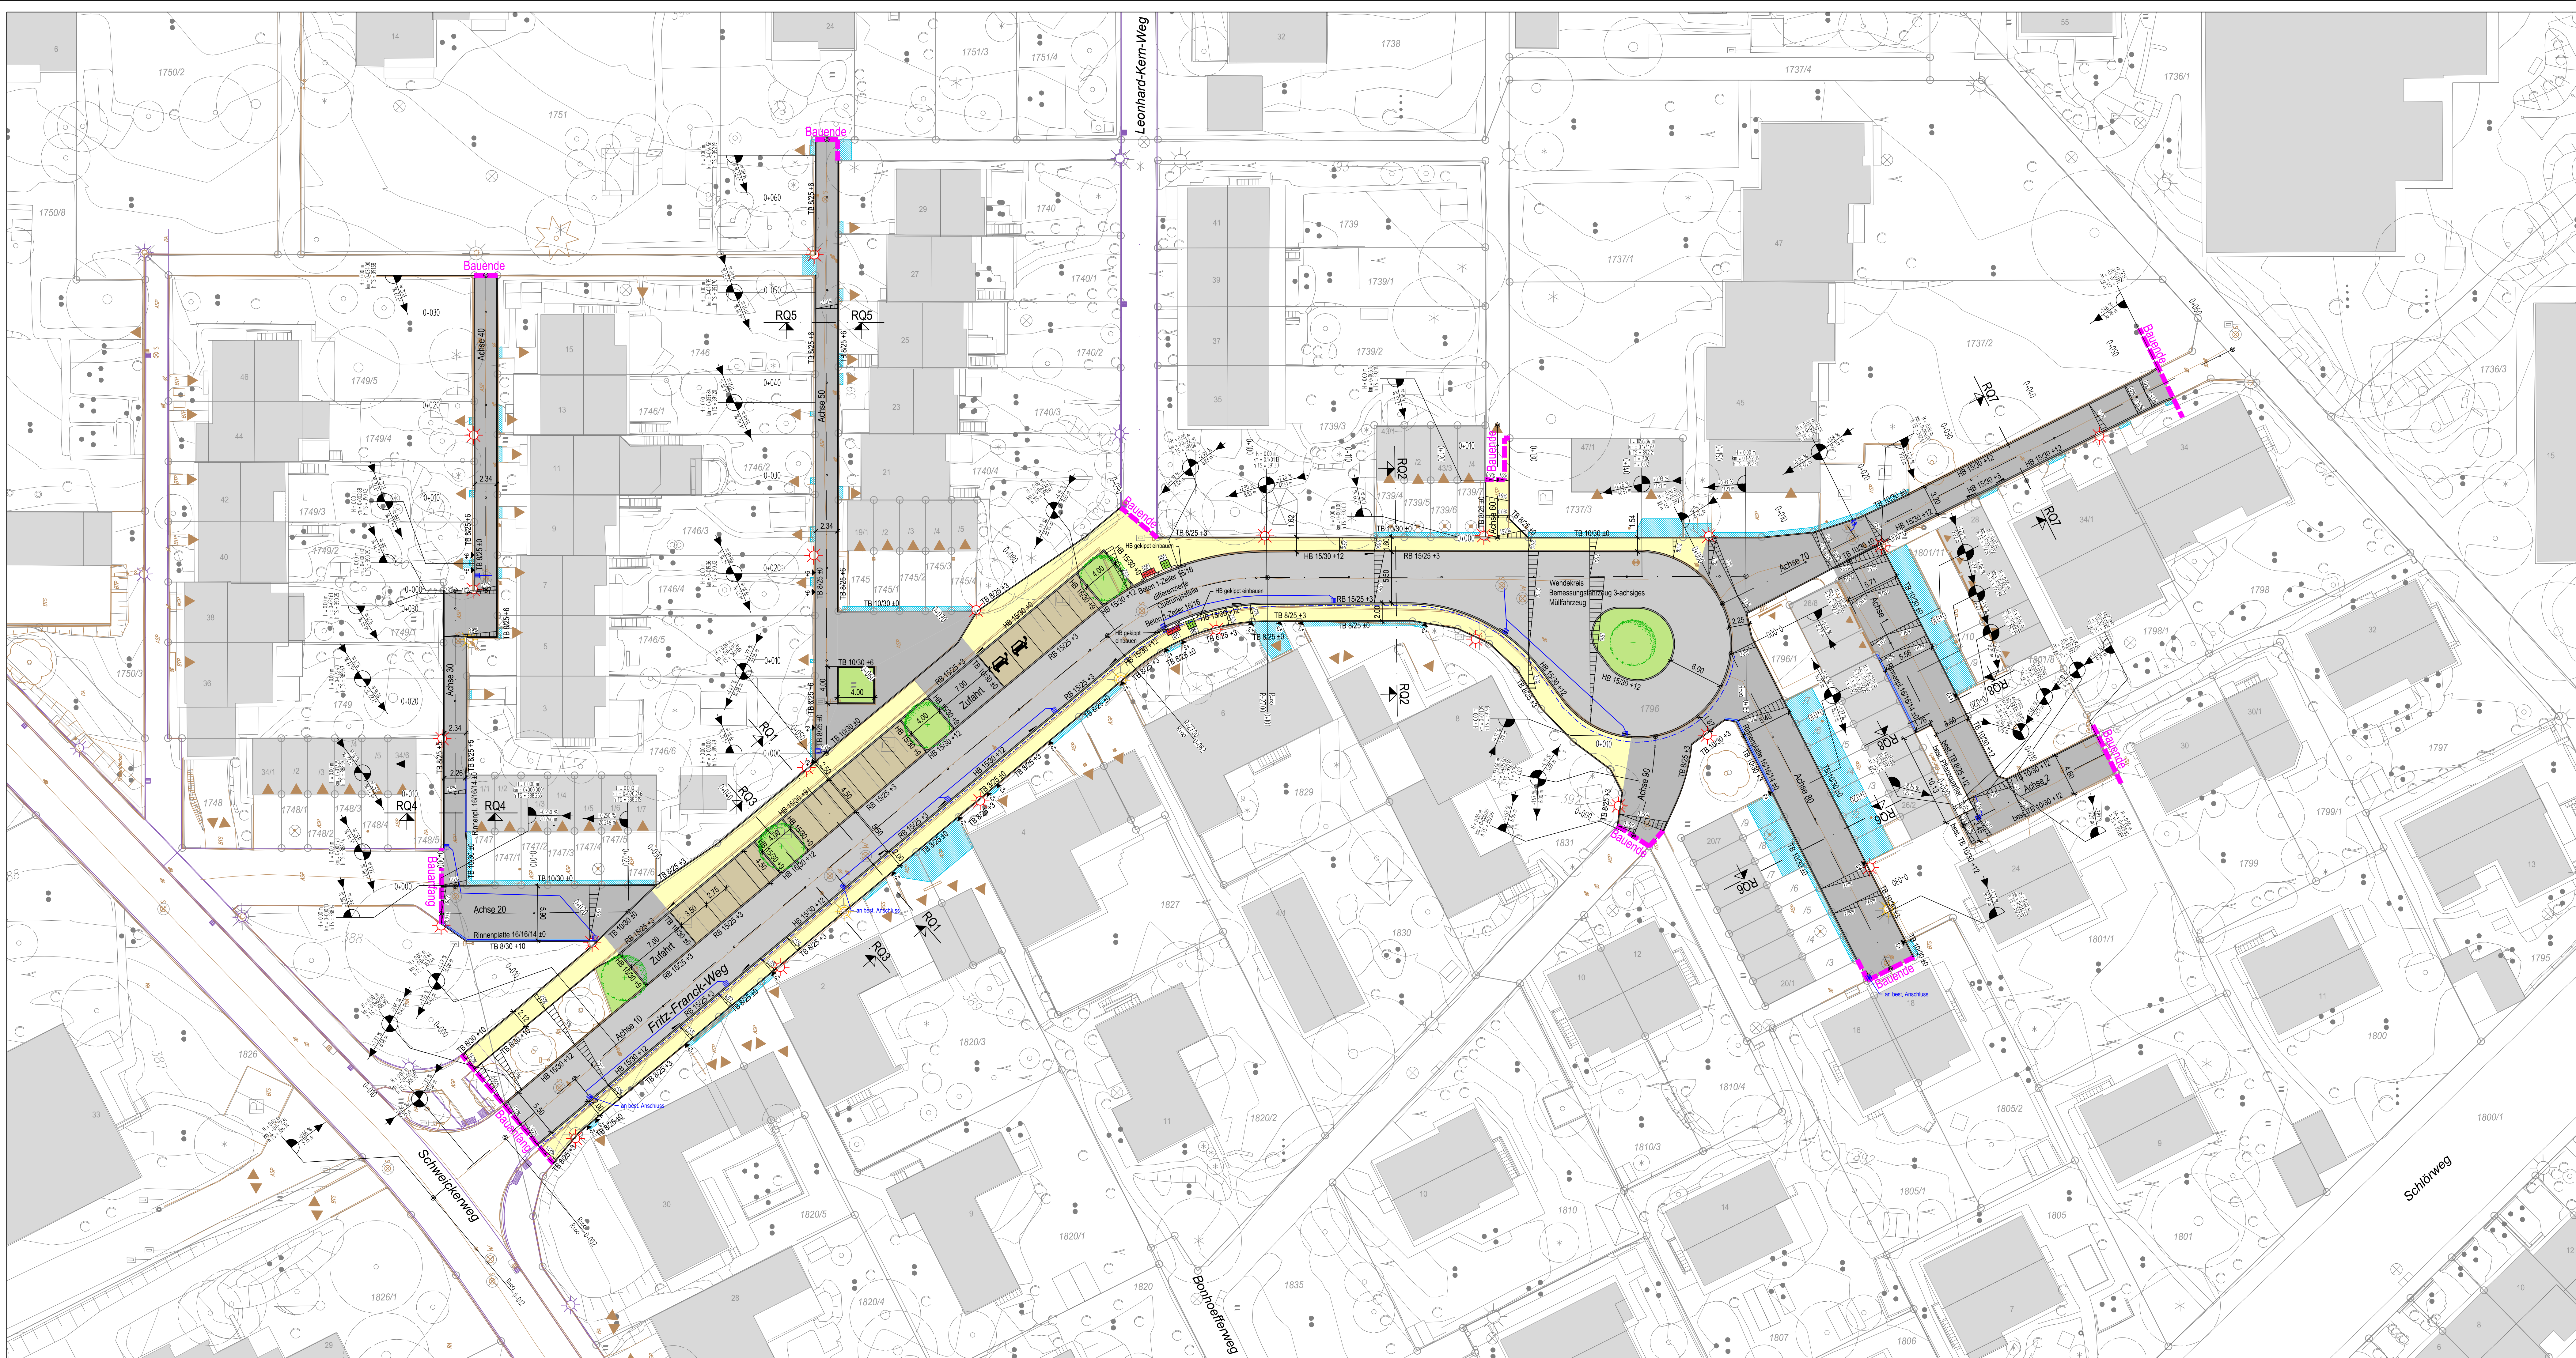

Zeichenerklärung:


- gepl. Fahrbahn (Asphaltbauweise)
- gepl. Nebenwege und Zufahrten (Asphaltbauweise)
- gepl. Parkanlagen (Pflasterbauweise)
- gepl. Gehweg (Asphaltbauweise)
- gepl. Grünfläche
- Anlieger
- gepl. Entwässerungsrinne
- gepl. Bord mit Anschlaghöhe (cm) und Bordablenkung
- Nielsenabzweigpunkt mit Angabe von Gefälle (-) und Steigung (+) in Prozent, Länge der Gefälle-/Steigungstrecke, Halbmesser, Tangentiallänge, Stichtmaß und Stationierung
- Fahrbahneigung
- Hochpunkt / Tiefpunkt
- Zufahrt / Zugang
- best. / gepl. / entl. Lichtmast
- best. / gepl. / entl. Baum
- Fremdplanung
- Parkplatz mit Ladesäule für E-Fahrzeuge

Zeichenerklärung Entwässerung:

- best. / gepl. / entl. Straßenablauf 50/50 cm
- gepl. Straßenablauf mit Anschlussleitung (DN 160 PP) und Drainageleitung (DN 100 PVC)
- best. Straßenablauf mit best. Anschlussleitung

Kataster:

- Flurstücksgrenze mit Grenzpunkt und Flurstücknummer

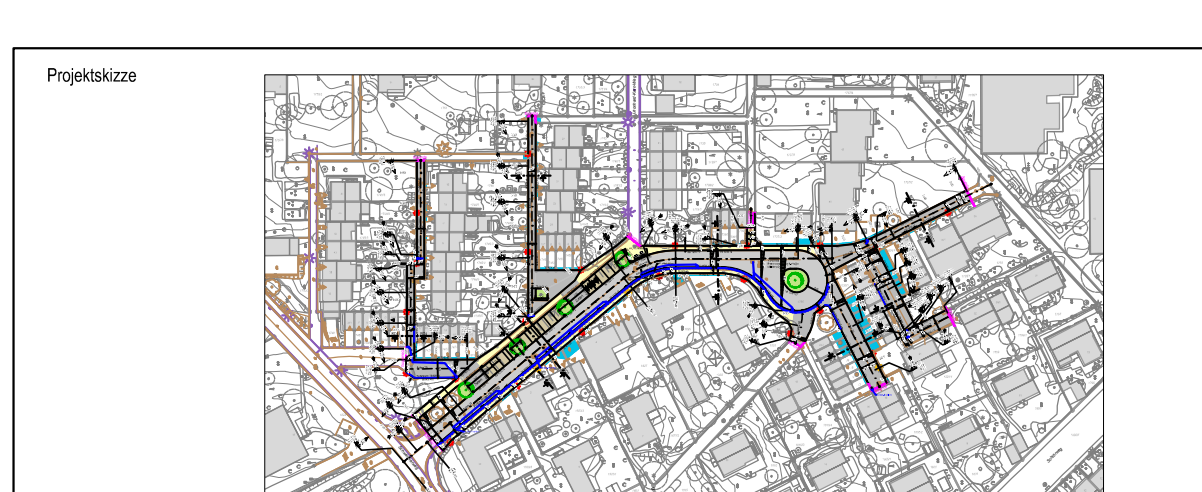

I-S-T-W PLANUNGSGESELLSCHAFT MBH

Frankstraße 4
71636 Ludwigsburg
Telefon: 07141/24238-0
Telefax: 07141/24238-99

Lederstraße 11
73565 Calw
Telefon: 07051/9355-60
Telefax: 07051/9355-62

Am Schuppach 3
74523 Schwäbisch Hall
Telefon: 0791/202386-0
Telefax: 0791/202386-99

SchwäbischHall

Bauherr
Stadt Schwäbisch Hall
Fachbereich Planen und Bauen
Gymnasiumstraße 4
74523 Schwäbisch Hall

Baustadium
Straßenrenewierung
Fritz-Franck-Weg

Planinhalt
Lageplan
Verkehrsanlage

Planungsphase
Entwurfsplanung Dezember 2017

Schwäbisch Hall, den 20. Dezember 2017

Bauherr

Ausschreibungsplan

Höhenystem
DHHN12 (GEM 30)

Koordinatensystem
Gauß-Krüger

Projektnr.
0591024

Blz.Nr.
02

UPH
E

Gewerk
STR

Beiblatt
04_100

Planart
LPN

best./gezeichnet
Zö / He

gezeichnet
Köh

gezeichnet
Felding

Maßstab 1:250

0 2.5 5.0 7.5 10m

Index