

Vorhaben- und Erschließungsplan zum
Vorhabenbezogenen Bebauungsplan 0142-05/03
Kreuzäcker – Änderung Schweickerweg

Grundrisse, Schnitte, Ansichten

Planung:
NOVAA
Weller & Wituschek PartGmbH
Architektur Innenarchitektur
Stuttgart

L 2218

1828

1741

B

7747
Einfahrt TG
bei ca. 381.89
+ +

TG bewachsen - nicht zugänglich

 T_{gar}


23

23


Schweickerweg ^B

1750/6




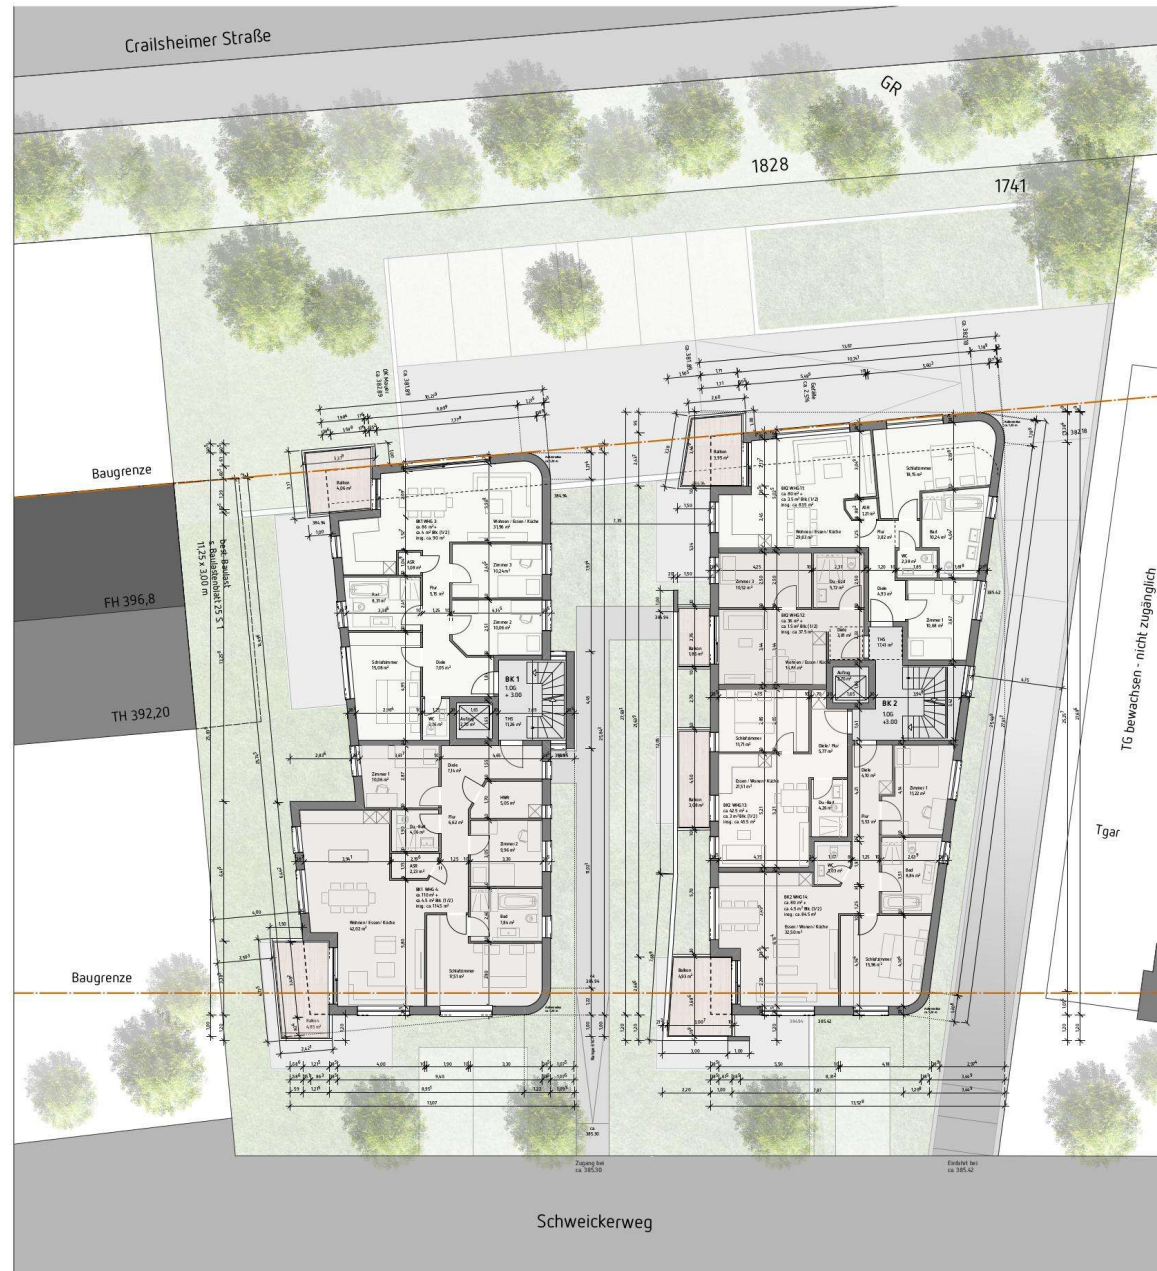


LAGEPLAN REGELGESCHOSS 1. + 2. OG MASSSTAB 1:250

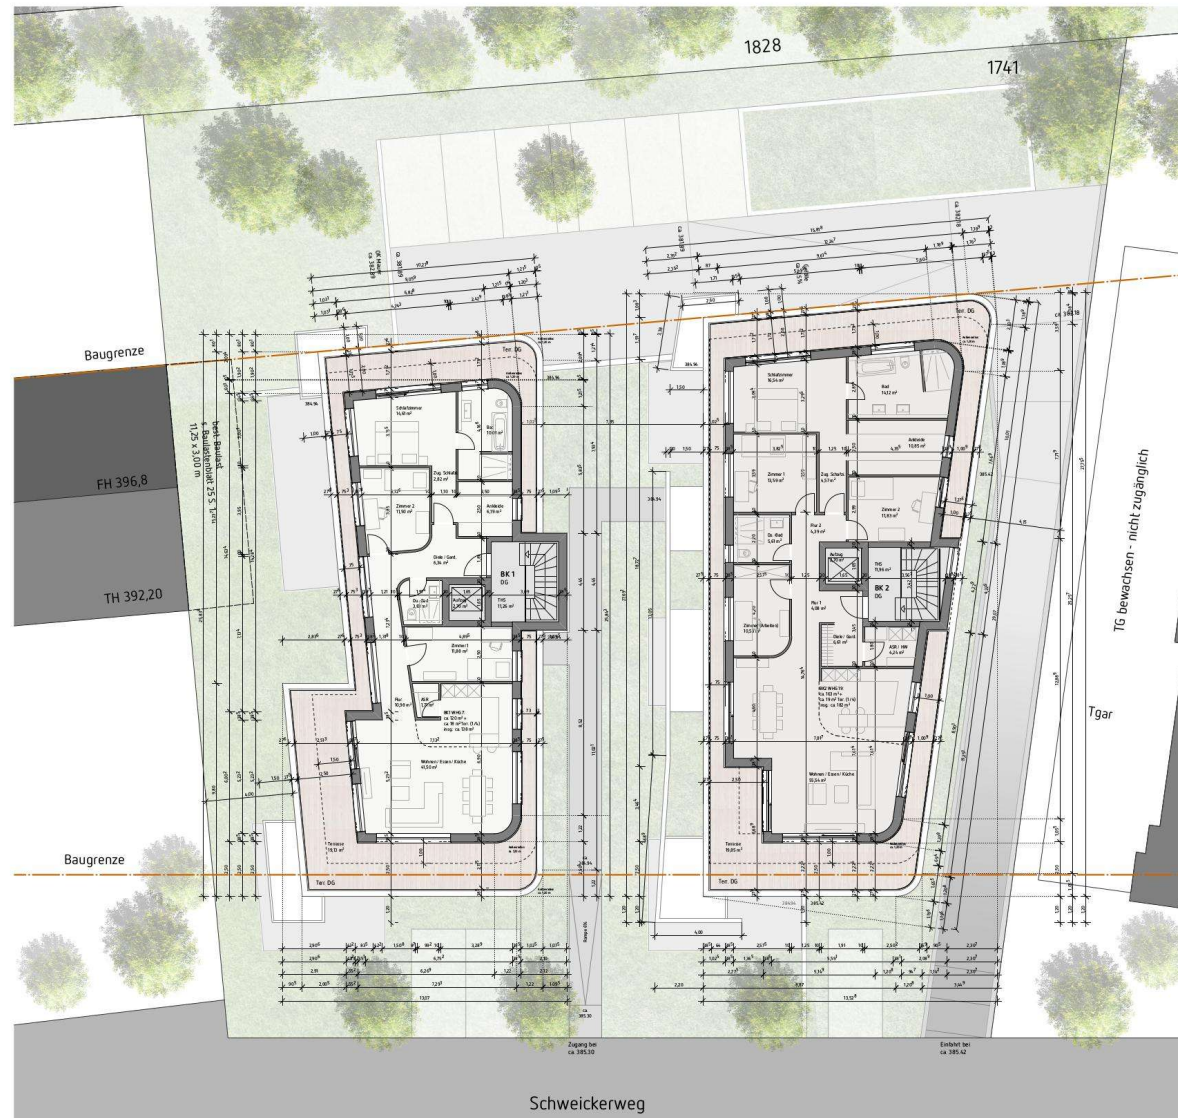

LAGEPLAN DACHGESCHOSS MASSSTAB 1:250

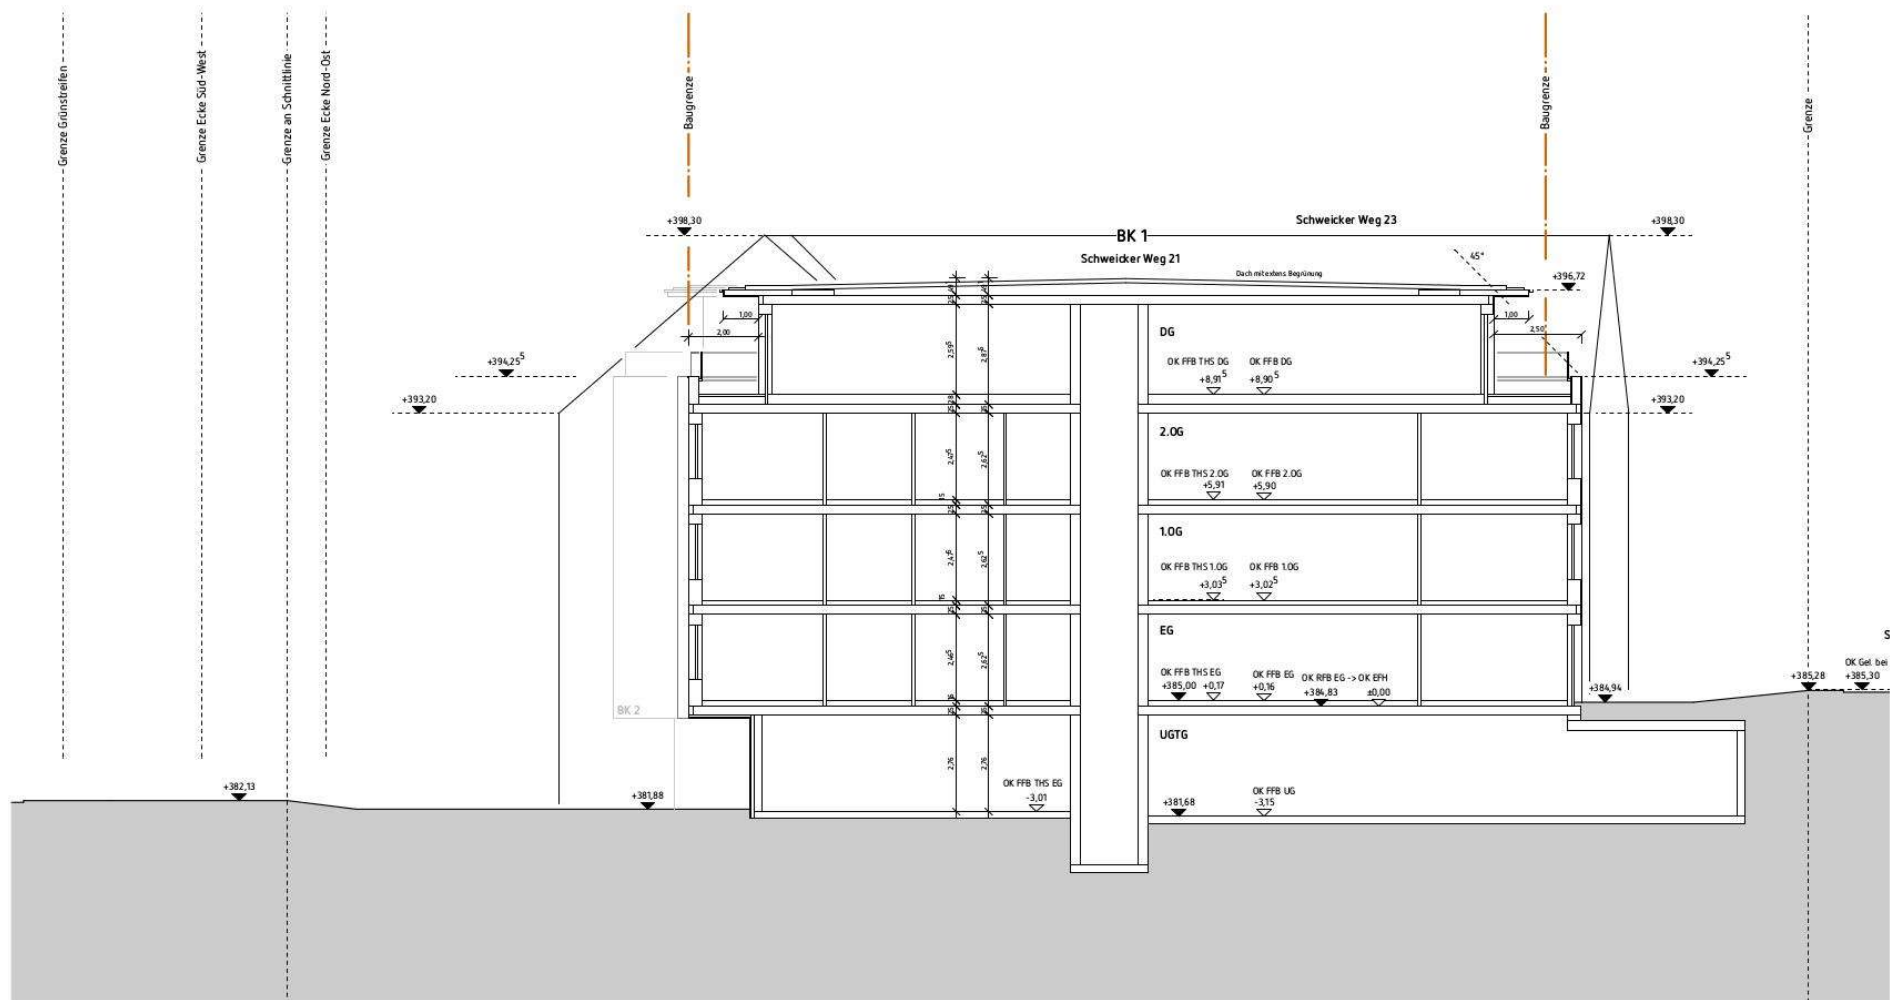

SCHNITT A-A (GEBÄUDE 1) MASSSTAB 1:250

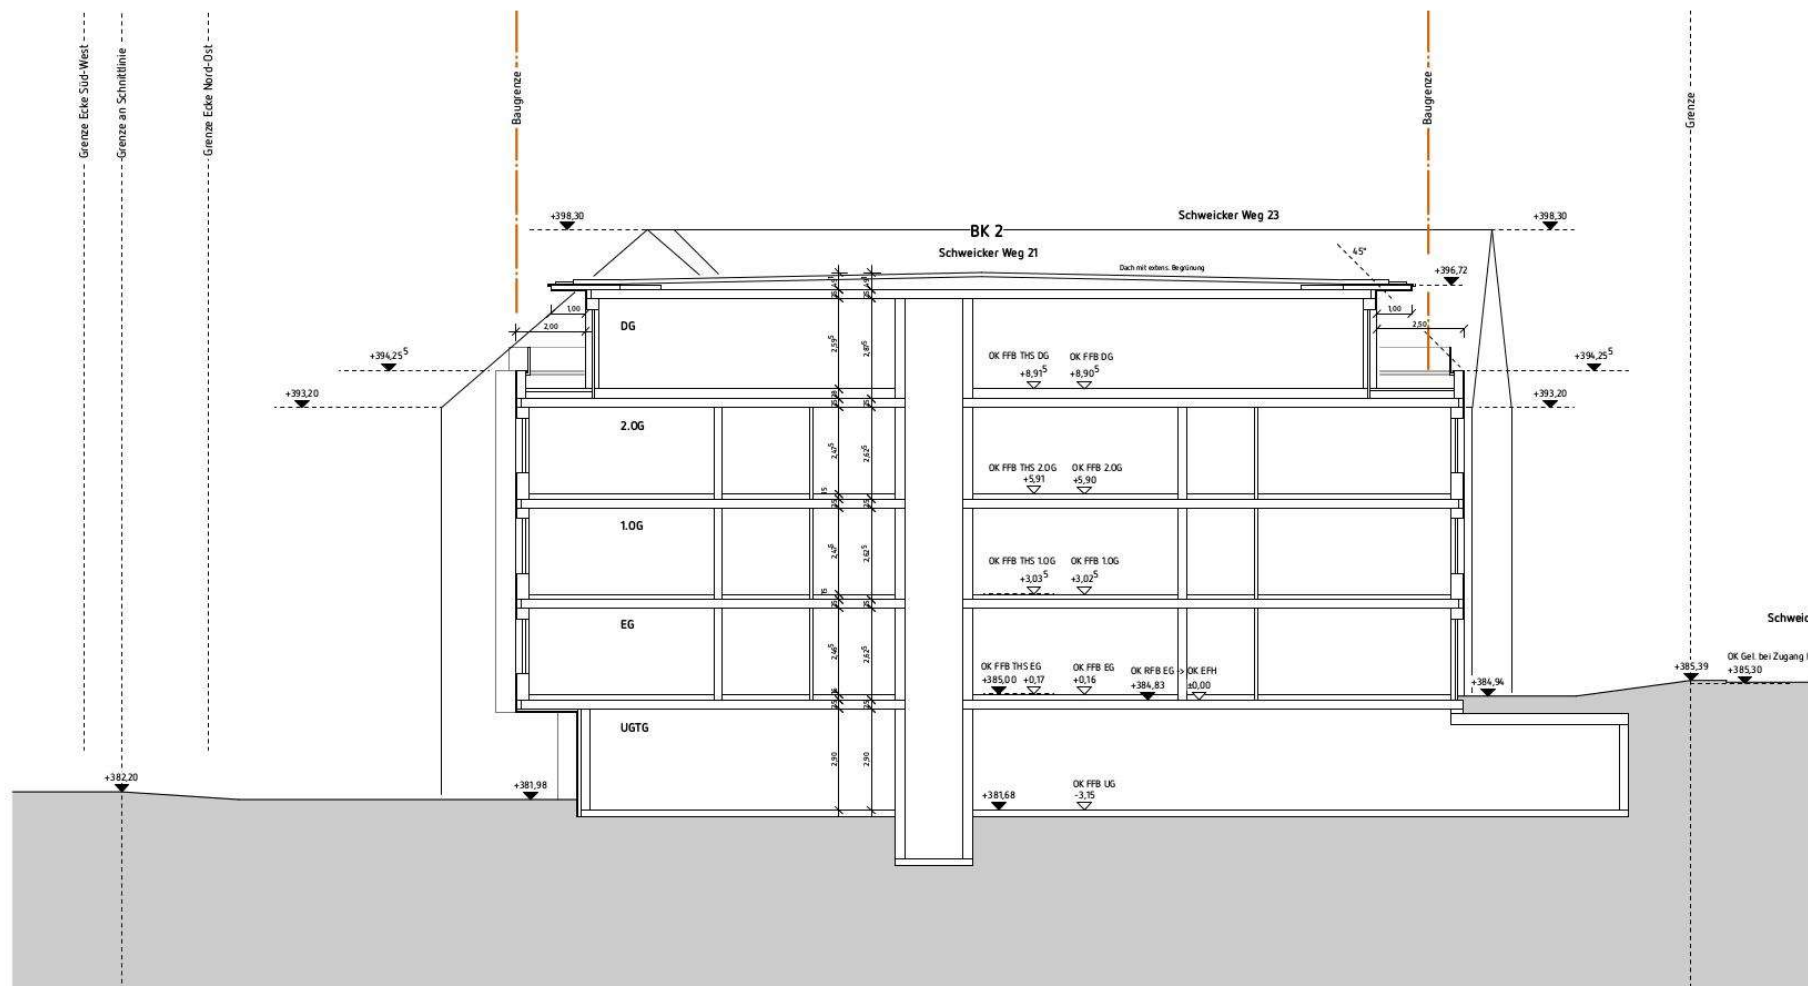

SCHNITT B-B (GEBÄUDE 2) MASSSTAB 1:250




ANSICHT SÜD-OST

MASSSTAB 1:250



ANSICHT NORD-OST (GEBÄUDE 2) MASSSTAB 1:250

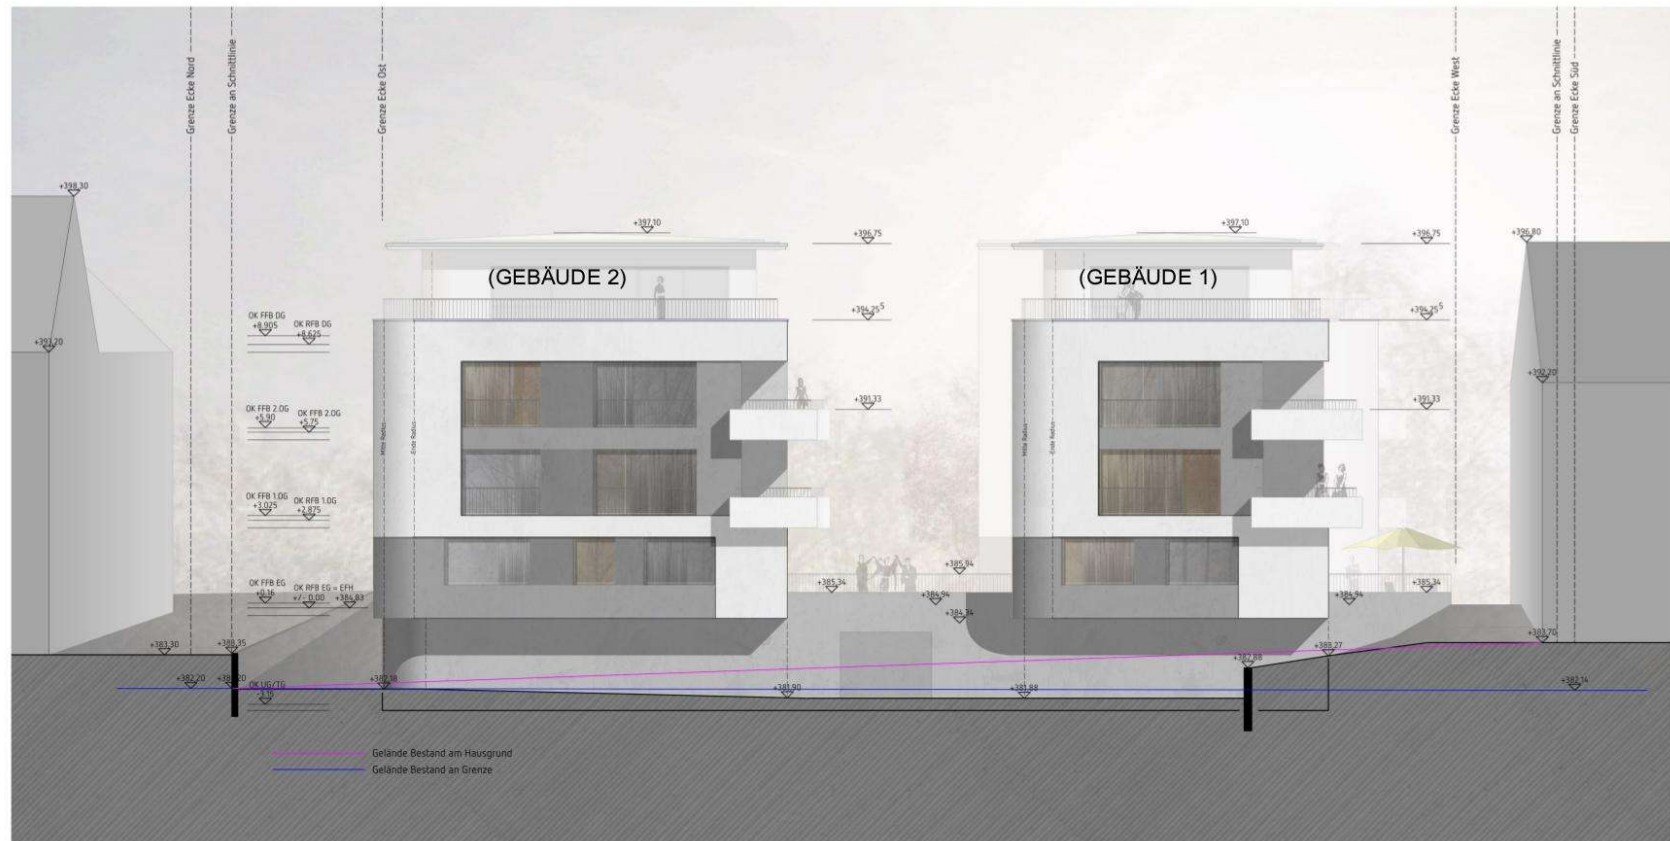

ANSICHT NORD-WEST MASSSTAB 1:250