


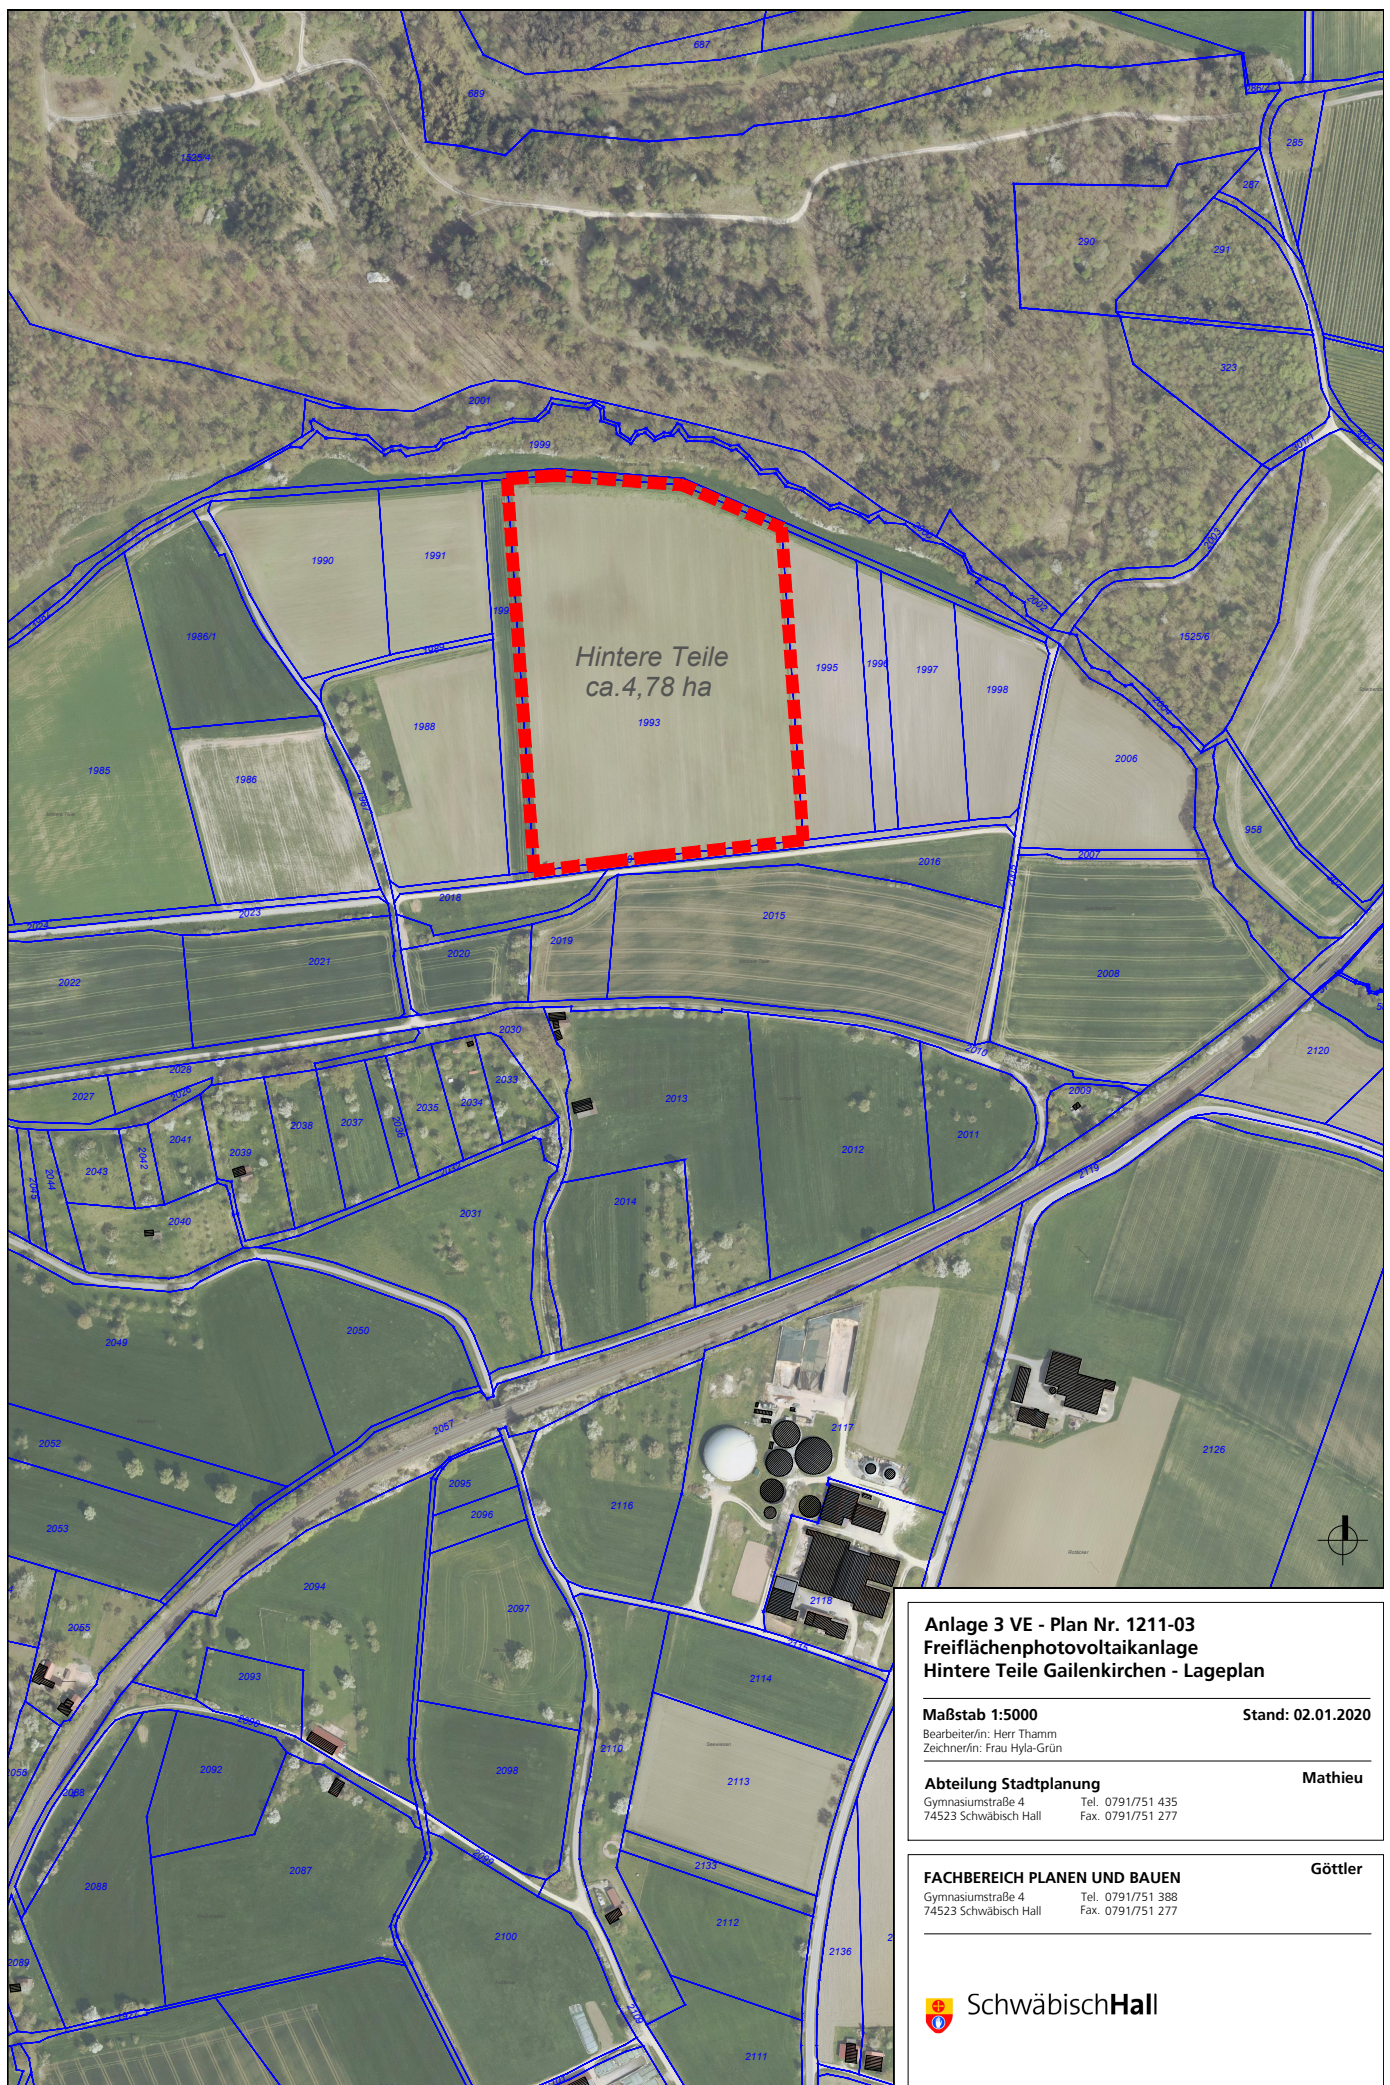

Anlage 3 VE - Plan Nr. 1211-03
Freiflächenphotovoltaikanlage
Hintere Teile Gailenkirchen - Lageplan

Maßstab 1:5000

Stand: 02.01.2020

Bearbeiter/in: Herr Thamm
Zeichner/in: Frau Hyla-Grün

Mathieu

Abteilung Stadtplanung

Gymnasiumstraße 4 Tel. 0791/751 435
74523 Schwäbisch Hall Fax. 0791/751 277

FACHBEREICH PLANEN UND BAUEN

Göttler

Gymnasiumstraße 4 Tel. 0791/751 388
74523 Schwäbisch Hall Fax. 0791/751 277