


### Zeichenerklärung Bestand

Symbol/ Signatur	Bezeichnung	Symbol/ Signatur	Bezeichnung
LS	Lichtschat	DN 300 B	Durchlass, Durchmesser und Material
KF	Kellerfenster	⊕	Überflurhydrant
Tür	Eingang m. vorgelegter Stufe Eingang mit Treppe (Pfeil in Steigrichtung)	⊖	Unterflurhydrant
Zugang / Tor	Zugang mit / ohne Tor Überdachung / Carport etc.	⊕	WV-Schieber- u. Kontrollschacht
	Grenzstein mit Grenze	⊕	Wasserschieber
	Freistehende Mauer	☀	Gasschieber
	Stützmauer	☀	Straßenbeleuchtung
	Zaun	☀	Petschenmast
	Mauer mit Zaun	☀	Stahlgittermast
	Kanal- / Kontrollschacht	☀	Mast für Fennelde- u. Freileitungen
	Strassenablauf 30/50, 50/50	☀	Stahlrohr- / Stahlbetonmast
	Entwässerung Hofablauf, Muldenablauf	☀	Fahnenmast
	Bordsteinlauf	☀	Bildstock
	Einlauf Bach / Graben	☀	Lichtsignale

### Zeichenerklärung Straßenbau

geplant	Bezeichnung	geplant	Bezeichnung
■	Fahrbahn Vollausbau (Asphaltbeton)	✕	Einfällt
■	Gehweg Vollausbau (Asphaltbeton)	■	Straßenläufer 300/500 Pultform, D 400 Hohe Form
■	Parkplätze Vollausbau (Asphaltbeton)	▲	Straßenbeleuchtung
■	Parkplätze Hochausbau (Asphaltbeton)	☀	Baum
■	Grünflächen	☀	Blindeleinstreifen, Rippenplatten
■	Betonbordstein DIN EN 1340 DTI, DIN 483 R 15x22	▲	Absenkestein
■	Betonbordstein DIN EN 1340 DTI, DIN 483 H 15x25	▲	Höhe Bordstein ab OK Asphaltbeton
■	Betonbordstein DIN EN 1340 DTI, DIN 483 T 18x25	▲	Geplante Fahrbahnhöhe
■	Kasseler Sonderbord Haltestellenstein	▲	Grunderwerb durch Stadt
■	Natursteinmauer		

Bushalteüberdachung ohne Seitenwände und mit Sitzbank

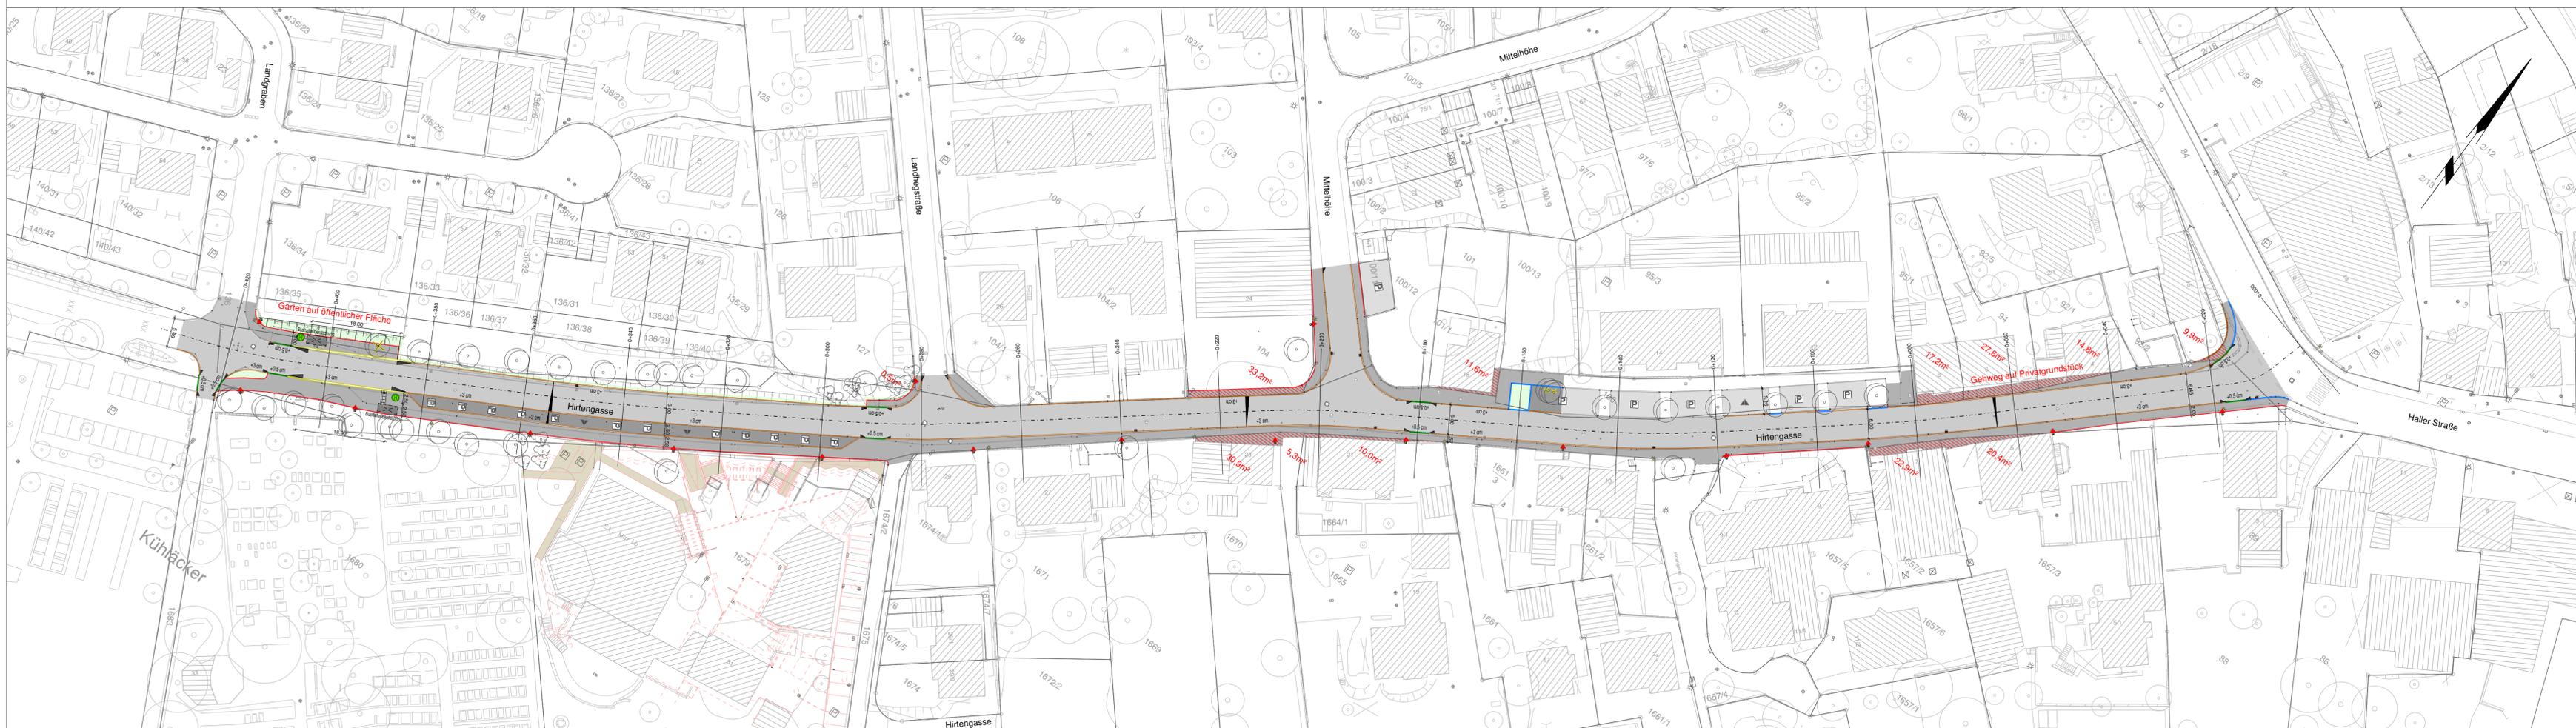

E				
D				
C				
B				
A	02.05.2016	AW	PAPSL_0	Lage Bushaltestelle
Index	Datum	Zeichen	Ersetzt Plan	Art der Änderung
				<b>Stadt Schwäbisch Hall</b> Sanierung Hirtengasse in Schwäbisch Hall-Hessental -Vorplanung-
Projekt Nr.: 16-0206-SH	Format(b/h): 1250 mmx 445 mm	Planausschn.: 001	bearbeitet	Datum
Planfolge: 1. GVM_G_0	2. GVM_T_0	3. PEPSL_0	4. Grunderwerb	03/2016
				Zeichen ME AW ME
Klosterstraße 7 74623 Schwäbisch Hall Telefon: 0794 43867-0 Telefax: 0794 43867-50 E-Mail: info@sh-hp-essing.de Website: www.ipe.de				Plannummer: VPSL05.0-01 Anlage: 5 Maßstab: 1:500
Lageplan Straßenbau				0 5 10 15 20 25 30 m
Aufgestellt: Schwäbisch Hall, den 11.03.2016				Für die Stadt Schwäbisch Hall: Schwäbisch Hall, den
Essing				