


# Grundriss OG2

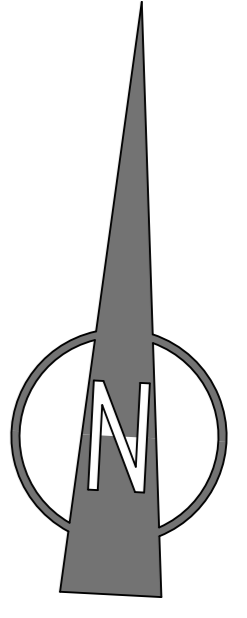

**Ziegeleieweg 4 in Schwäbisch Hall**  
 Umnutzung des Bürogebäudes zur Fachhochschule  
 Obergeschoss 2 - Grundriss

Maßstab 1: 100  
 Bearbeiter: C. Bendl  
 Zeichner: P. Marten

PL / Stand: 3/16.07.08

Bauherr:  
 Hospital zum Heiligen Geist  
 Am Markt 6  
 74 523 Schwäbisch Hall

Architekt,  
 der Bauherr:

Planverfasser:  
 Abteilung Hochbau  
 Gymnasiumsstraße 4  
 74 523 Schwäbisch Hall

Telefon: 0791 / 751-250  
 Fax: 0791 / 751-363

Geliefert, der  
 Planverfasser:  
 Koch

FACHBEREICH PLANEN UND BAUEN  
 Gymnasiumsstraße 4  
 74 523 Schwäbisch Hall

Telefon: 0791 / 751-388  
 Fax: 0791 / 751-277

Neumann

stadt  
 schwäbischhall