



Geländeschnitte 1-5  
 Lageplan  
 M 1:200

BAUVORHABEN:  
 Bebauungsplanentwurf  
 "Kutschenbachweg"

BAUHERR:

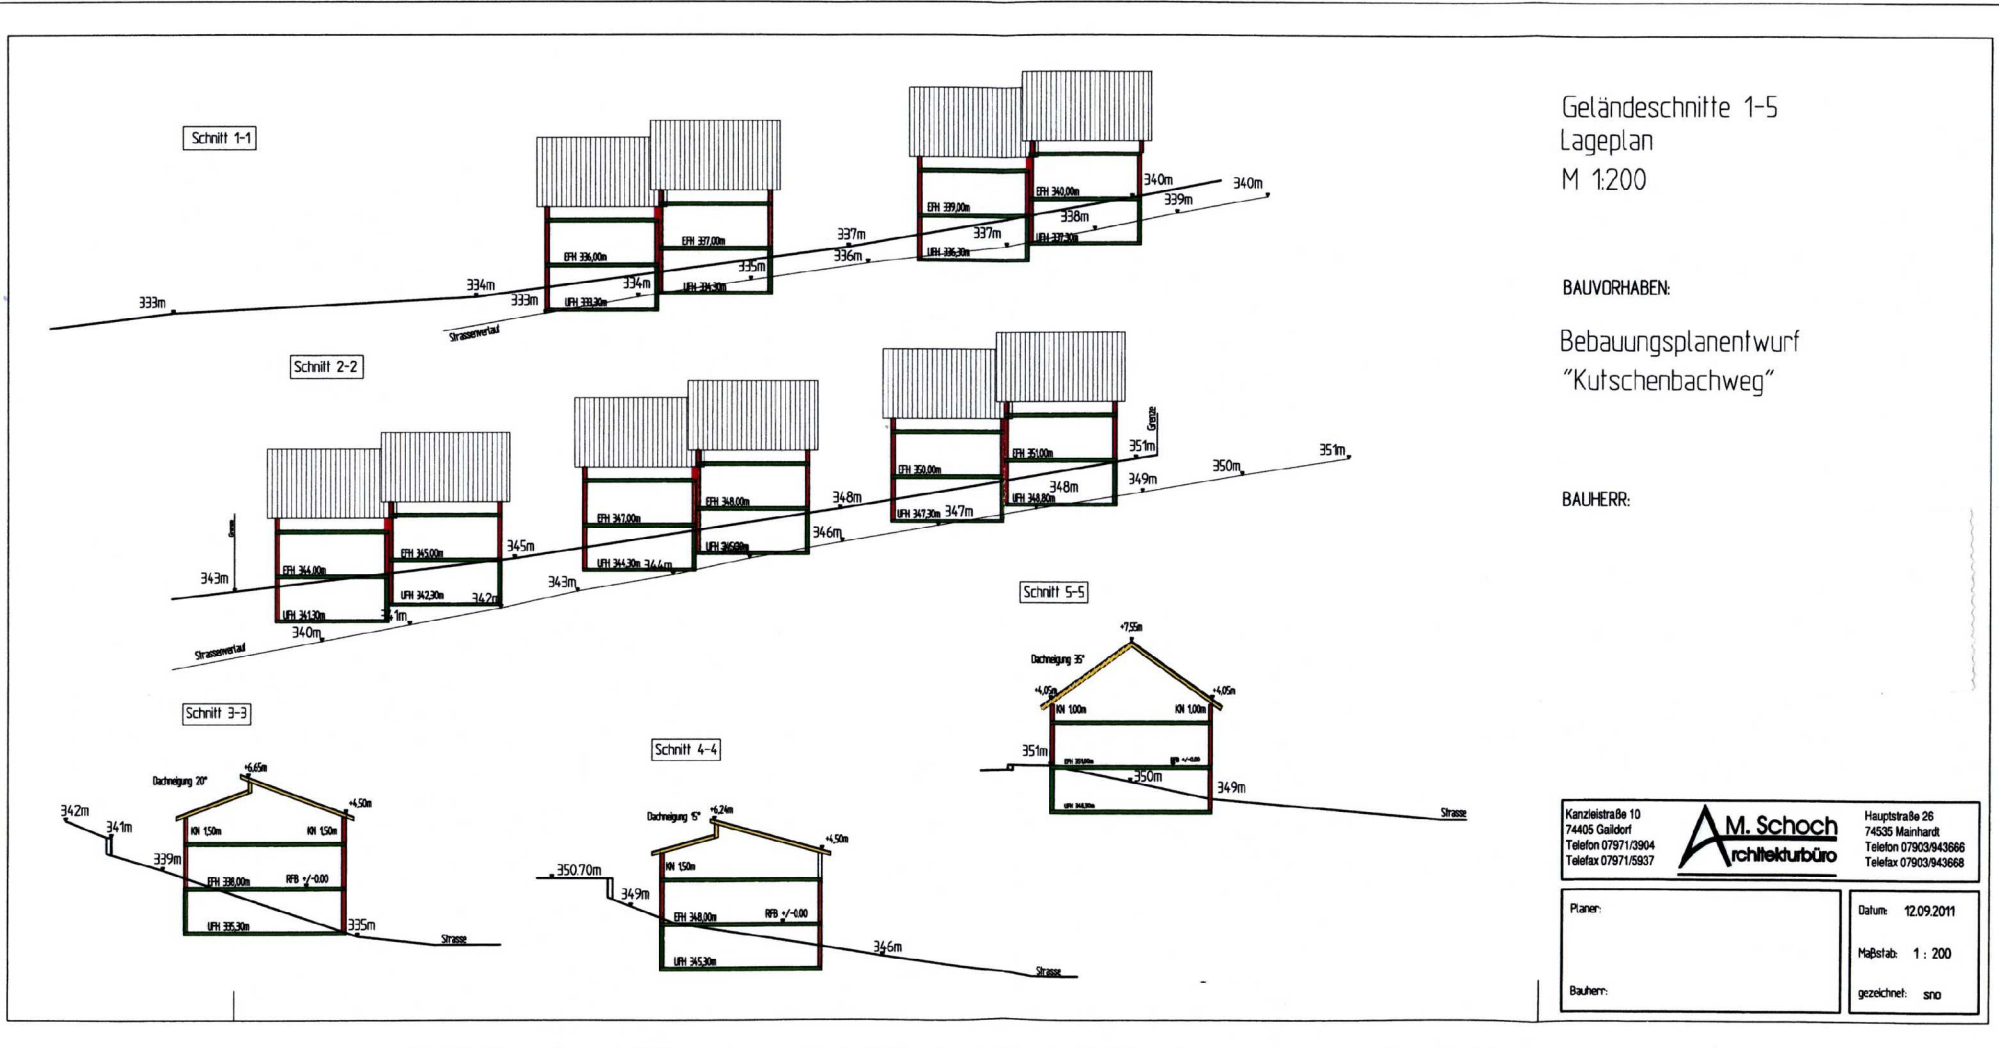

|                                                                                |                                                                                       |                                                                                   |
|--------------------------------------------------------------------------------|---------------------------------------------------------------------------------------|-----------------------------------------------------------------------------------|
| Kanzleistraße 10<br>74405 Gaildorf<br>Telefon 07971/3904<br>Telefax 07971/5937 |  | Hauptstraße 26<br>74535 Mainhardt<br>Telefon 07903/943666<br>Telefax 07903/943668 |
|                                                                                |                                                                                       |                                                                                   |
| Planer:                                                                        | Datum: 12.09.2011                                                                     |                                                                                   |
| Bauherr:                                                                       | Maßstab: 1 : 200                                                                      |                                                                                   |
|                                                                                |                                                                                       | gezeichnet: sno                                                                   |