


Stadt Schwäbisch Hall
 Machbarkeitsstudie
 Westumgehung K2576/
 Grohwiesenstraße



Variantenuntersuchung		Projekt	04SHA16064
Lageplan Variante 2		Anlage	05
		Blatt	02
		Plan-Nr.	00ST02LP00501
bearbeitet	07.07.16	msf	Maßstab 1:500
gezeichnet	07.07.16	dhe	
Kreuzungsbereich 160707_recover.dwg		Plangröße: 0,088 m²	

Planverfasser:
BIT | INGENIEURE
 BIT Ingenieure AG
 Altstadt 36
 74613 Öhringen
 Telefon: +49 7941 9241-0
 Telefax: +49 7941 9241-30
 oehringen@bit-ingenieure.de
 www.bit-ingenieure.de
 Karlsruhe | Freiburg | Heilbronn | Villingen-Schwenningen | Öhringen

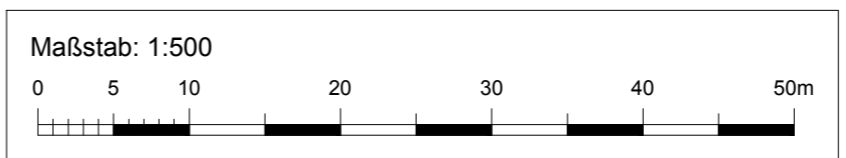

BIT INGENIEURE AG
 Standort Öhringen
 www.bit-ingenieure.de
 1:500
 Schwäbisch Hall
 07.07.2016