


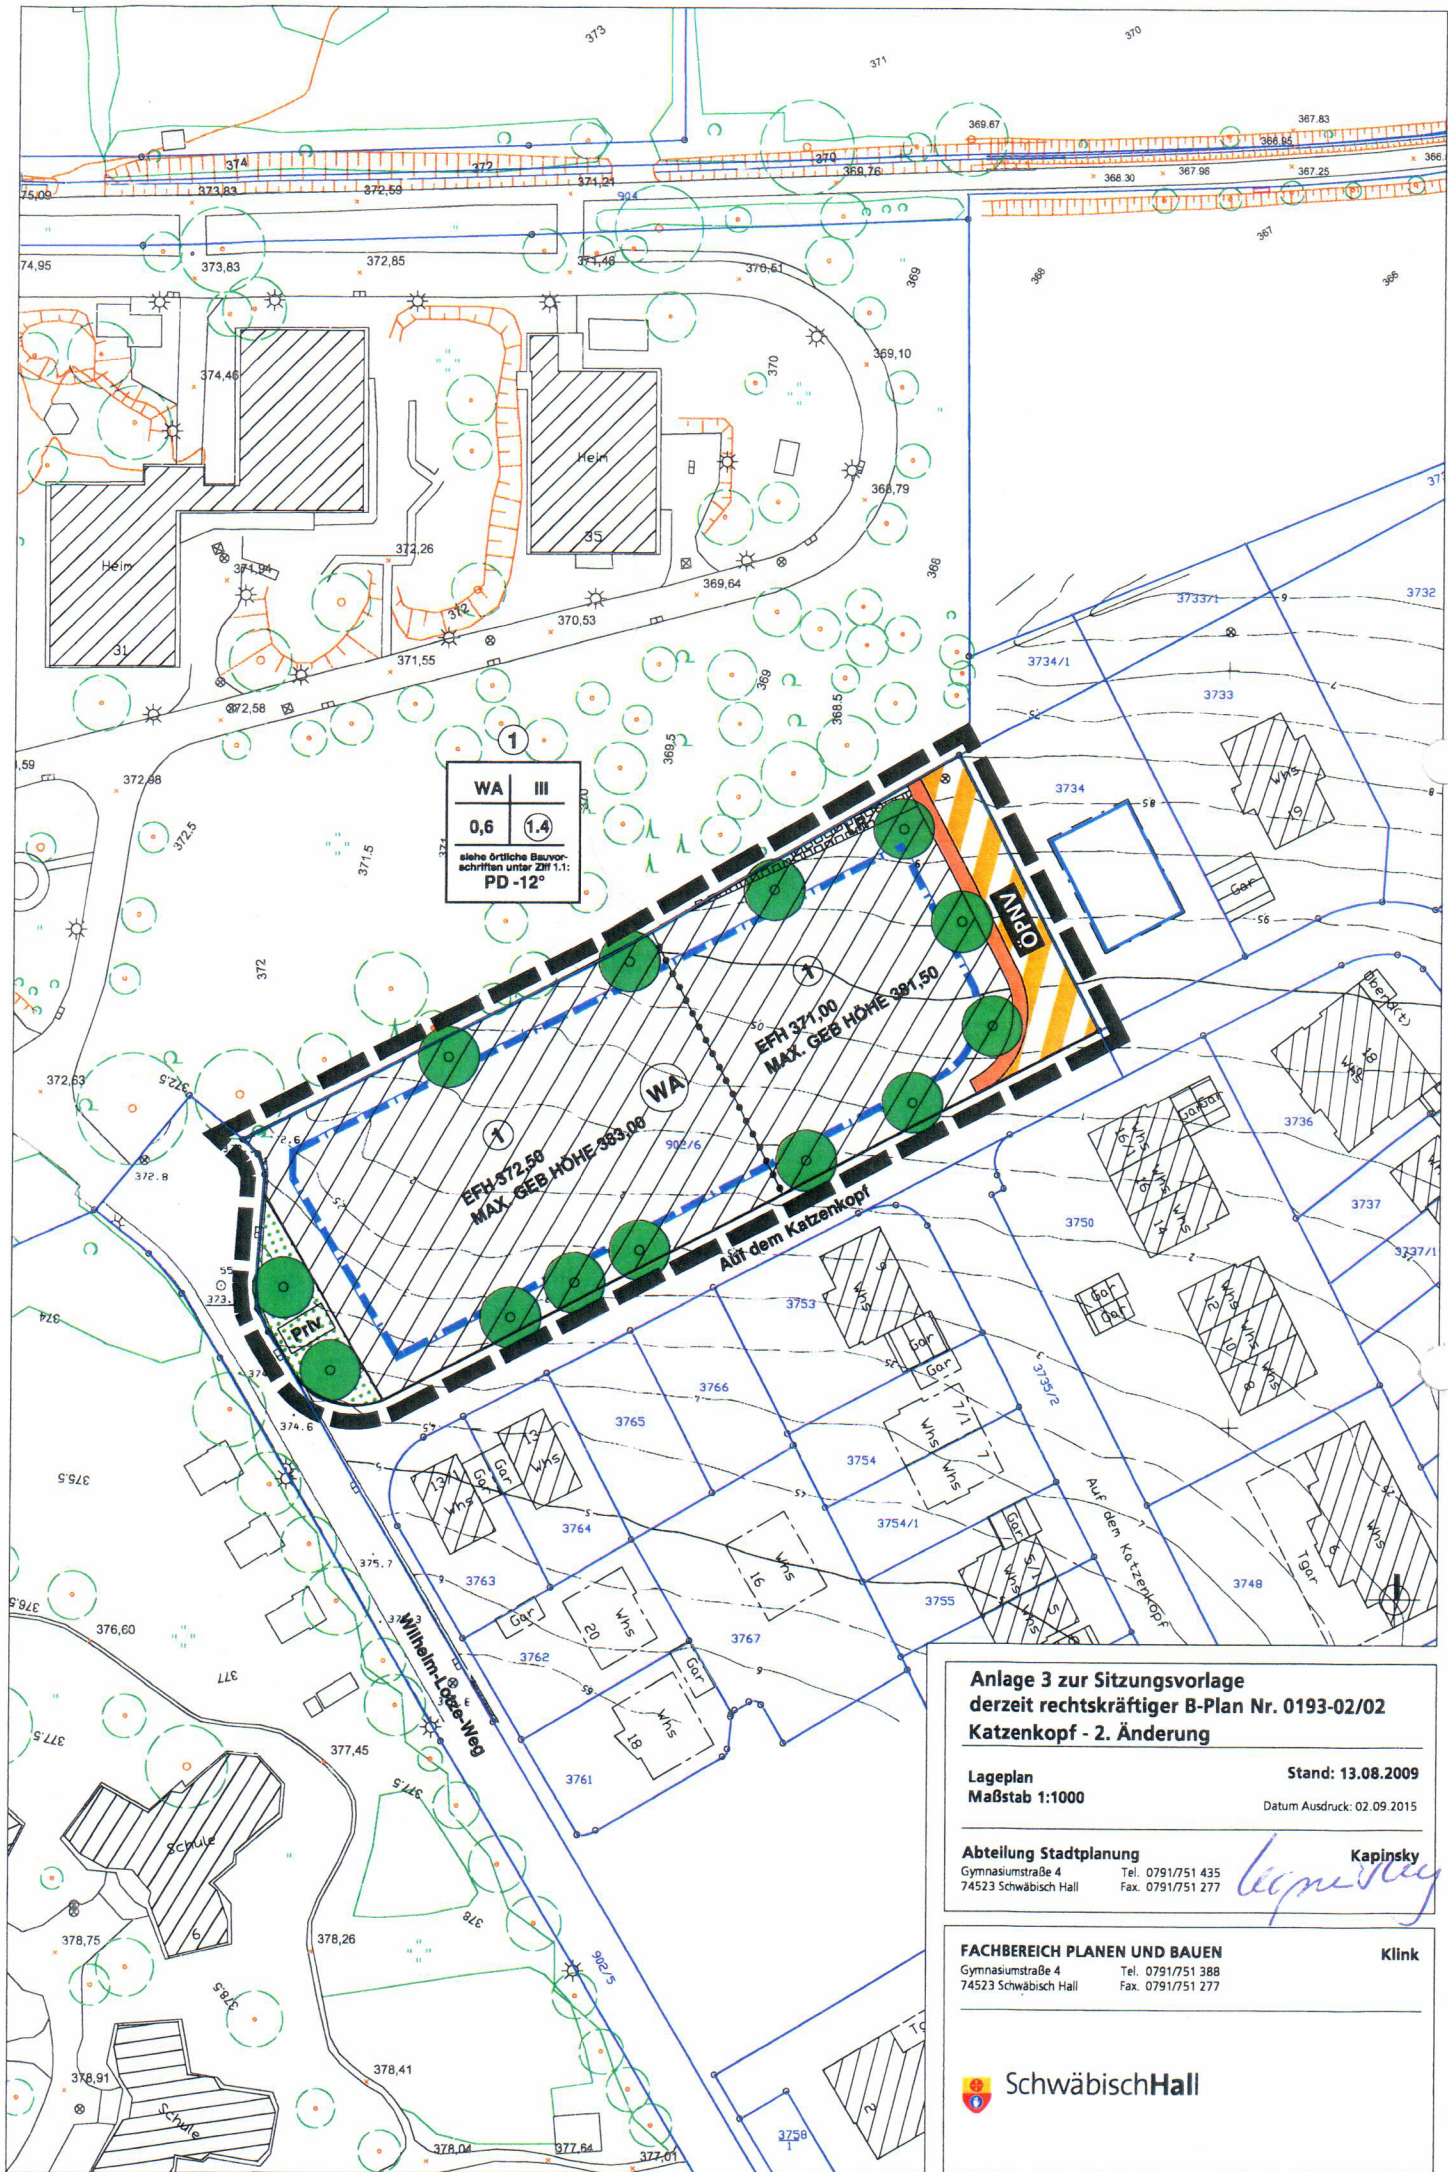

WA	III
0,6	1,4
siehe örtliche Bauvorschriften unter Ziff 1.1:	
PD -12°	

Anlage 3 zur Sitzungsvorlage
derzeit rechtskräftiger B-Plan Nr. 0193-02/02
Katzenkopf - 2. Änderung

Lageplan
Maßstab 1:1000

Stand: 13.08.2009
Datum Ausdruck: 02.09.2015

Abteilung Stadtplanung
Gymnasialstraße 4
74523 Schwäbisch Hall

Tel. 0791/751 435
Fax. 0791/751 277

Kapinsky

FACHBEREICH PLANEN UND BAUEN
Gymnasialstraße 4
74523 Schwäbisch Hall

Tel. 0791/751 388
Fax. 0791/751 277

Klink