


Schnitt A - A

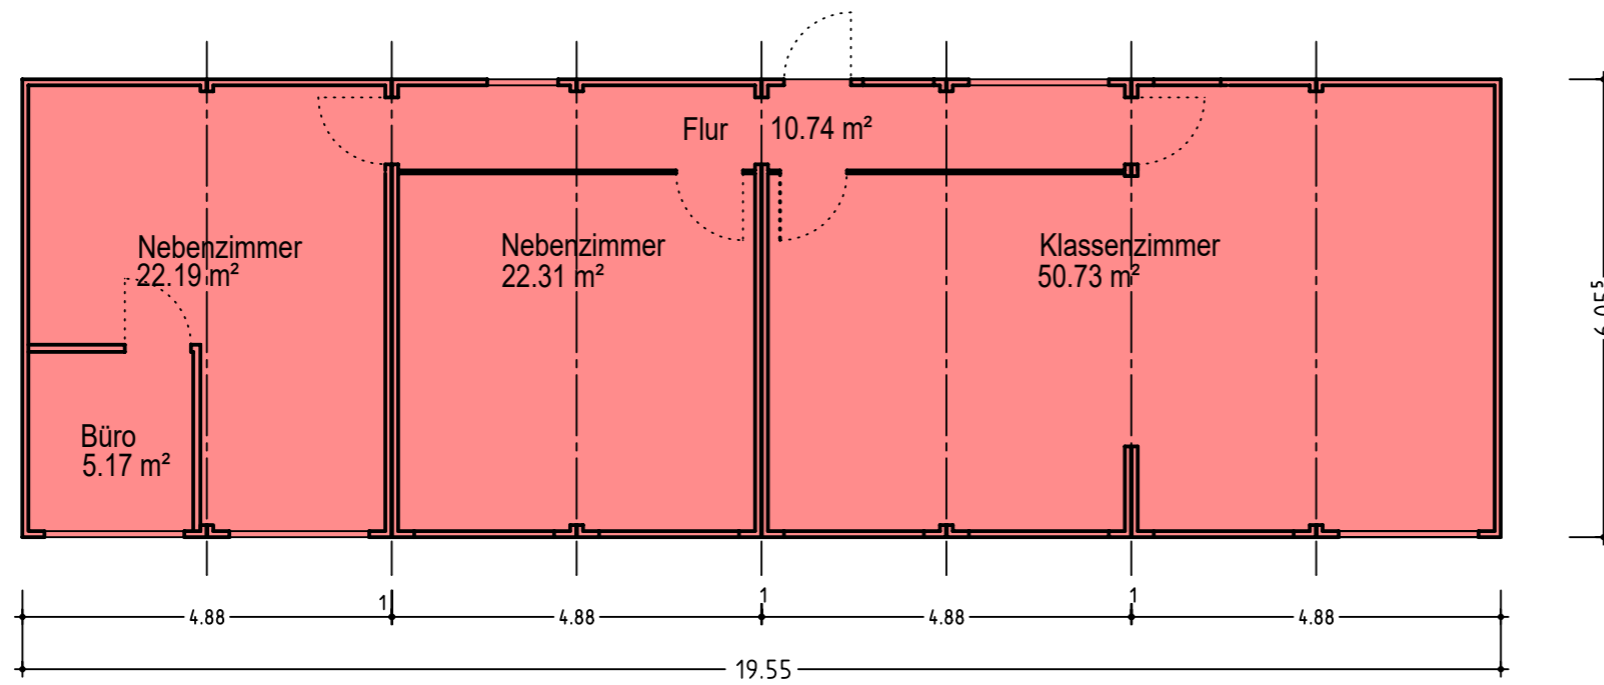

**Luckenbacher Straße 42  
Bibersfeld**  
**Erstellung einer Containeranlage  
Grundriss, Schnitt, Ansicht**

Maßstab 1: 100  
 Bearbeiter/in: P. Messerschmidt  
 Zeichner/in: M. Schell  
 PL / Stand: 42/18.06.2024

**Bauherr:**  
 Stadt Schwäbisch Hall  
 Am Markt 6  
 74 523 Schwäbisch Hall  
 Anerkant.  
 der Bauherr:

**Planverfasser:**  
 Abteilung Hochbau  
 Gymnasiumsstraße 4  
 74 523 Schwäbisch Hall  
 Tel. 0791 / 751 -250  
 Gefertigt, der  
 Planverfasser:  
 Fischer

**FACHBEREICH PLANEN UND BAUEN**  
 Gymnasiumsstraße 4  
 74 523 Schwäbisch Hall  
 Tel. 0791 / 751 -388  
 Göttler

