


Lage: ETRS89 UTM32_Höhe: DE_DHHN12_BW130

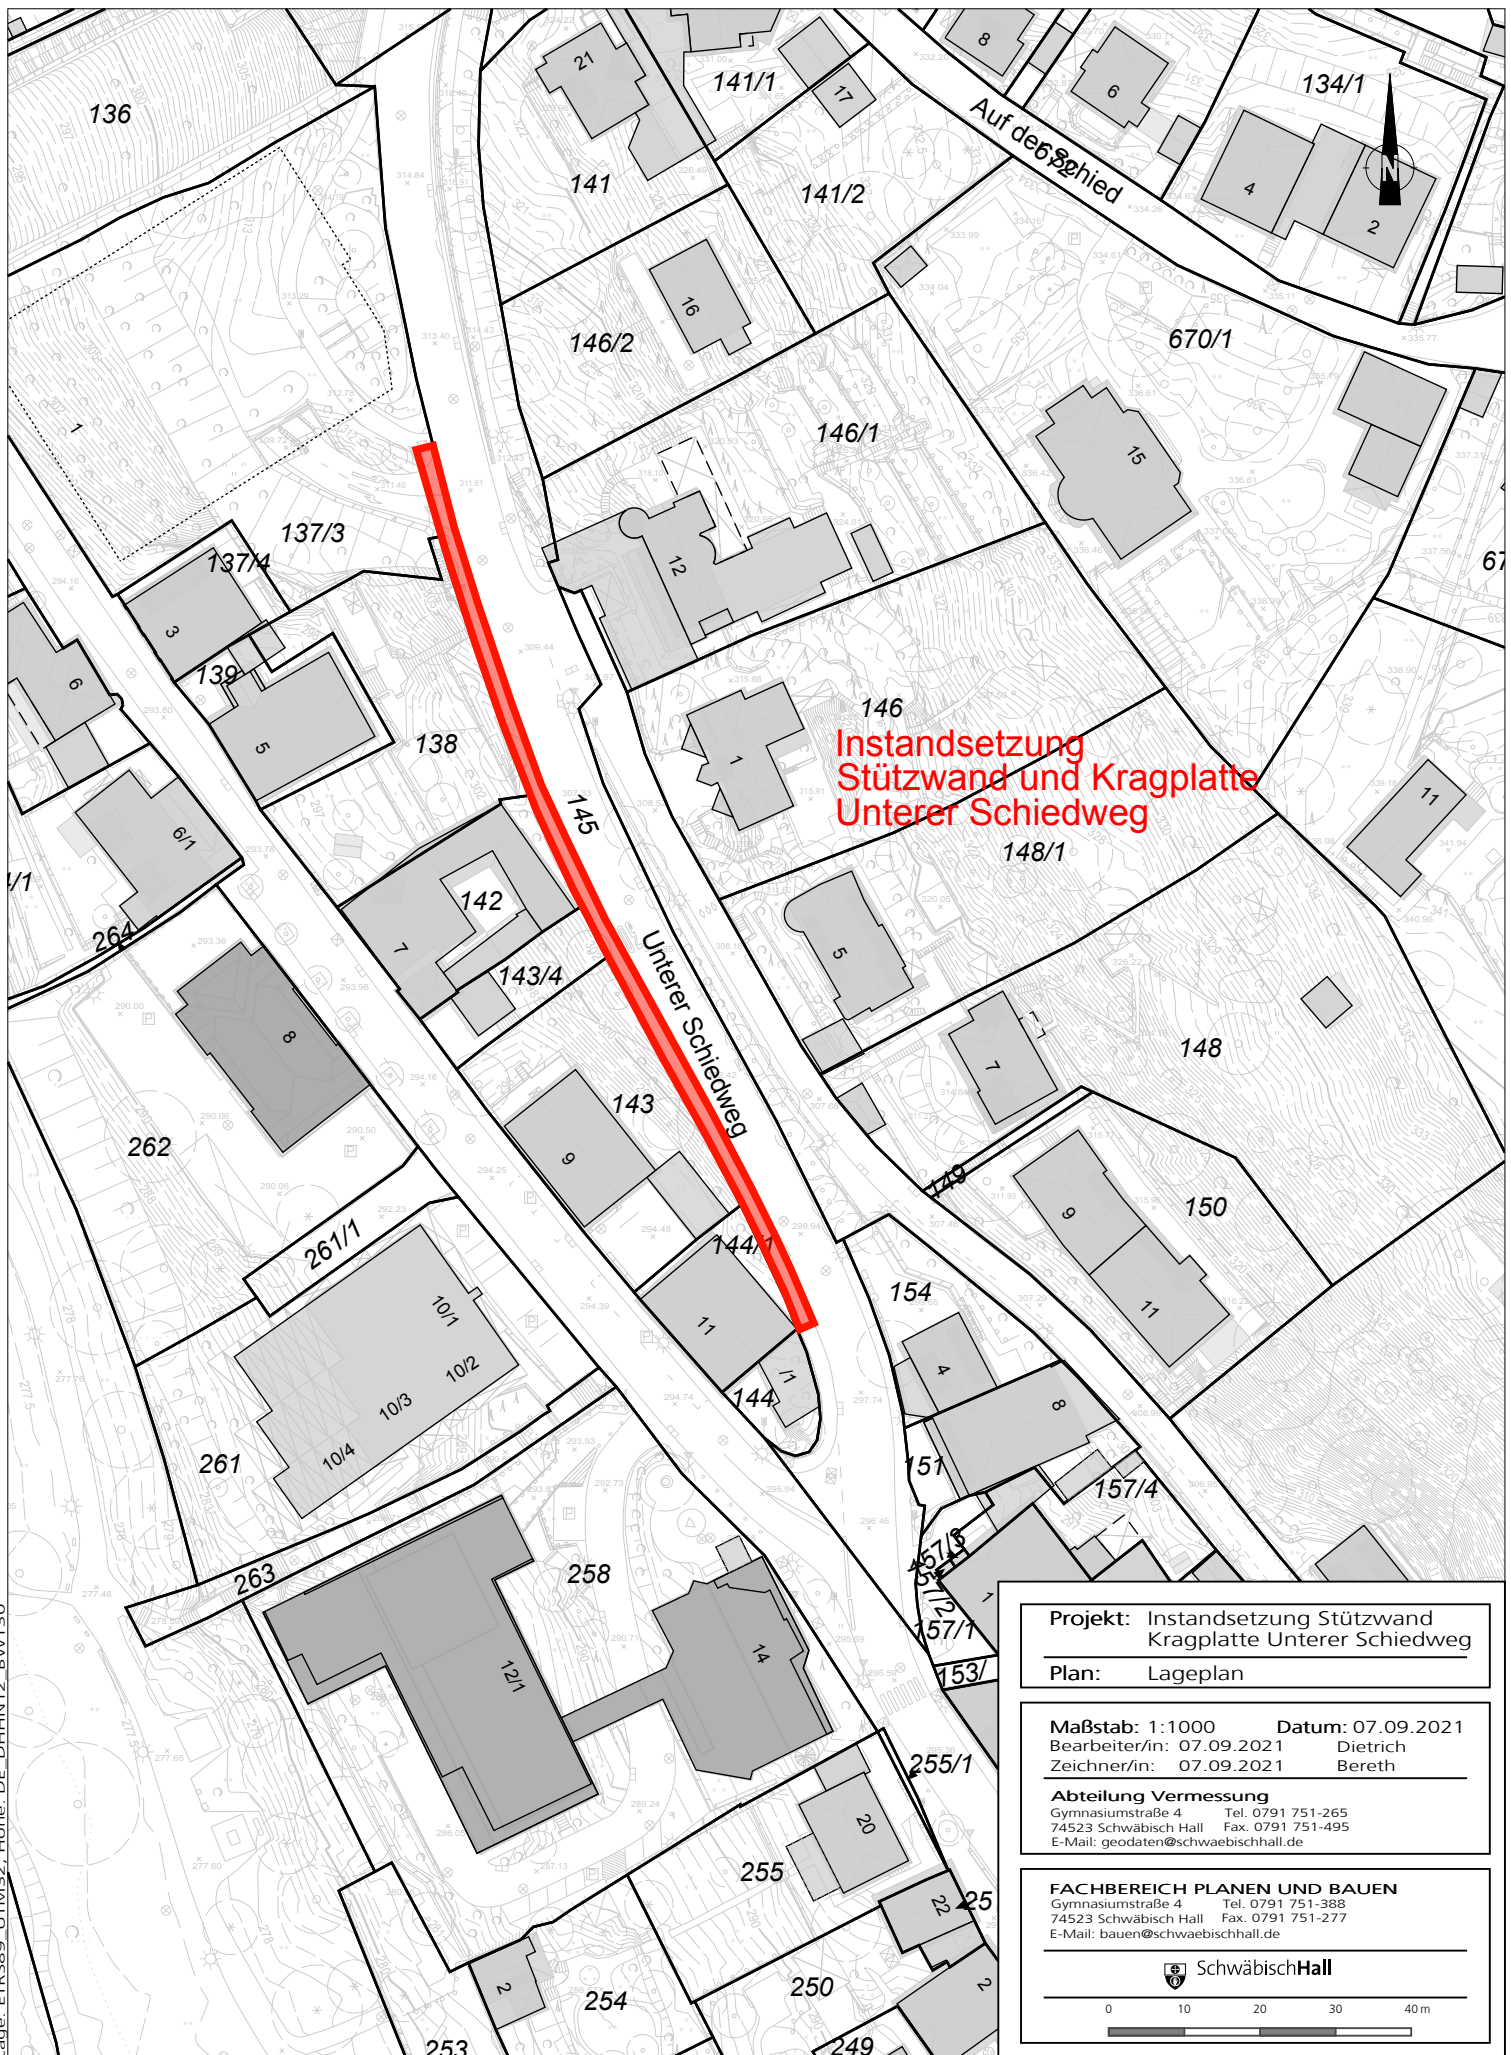

Projekt: Instandsetzung Stützwand
Kragplatte Unterer Schiedweg
Plan: Lageplan

Maßstab: 1:1000 **Datum:** 07.09.2021
Bearbeiter/in: 07.09.2021 Dietrich
Zechner/in: 07.09.2021 Bereth

Abteilung Vermessung
Gymnasiumstraße 4 Tel. 0791 751-265
74523 Schwäbisch Hall Fax. 0791 751-495
E-Mail: geodaten@schwaebischhall.de

FACHBEREICH PLANEN UND BAUEN
Gymnasiumstraße 4 Tel. 0791 751-388
74523 Schwäbisch Hall Fax. 0791 751-277
E-Mail: bauen@schwaebischhall.de

