


B:\projekte\05910591025\04_CAD\03_ABST\0591025_A06_LPN_Übersicht.dwg

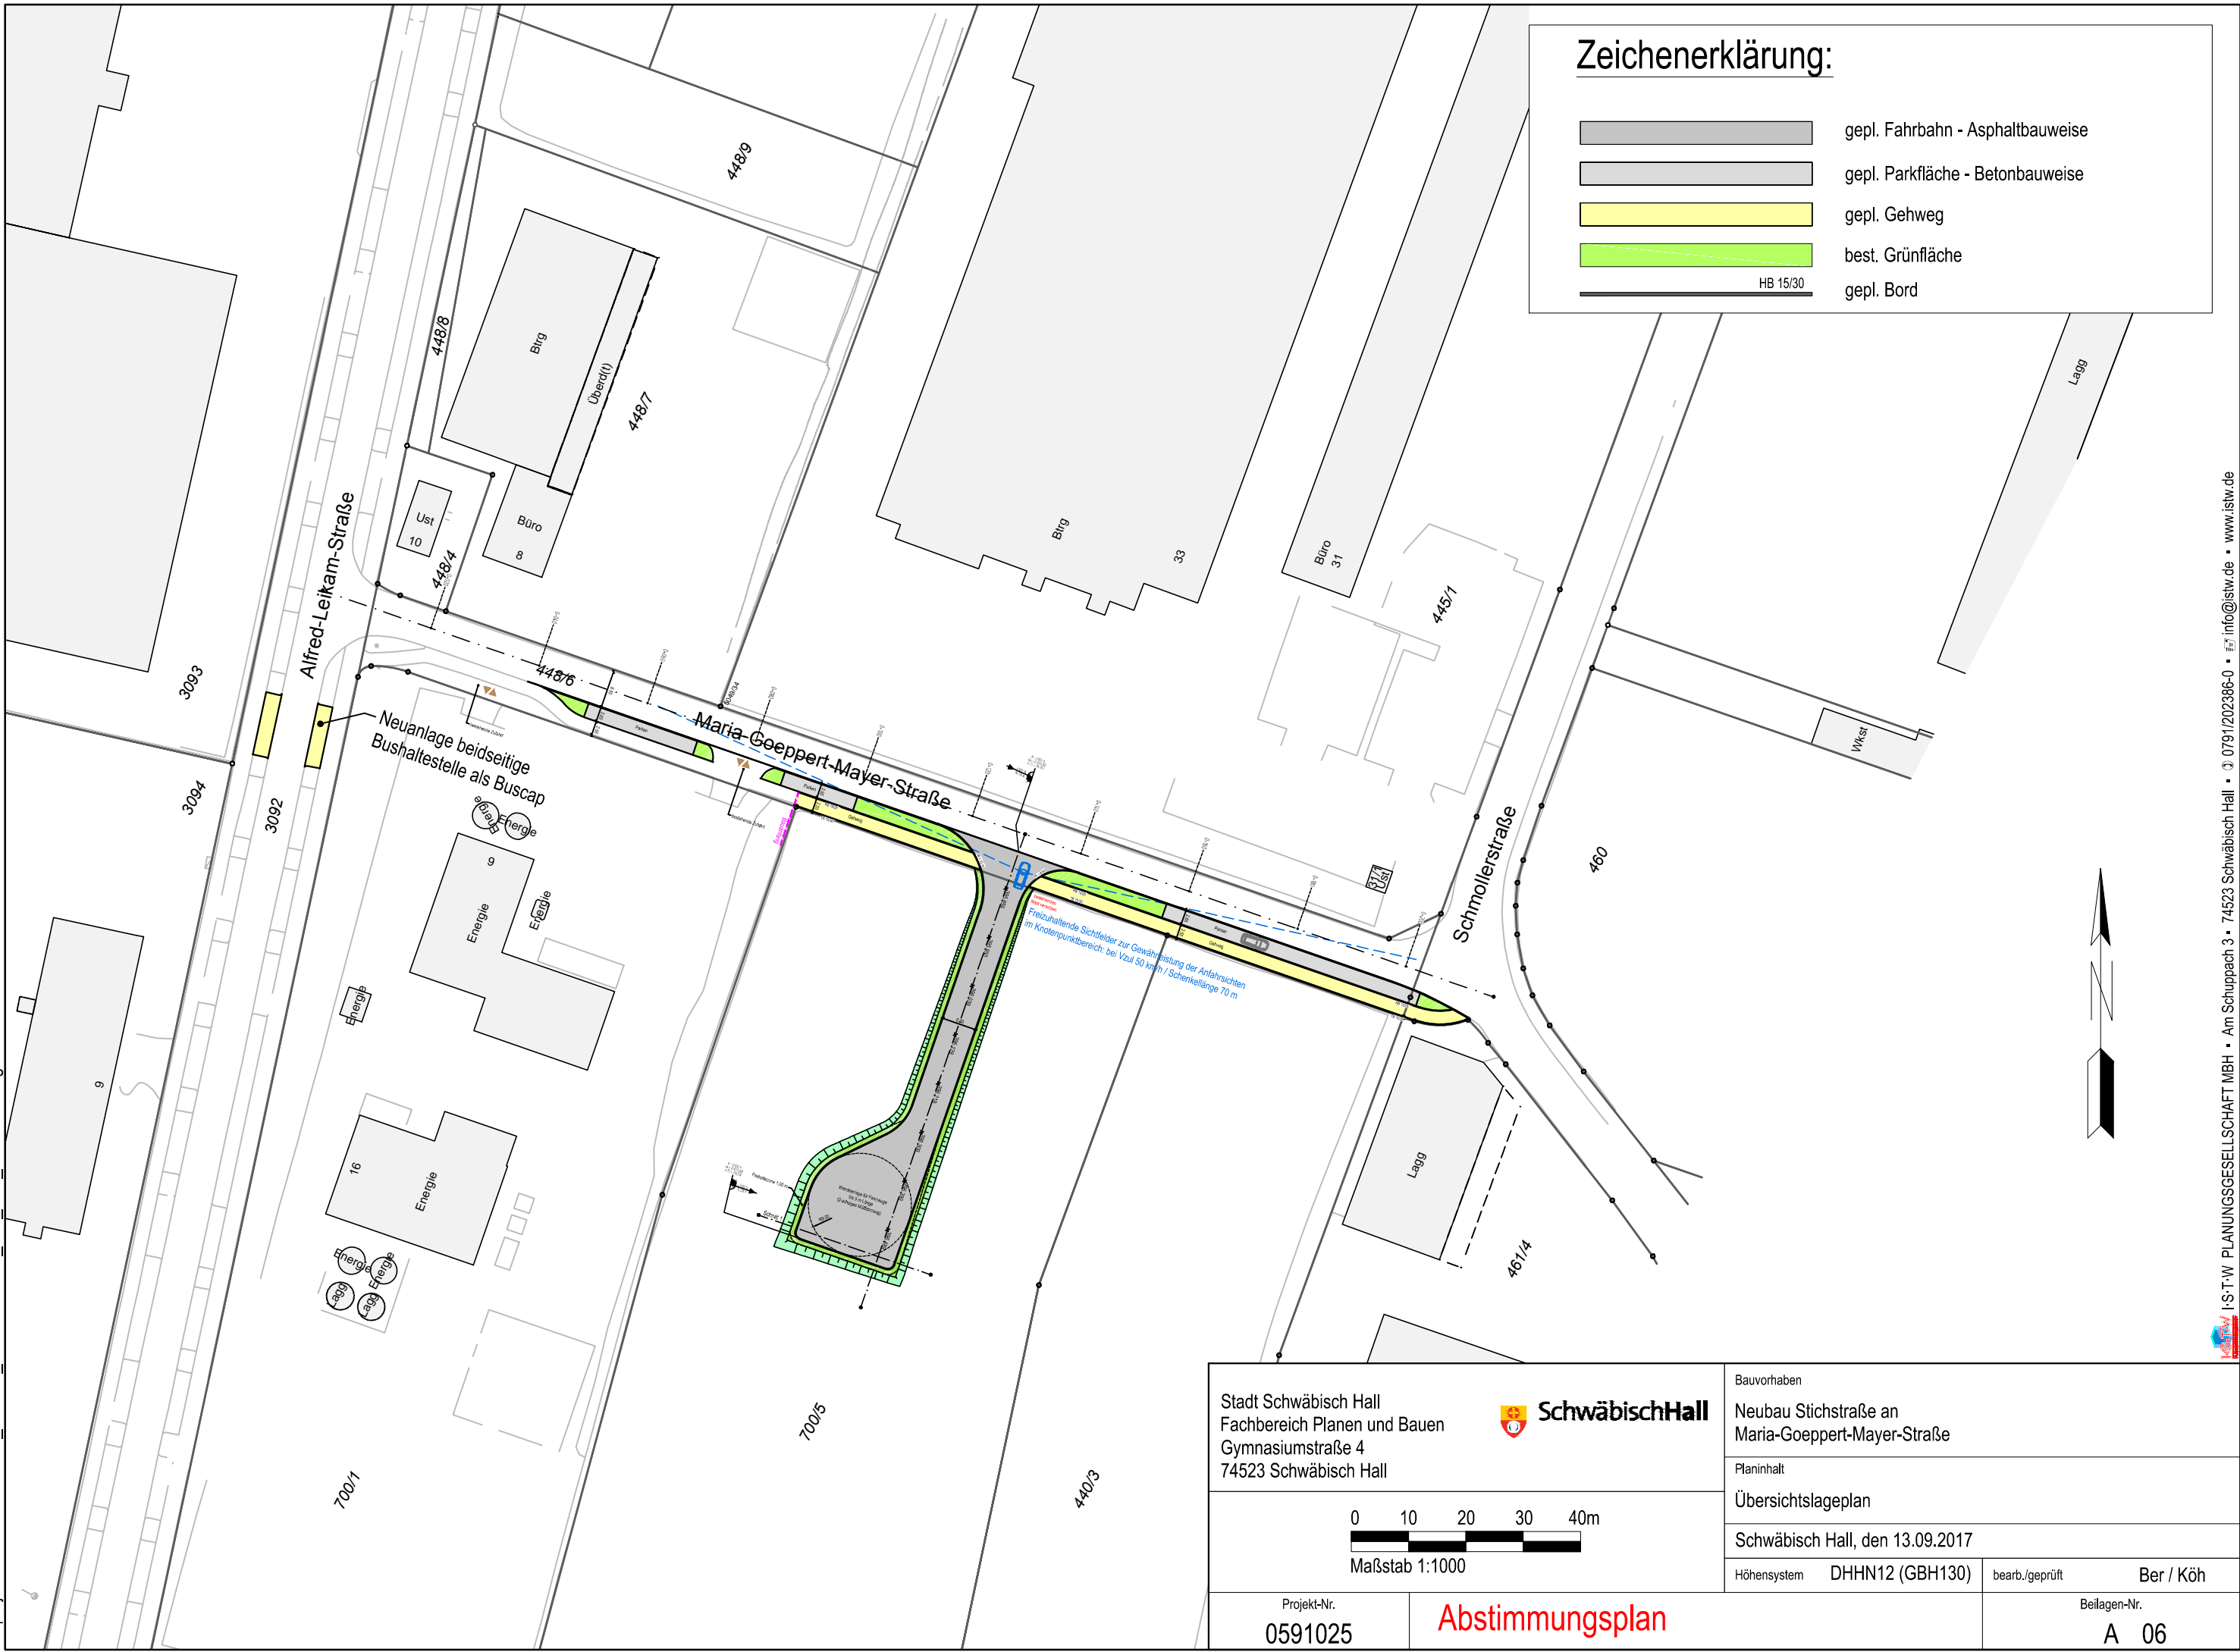

Zeichenerklärung:

- gepl. Fahrbahn - Asphaltbauweise
- gepl. Parkfläche - Betonbauweise
- gepl. Gehweg
- best. Grünfläche
- gepl. Bord

HB 15/30



Stadt Schwäbisch Hall Fachbereich Planen und Bauen Gymnasiumstraße 4 74523 Schwäbisch Hall		SchwäbischHall		Bauvorhaben Neubau Stichstraße an Maria-Goeppert-Mayer-Straße	
Projekt-Nr. 0591025		Planinhalt Übersichtslageplan		Schwäbisch Hall, den 13.09.2017	
Maßstab 1:1000		Höhengensystem DHHN12 (GBH130)		bearb./geprüft Ber / Köh	
Abstimmungsplan		Beilagen-Nr. A 06			