


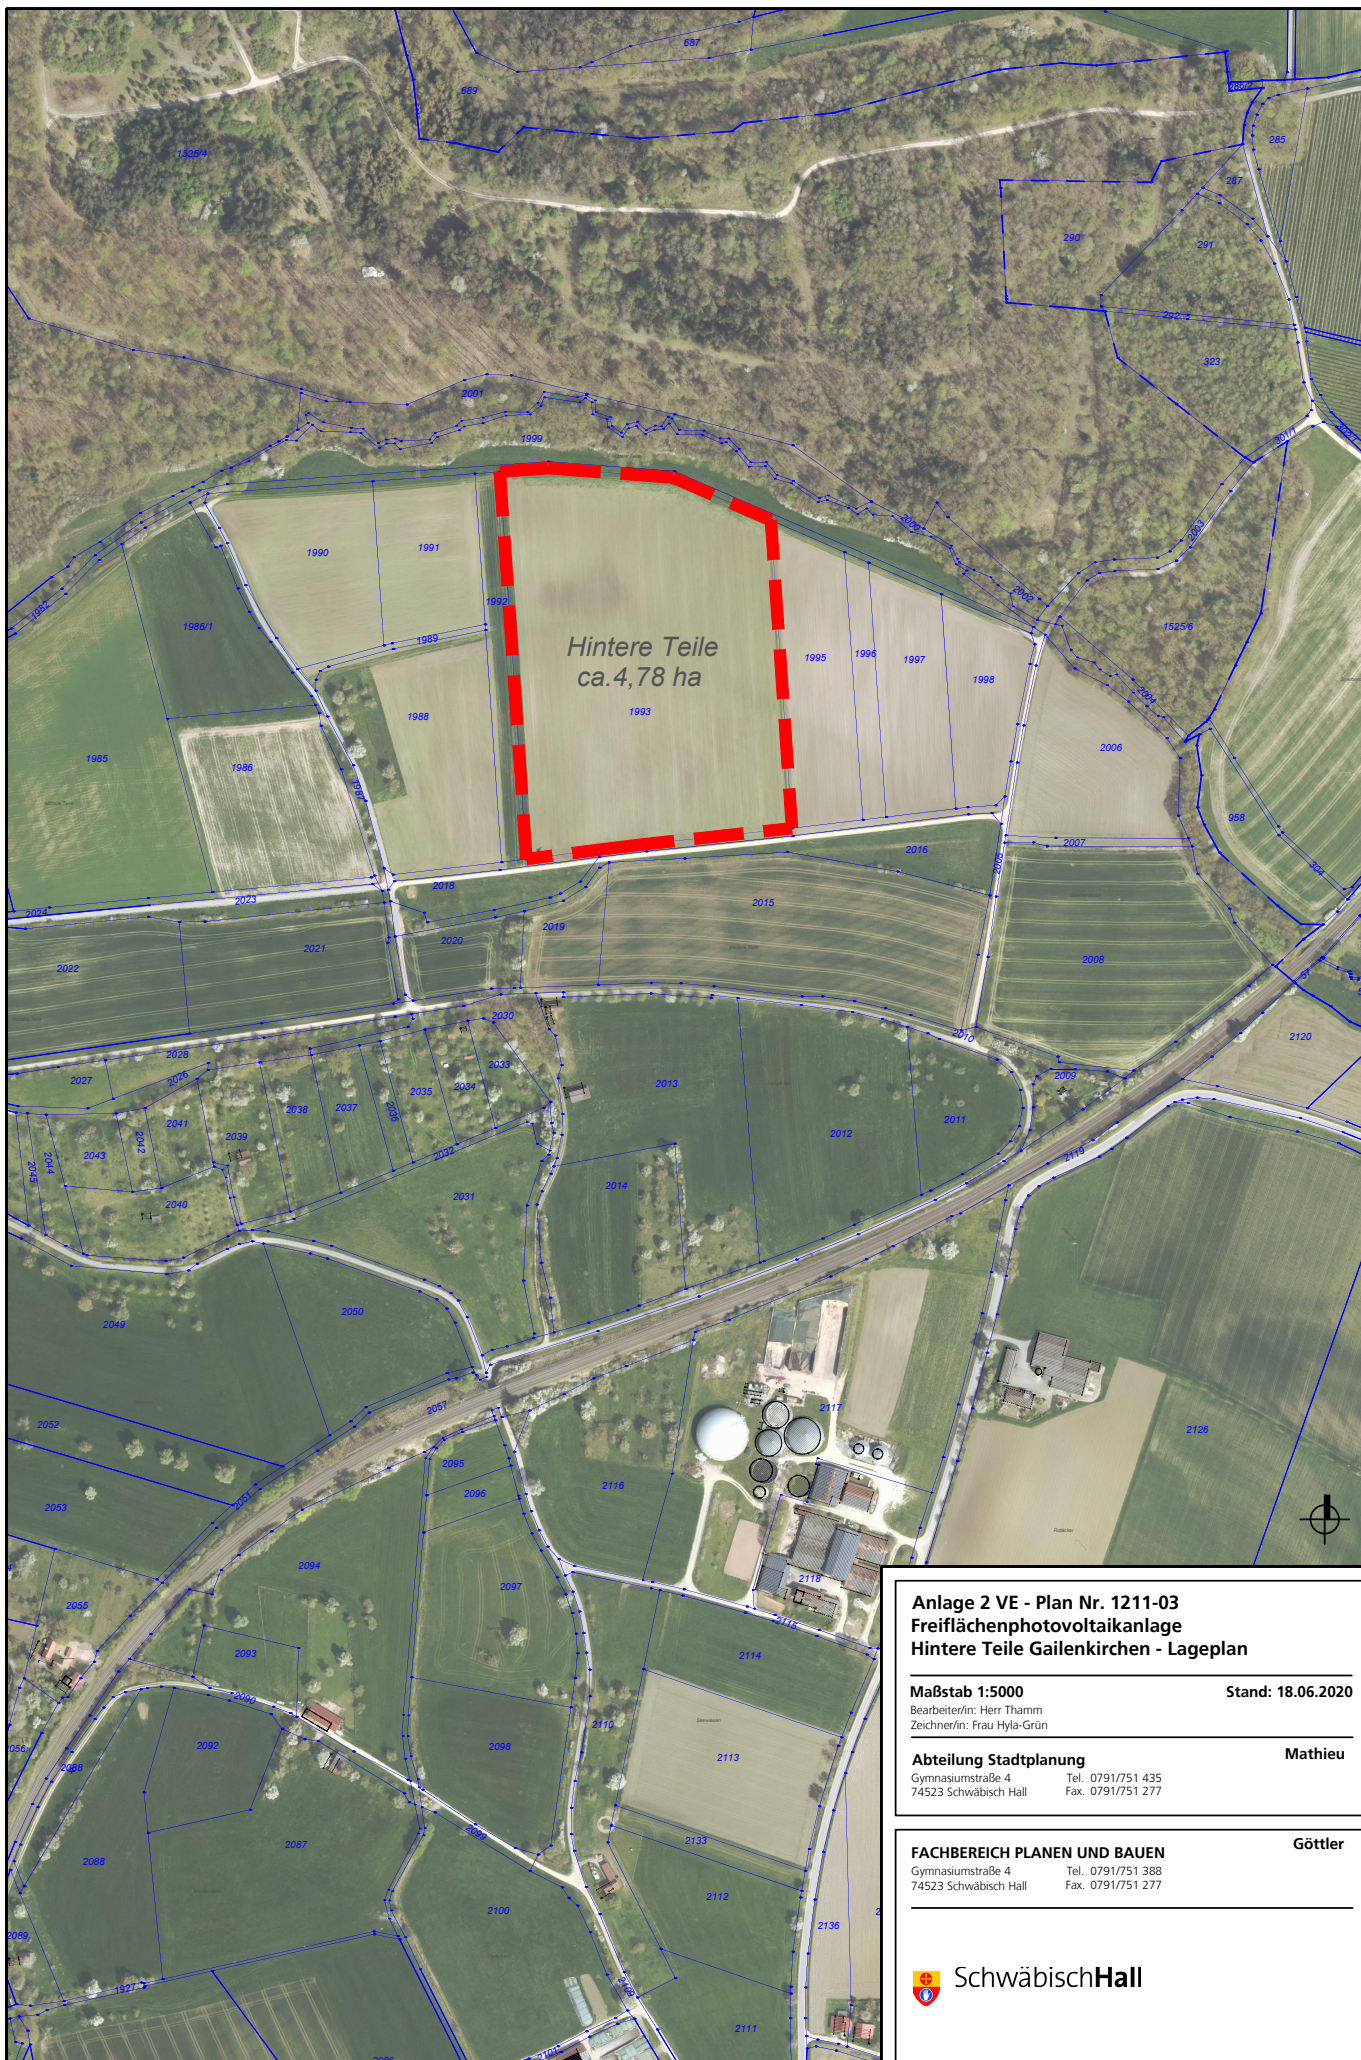

Anlage 2 VE - Plan Nr. 1211-03
Freiflächenphotovoltaikanlage
Hintere Teile Gailenkirchen - Lageplan

Maßstab 1:5000
 Bearbeiter/in: Herr Thamm
 Zeichner/in: Frau Hyla-Grün

Stand: 18.06.2020

Abteilung Stadtplanung
 Gymnasiumstraße 4
 74523 Schwäbisch Hall

Tel. 0791/751 435
 Fax. 0791/751 277

Mathieu

FACHBEREICH PLANEN UND BAUEN
 Gymnasiumstraße 4
 74523 Schwäbisch Hall

Tel. 0791/751 388
 Fax. 0791/751 277

Göttler



SchwäbischHall