


B:\projekte\0591\0591002\04_CAD\04 Layout\0591002_02_E_STR_03_100_ÜLP.dwg

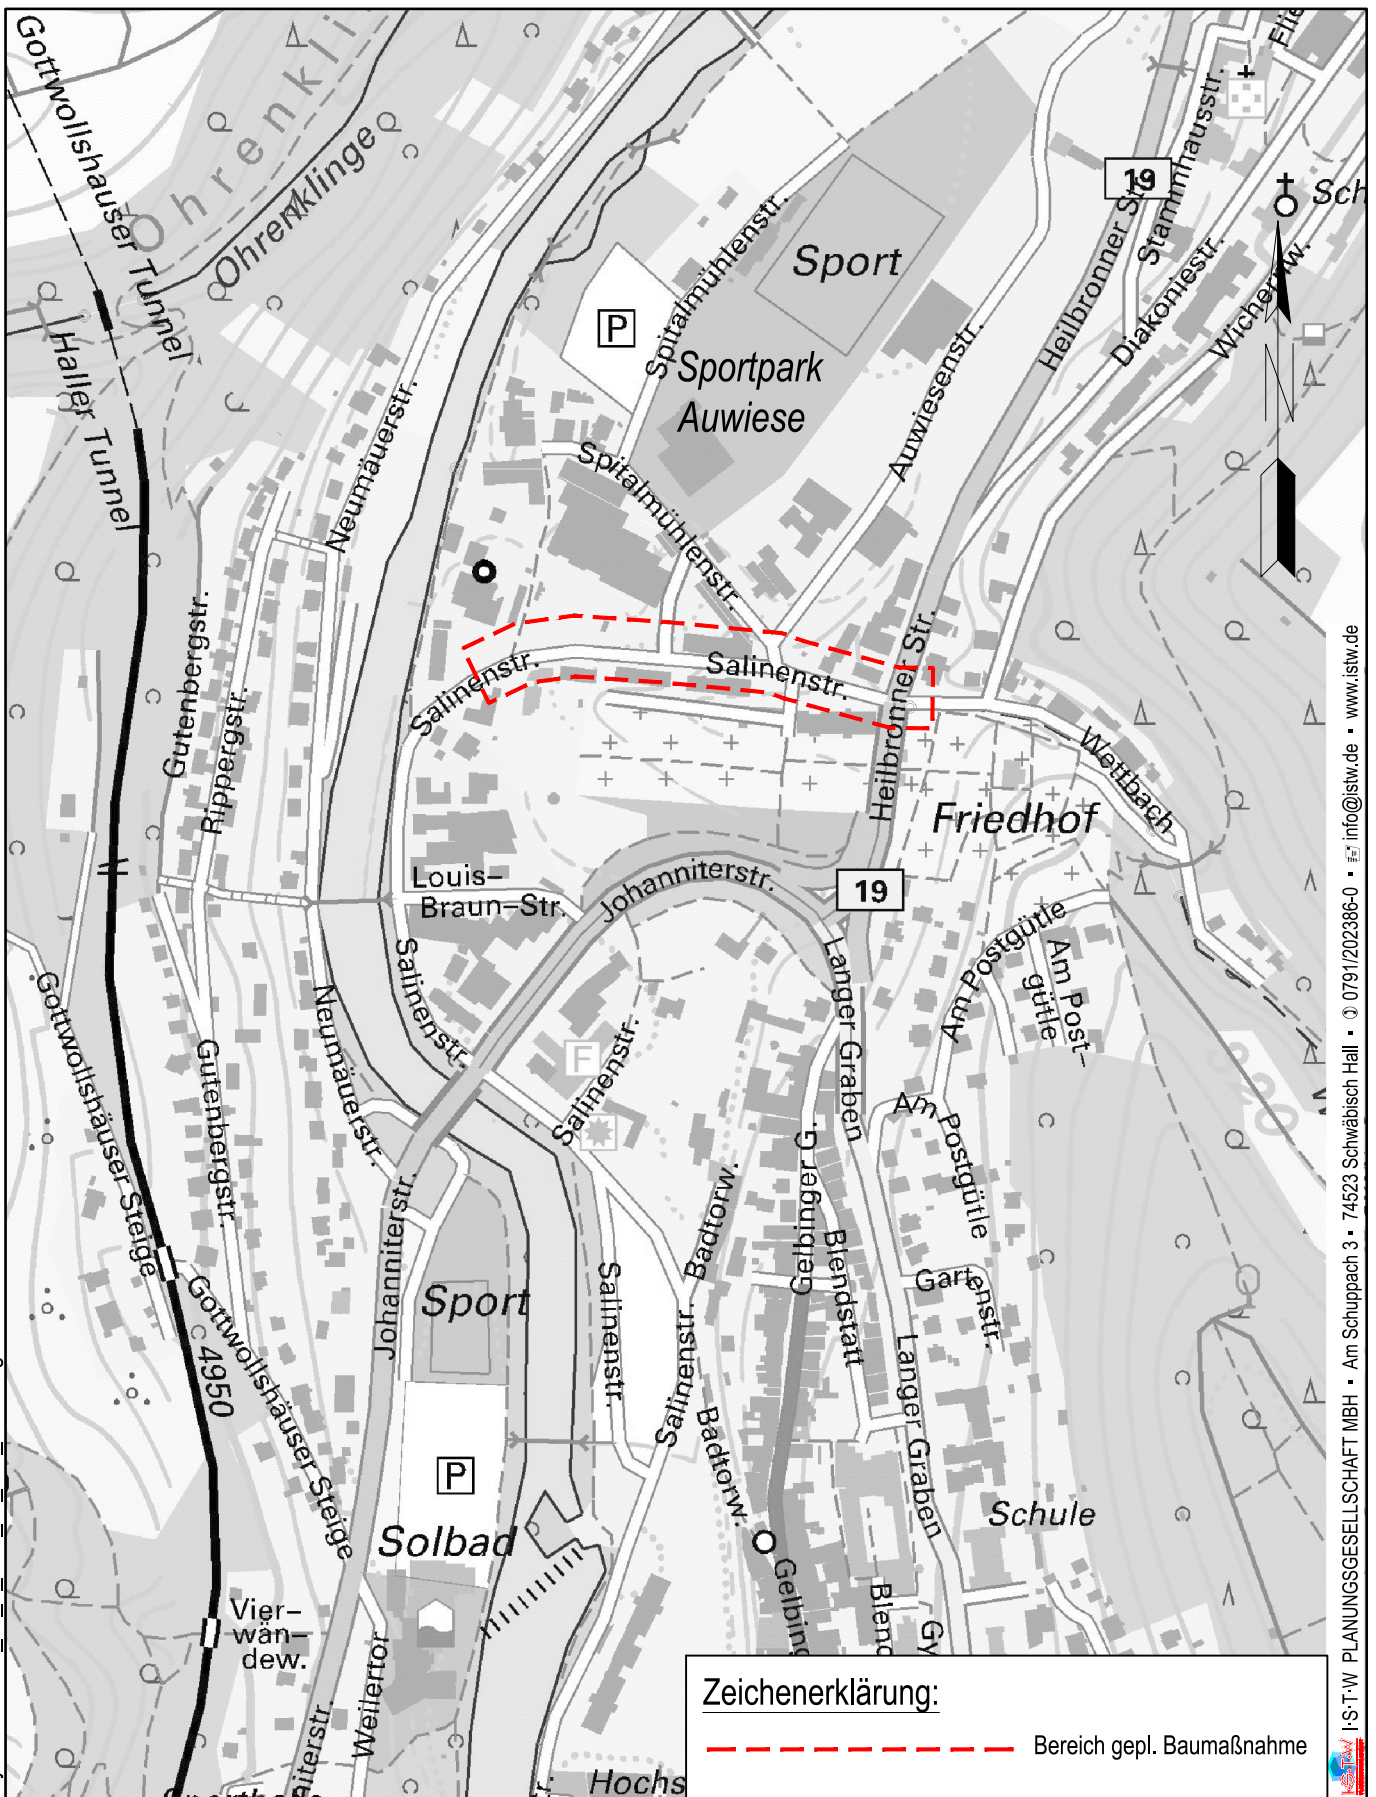

Zeichenerklärung:

----- Bereich gepl. Baumaßnahme

Stadt Schwäbisch Hall
Fachbereich Planen und Bauen
Gymnasiumstraße 4
74523 Schwäbisch Hall



Schwäbisch Hall

0 50 100 150 200m



Maßstab 1:5000

Bauvorhaben

Straßeninstandsetzung Salinenstraße

Planinhalt

Übersichtslageplan - 1. Bauabschnitt

Schwäbisch Hall, den 20. Juni 2014

Höhensystem DHHN12 (GBH130)

bearb./geprüft

Bü/Kö

Projekt-Nr.

0591002

lfd_Nr.

02

LPH

E

Gewerk

STR

Beilagen-Nr.

03 100

Planart

ÜLP

Index