


B:\projekte\0591026\04_CAD\04_Layout\0591026_02_EA_STR_02_100_LPN.dwg

Hinweis:

- Die markierte Mindestbreite des Schutzstreifens darf 1,25m nicht überschreiten.
- Zwischen 2 markierten Schutzstreifen darf die Fahrbahnbreite 4,50m nicht unterschreiten.
- Markierte Fahrstreifen neben Schutzstreifen müssen mindestens 2,25m breit sein.
- Fahr- und Schutzstreifenmarkierungen sind mittig vermaßt und aufzubringen.
- Block- und Randstreifenmarkierungen sind seitlich bemaßt und außerhalb des Fahrstreifens zu markieren.

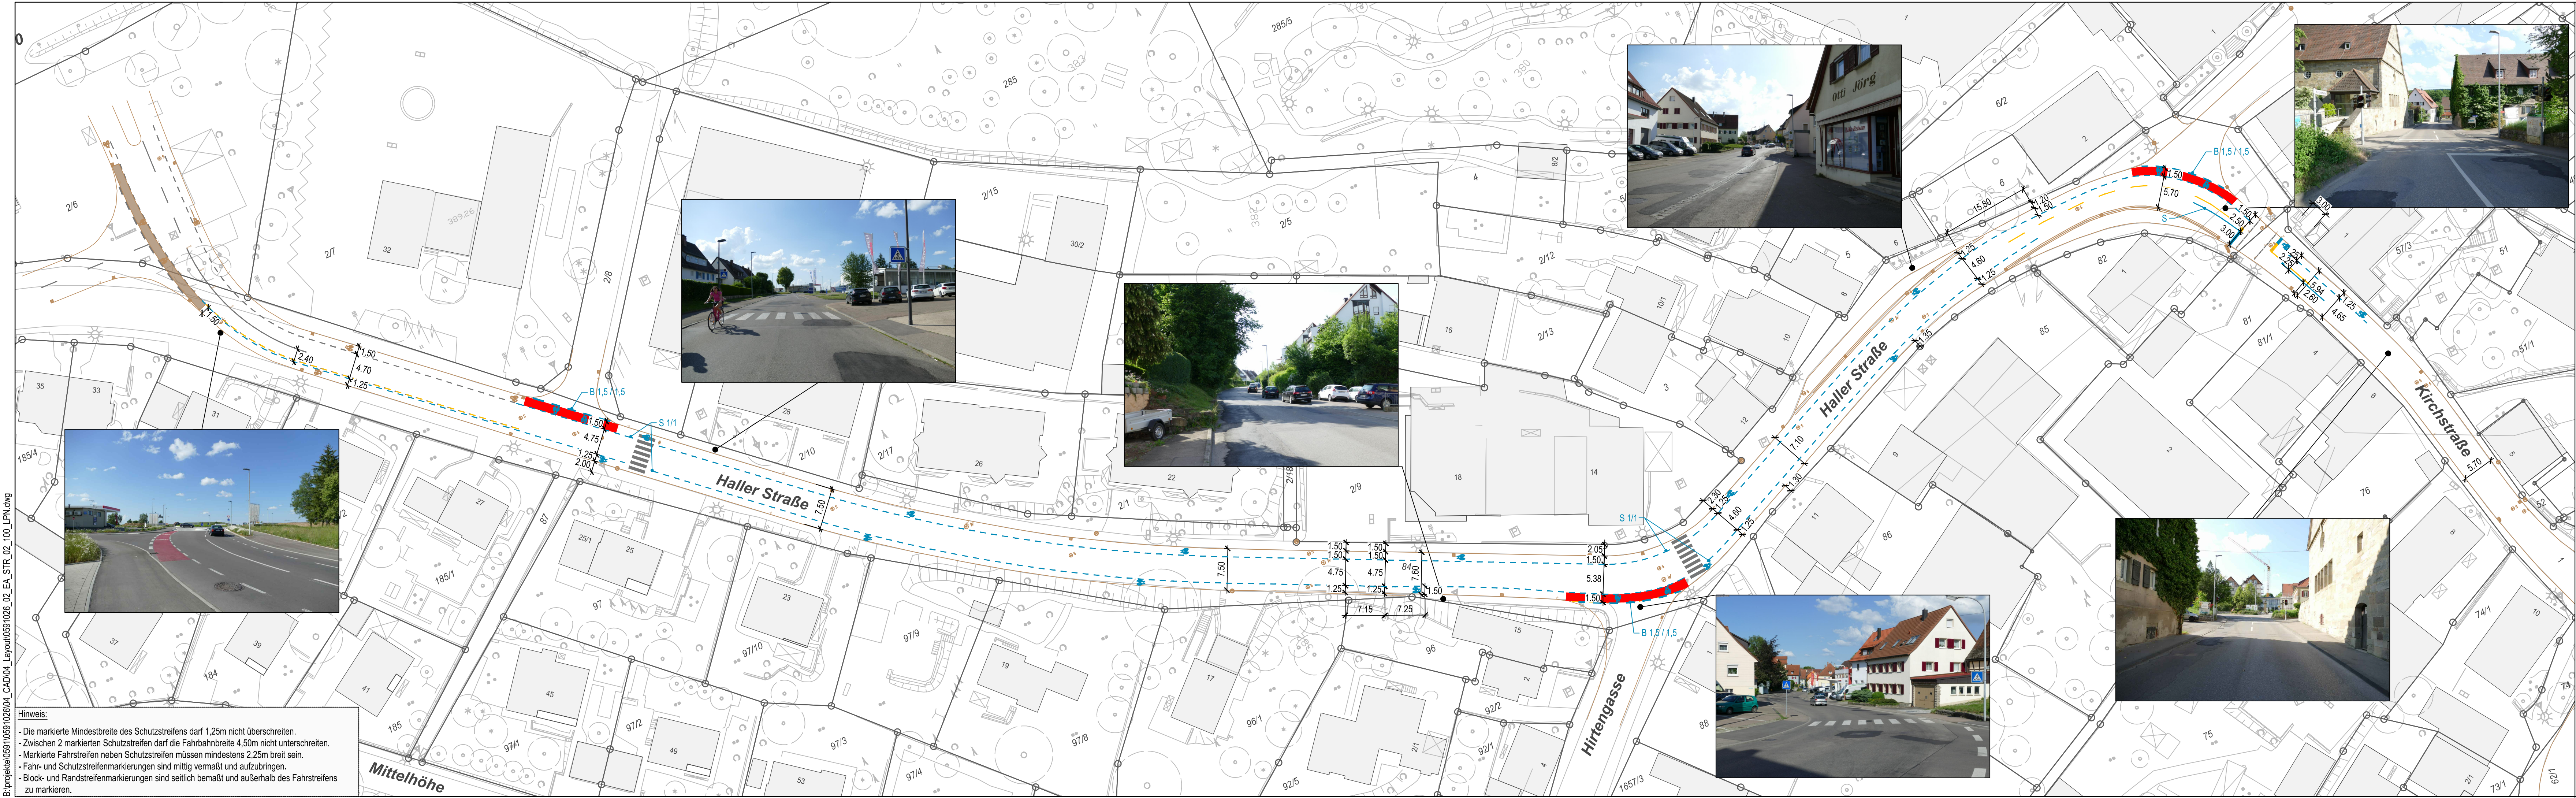

Zeichenerklärung Bestand:


- 1751/4 Flurstücksgrenze mit Grenzpunkt und Flurstücknummer
- Böschung
- Nadelbaum / Laubbaum / Busch bzw. Hecke
- Mauer
- Zaun
- Punkt mit Vermessungshöhe
- Zufahrt
- Straßenablauf
- Kabelschacht
- Lichtschacht
- Schachdeckel
- Gasschacht
- Wasserschacht
- Muldeneinlaufschacht
- Dole, Durchlass (mit Einlauf, Auslauf)
- Signal
- Gefahren- / Vorschrifts- / Richtzeichen

Bestandsbeläge:


- ASP Asphalt
- SCH Schotterfläche
- BTS Betonsteinpflaster
- BTP Betonsteinplatten
- NSP Natursteinpflaster
- BT Betonfläche
- RGS Rasengittersteine
- PBT Pflanzbeet

Markierung nach RMS:

- S Schmalstrich b = 0,12 m
- S 1/1 Schmalstrich b = 0,12 m Strich / Lücke 1m / 1m
- B Breitstrich b = 0,25 m
- B 1,5/1,5 Breitstrich b = 0,25 m Strich / Lücke 1,5m / 1,5m
- best. Markierung best. Markierung
- entf. Markierung entf. Markierung

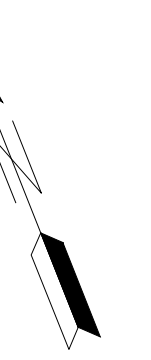

Änderungsindex			
Index	Datum	Bearbeitet	Art der Änderung
A	15.08.2018	He	Verschiedene Änderungen, Ergänzungen und Ausführungshinweise

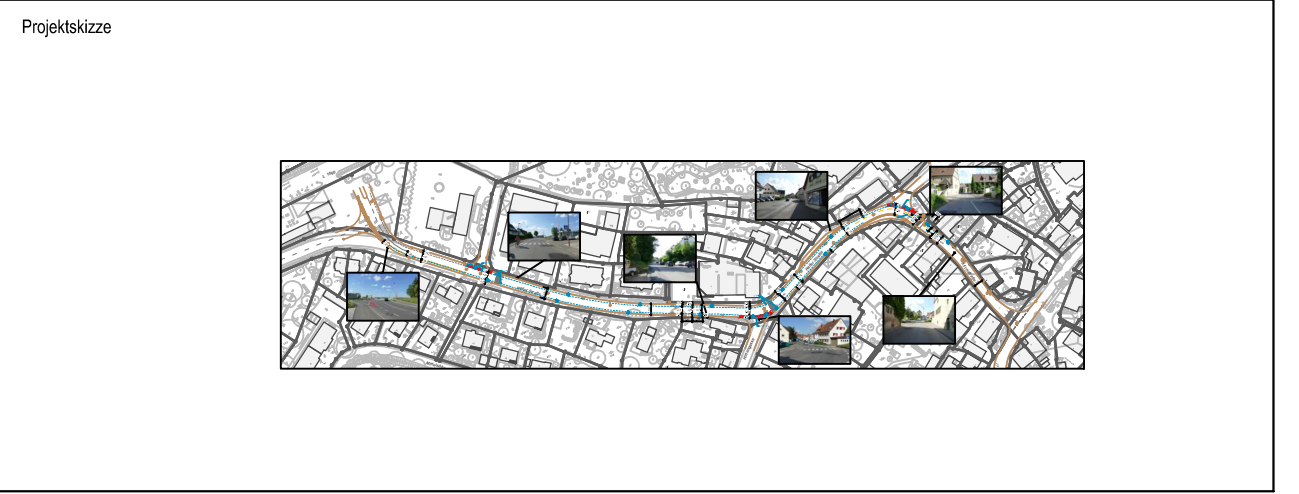

I.S.T.W. PLANUNGSGESELLSCHAFT MBH

Franckstraße 4
71636 Ludwigsburg
Telefon: 07141/24236-0
Telefax: 07141/24236-99

Lederstraße 11
75365 Calw
Telefon: 07051/59701-0
Telefax: 07051/59701-99

Am Schuppach 3
74523 Schwäbisch Hall
Telefon: 0791/202386-0
Telefax: 0791/202386-99

Bauherr:

Stadt Schwäbisch Hall
Fachbereich Planen und Bauen
Gymnasiumstraße 4
74523 Schwäbisch Hall

Bauvorhaben:

Schutzstreifenmarkierungen
in der Haller Straße

Planinhalt:

Lageplan
Verkehrsanlagen

Planungsphase:

Entwurfs- und Ausführungsplanung Juni 2018

Schwäbisch Hall, den 04. Juni 2018

Bauherr:

Höhenystem	DHHN12 (GBH130)	0	5	10	15	20m	bearbeitet / gezeichnet	Ach / He					
Koordinatensystem	Gauß-Krüger	Maßstab 1:500				geprüft	Köh						
Projek-Nr.	0591026	Blg.-Nr.	02	LPH	EA	Gewerk	STR	Beilagen-Nr.	02_100	Planart	LPN	Index	A