


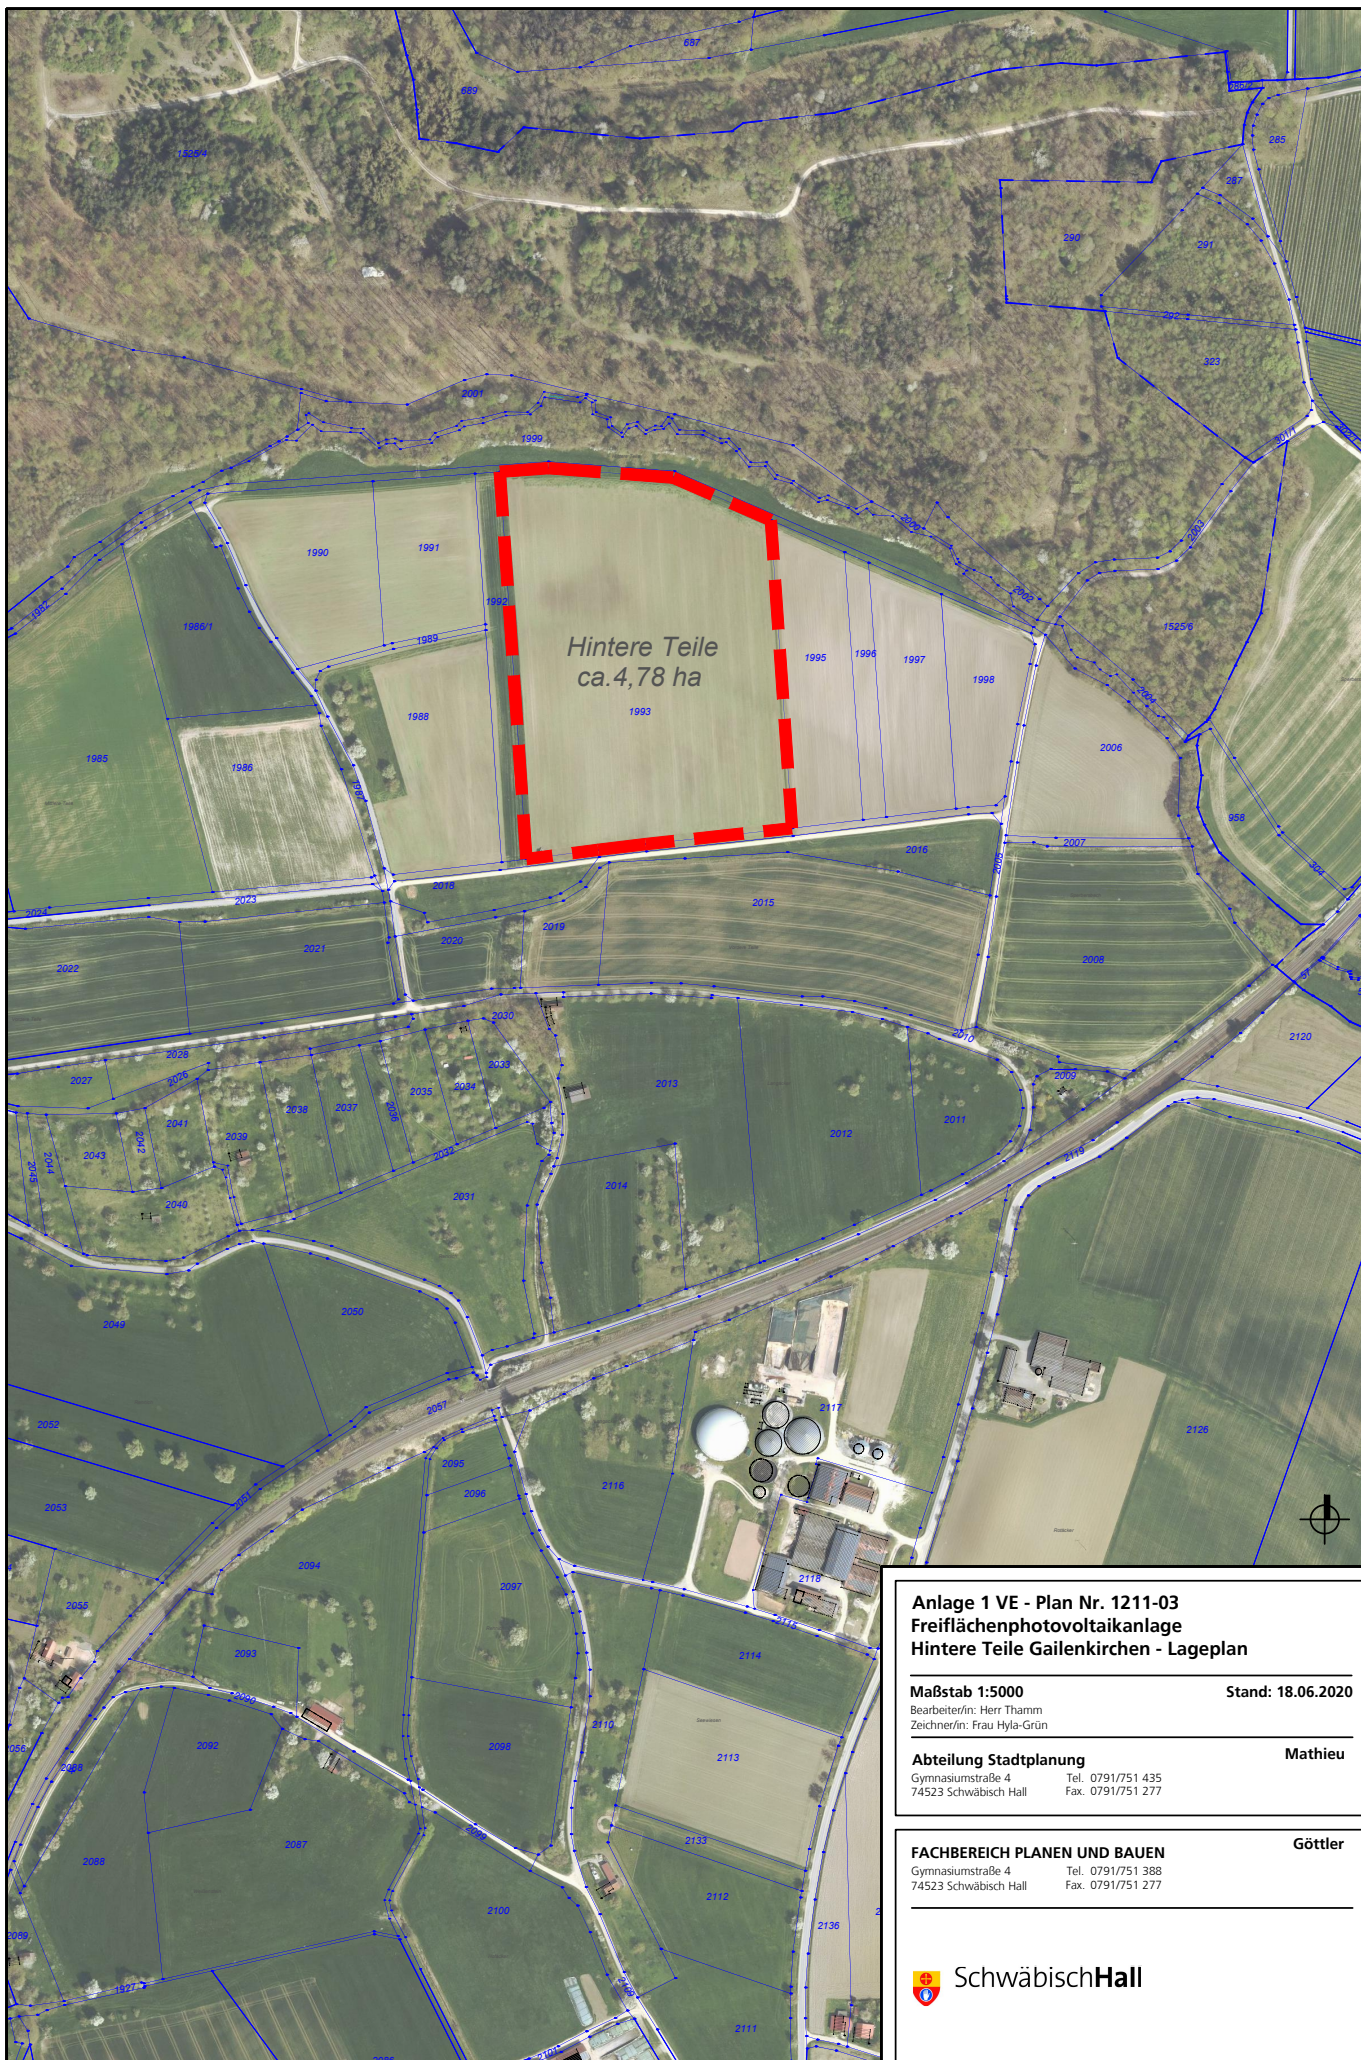

Anlage 1 VE - Plan Nr. 1211-03
Freiflächenphotovoltaikanlage
Hintere Teile Gailenkirchen - Lageplan

Maßstab 1:5000
Bearbeiter/in: Herr Thamm
Zechner/in: Frau Hyla-Grün

Stand: 18.06.2020

Abteilung Stadtplanung
Gymnasiumstraße 4
74523 Schwäbisch Hall

Tel. 0791/751 435
Fax. 0791/751 277

Mathieu

FACHBEREICH PLANEN UND BAUEN
Gymnasiumstraße 4
74523 Schwäbisch Hall

Tel. 0791/751 388
Fax. 0791/751 277

Göttler