


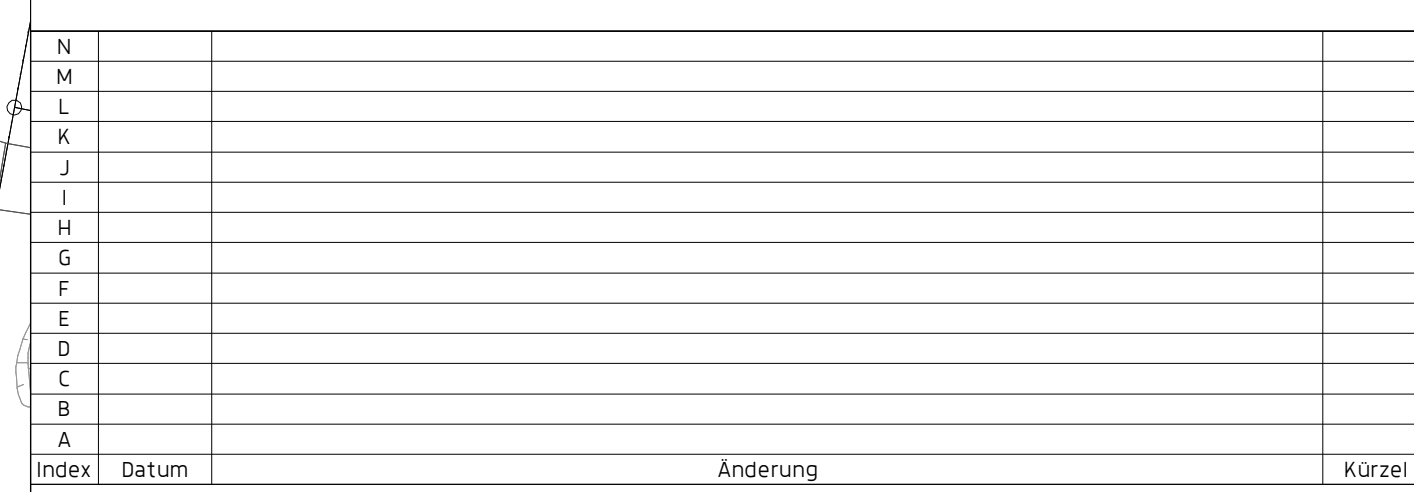

Zeichenerklärung

Planung

- Orange circle with cross: Schmutzwasserkanal
- Blue circle with cross: Regenwasserkanal
- Yellow circle with cross: Straßenlauf
- Blue circle with cross: Hausanschluss Schmutzwasser [mit Kontrollschacht]
- Blue circle with cross: Hausanschluss Regenwasser [ohne Kontrollschacht]
- Blue dashed line: Wasser versorgungsleitung
- Blue dashed line with cross: Wasser versorgungsleitung
- Blue dashed line with cross: Hausanschluss Wasser versorgung
- Green rectangle: Dämmboschung
- Green rectangle with cross: Erschattungsboschung

Bestand

- Blue circle with cross: Mischwasserkanal
- Blue circle with cross: Schmutzwasserkanal
- Blue circle with cross: Regenwasserkanal
- Blue circle with cross: Straßenlauf
- Blue line: Wasser versorgungsleitung
- Blue line: Straßenerand
- Blue line with cross: Böschung / Graben

Mulde/Versickerungsmulde

Bauherr: **Stadt Schwäbisch Hall**

Am Markt 6
74523 Schwäbisch Hall

Projekt: Erschließung Baugebiet Langwiesen

Ortsteil:	Tüngental
Plan:	Lageplan - Entwässerung Variante 3
Projekt-Nr.:	21SH-008
Planungsstand:	Entwurf

Aufgestellt:	Anerkannt:
Schwab. Hall, den	Schwab. Hall, den
Ingenieurbüro	Die Bauherrschaft

Gez./KZ: 10.03.22 AG	Anlage/Index: 8.3.1	Kolpingstraße 11/6 74523 Schwäbisch Hall	
Gepr./KZ:	Maßstab 1:500		
Der Plan ist urheberrechtlich geschützt.			

Jegliche Vervielfältigung und/oder Weitergabe an Dritte ist mit dem Verfasser im Vorfeld abzuklären.

Sämtliche Informationen und Vorgaben sind

Telefon 0791 95171 - 0
E-Mail: info@kp-engineering.de

Internet: www.kp-engineering.de **engineering**
Wasserwirtschaft | Abwasserbeseitigung | Straßenbau | Vermessung

Blattgröße: 1.050 m x 0.841 m = 0.883 m²