
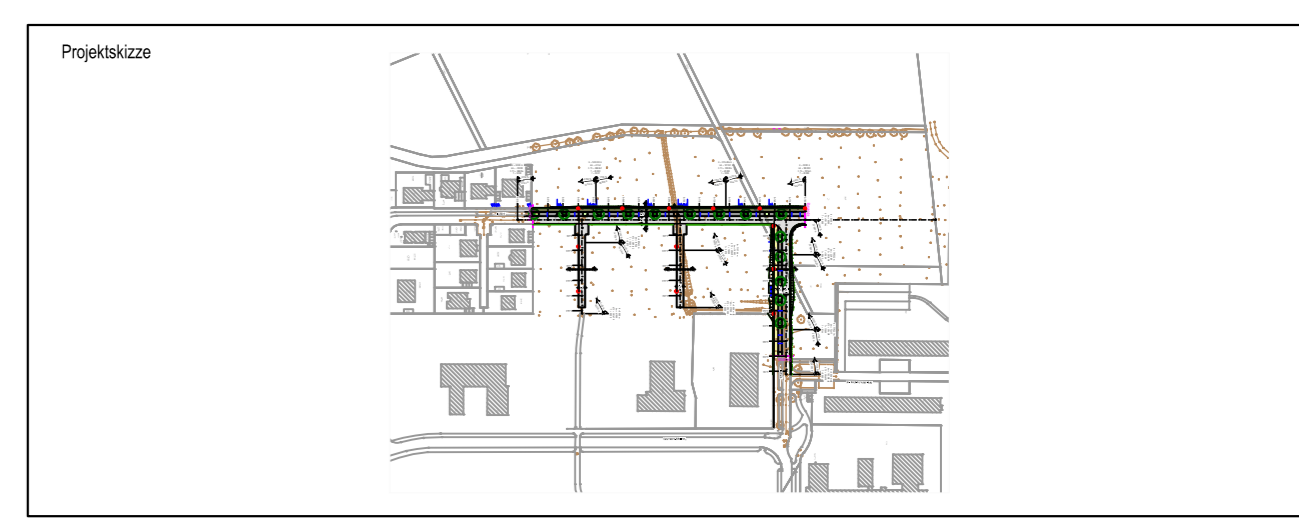


Zeichenerklärung Verkehrsanlagen:

- gepl. Fahrbahn
- gepl. Parkplatz oder Überfahrt
- gepl. Gehweg
- gepl. Grünfläche
- best./ gepl./ entf. Baum
- best./ gepl./ entf. Beleuchtungsmast

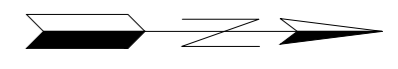

I-S-T-W PLANUNGSGESELLSCHAFT MBH
 Franckstraße 4 Lederstraße 11
 71636 Ludwigsburg 75385 Calw
 Telefon: 07141/24236-0 Telefon: 7051/9355-60
 Telefax: 07141/24236-99 Telefax: 07051/9355-62

Bauherr
HGE mbH
 Am Markt 7/8
 74523 Schwäbisch Hall



Beschreibung
**Erschließung Solpark
 "Im Hardt" - 2. Bauabschnitt**

Planinhalt
**Lageplan
 Verkehrsanlagen**

Planungsphase
Vorplanung Dezember 2013

Ludwigsburg, den 20. Dezember 2013

Höhensystem	DHHN12	0 5 10 15 20m		Maßstab 1:500	bearbeitet / gezeichnet	Bü / Di
Koordinatensystem	Gauß-Krüger	LPN	Gewerk	ERS	Blatt-Nr.	03_001
Projekt-Nr.	0498001	Bld.-Nr.	01	Planart	LPN	Index
						-