


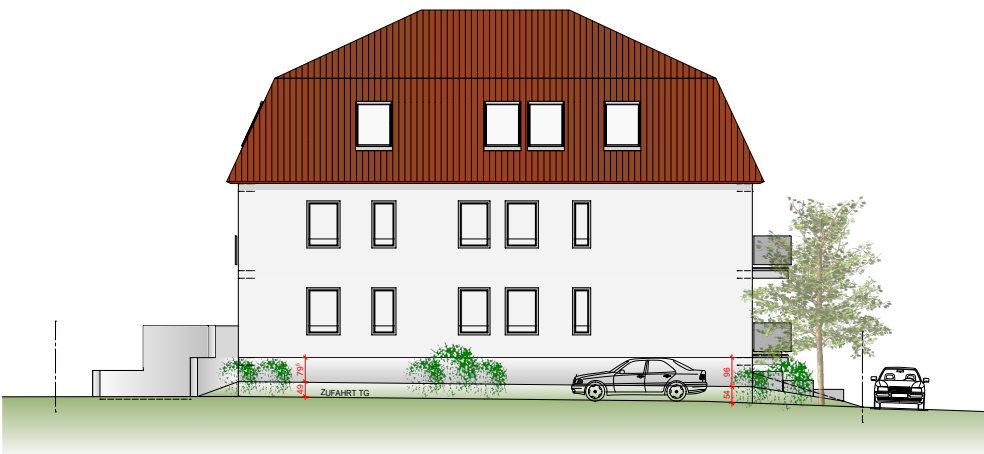


Ansicht Ost Maßstab 1:250




Ansicht Süd Maßstab 1:250




Ansicht Nord Maßstab 1:250

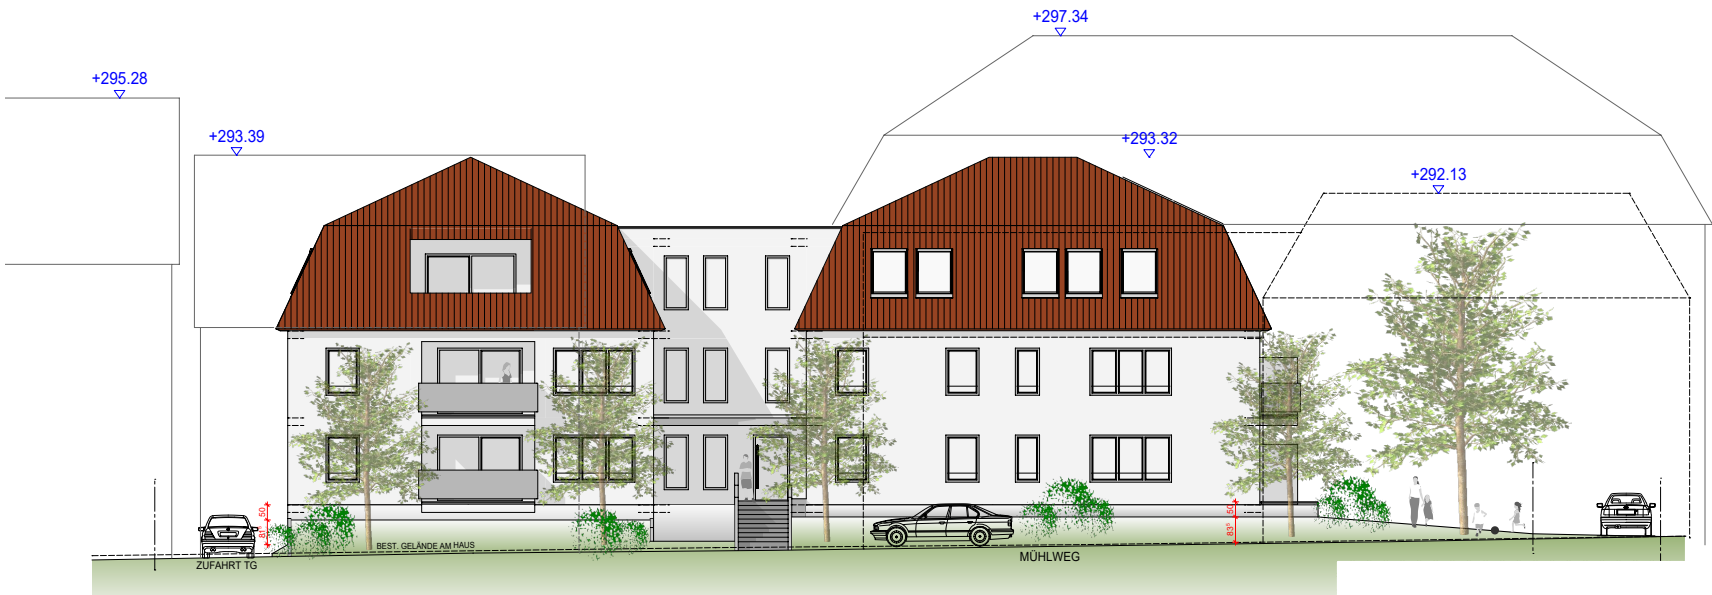

Ansicht West Maßstab 1:250

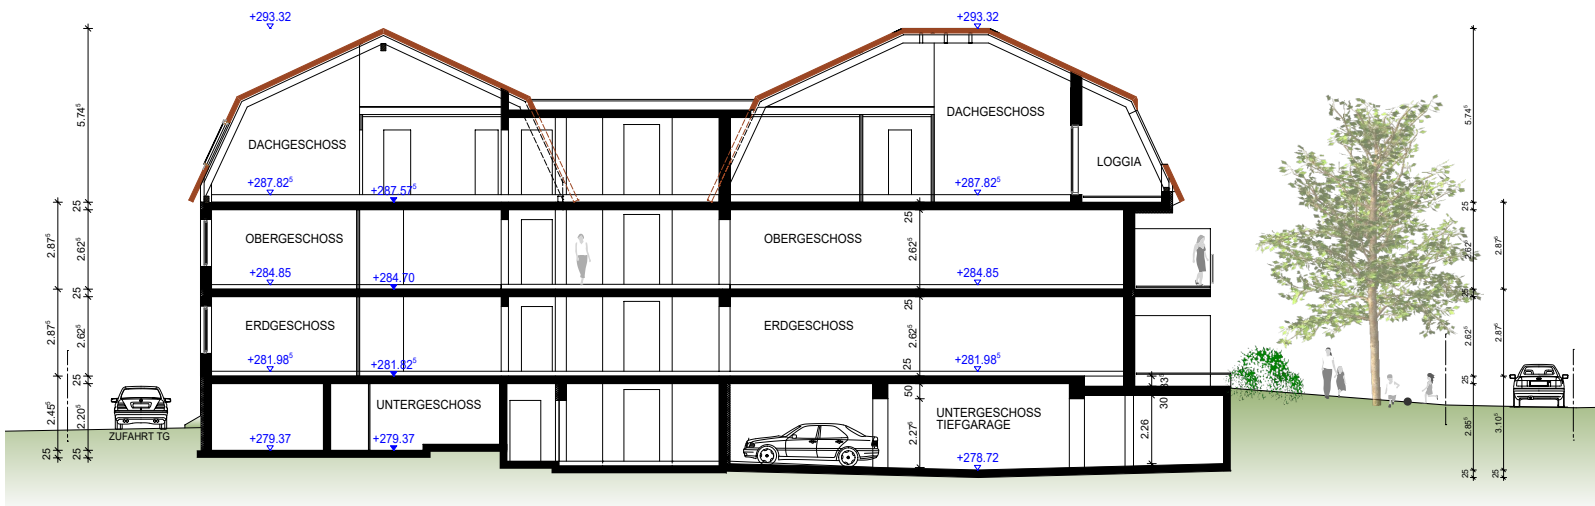

Schnitt A-A Maßstab 1:250

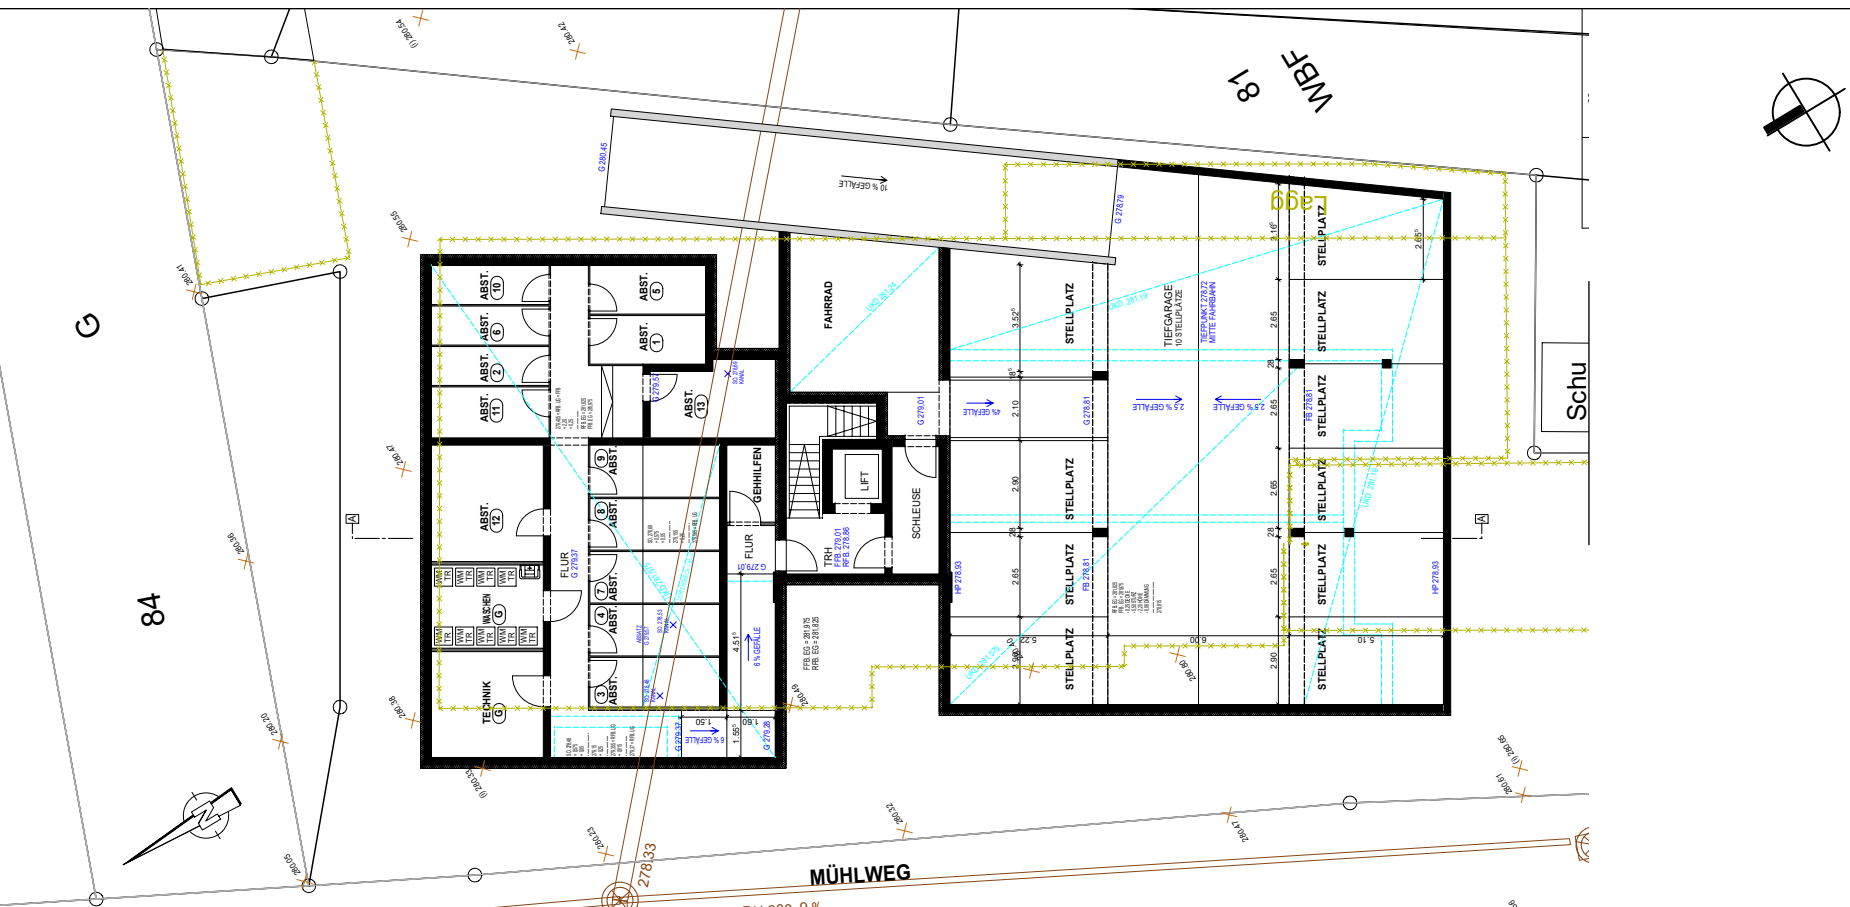

Grundriss UG Maßstab 1:250



Grundriss EG Maßstab 1:500

Vorhabenbezogener Bebauungsplan mit örtlichen Bauvorschriften

Nr. 0213-04 „VEP Mühlweg“

Verfahren gem. § 13a BauGB

Vorhaben- und Erschließungsplan

Vorhabensträger:



Röwisch Wohnbau Regional GmbH
Am Kreuzstein 9

74523 Schwäbisch Hall

Ausgefertigt:

LKP Ingenieure GbR
Uhlandstraße 39
73557 Mutlangen
Telefon 07171 10447-0
post@lkp-ingenieure.de
www.lkp-ingenieure.de



SchwäbischHall

Stand 13.02.2025
Maßstab 1:500/250