

Zeichenerklärung Bestand			Zeichenerklärung Straßenbau			Zeichenerklärung Straßenbau			Zeichenerklärung Kanalisation		
Symbol/ Signatur	Bezeichnung	Symbol/ Signatur	Bezeichnung	Symbol/ Signatur	Bezeichnung	geplant	Bezeichnung	geplant	Bezeichnung	geplant	Bezeichnung
	Lichtschaft		Durchlass, Durchmesser und Material		Lichtsignale mit Ausleger		Fahrbahn Asphalt		Absenkten		Regenwassertisch mit Einstiegsöffnung
	Kellerfenster		Überflurhydrant		Lichtschlund (Polter) / Schildkröte		Gehweg, Rad- und Fußweg Asphalt		Höhe Bordstein ab OK Asphaltbeton		Schachtnummer
	Eingang m. vorgelegter Stufe Eingang mit Treppe (Pfeil in Steigrichtung)		Unterflurhydrant		Verkehrsschild m. elektr. Anschluß		Fahrbahn Betonpflaster		Geplante Fahrbahnmarke		Regenwasserkanal
	Zugang mit / ohne Tor		WV-Schieber u. Kontrollschacht		Kasthauben		Betonpflasterstreifen als Begrenzung der Pflasterfläche		Rotmarkierung		Schachtdurchmesser
	Überdachung / Carport etc.		Wasserschieber		Postschacht 55/75: 80-80		Fahrbahn Betondecke		Platzmarkierung		Schachtdurchmesser
	Grenzstein mit Grenze		Gasschieber		Energieversorgungsschacht		Betonpflaster Haltestellen		Aufstiegsstellen: Kassierter Bordstein 30/30/8 cm, Farbe weiß		Regenwasserkanal
	Freistehende Mauer		Straßenbeleuchtung		Freischaltstelle (Telefonzelle)		Pflaster aufnehmen und wiederverlegen		Anschluß Straßeneinweisung an Mischwasserkanal		Regenwasserkanal
	Sitzmauer		Pelichenmast		Baum mit (Kronendurchmesser)		Schotterweg, -fläche		Straßenbeleuchtung		Regenwasserkanal
	Zaun		Mast für Fernmelde- u. Freileitungen		Gebösch		Grüdfähigkeit		Beleuchtungskabel		Regenwasserkanal
	Mauer mit Zaun		Stahlrohr- / Stahlbetonmast		Böschung		Betonbordstein DIN EN 1340 DTL, DIN 483 T8x25		Entlast		Schachthöhe mit Schachtaufnahme
	Kanal- / Kontrollschacht		Fahnenmast		Regenrohr		Betonbordstein DIN EN 1340 DTL, DIN 483 H10x25		Böschung		Schachtaufnahme
	Straßenablauf 30/50, 50/50		Bildstock		Zufahrt / Weganschluss		Betonbordstein DIN EN 1340 DTL, DIN 483 R10x25		Entwässerungsgraben		Schachthöhe mit Schachtaufnahme
	Entwässerung Hofablauf, Muldenablauf		Lichtsignale		Vermessungspunkt		Betonbordstein DIN EN 1340 DTL, DIN 482 B6-140		Mittelsmal Grant Kleingraster 2 DIN 18502 90/90/90		Regenwasserkanal
	Bordsteinablauf				best. Fahrbahnrind		Betonbordstein DIN EN 1343 DTI, DIN 482 B6-140		Granitbordstein DIN EN 1343 DTI, DIN 482 B6-140		Regenwasserkanal
	Eintauf Bach / Graben						Betonbordstein DIN EN 1343 DTI, DIN 482 B6-140		Granitbordstein DIN EN 1343 DTI, DIN 482 B6-140		Regenwasserkanal

Höhenbezug:

Übernahme aus dem Liegenschaftskataster:


ALK - Daten von: 2019

Zeichenerklärung Leitungen - Bestand:


— — — Mischwasserleitung
— — — Regenwasserleitung



Detail Bushaltestellen, Querungsinsel und Anschluss an Adelheidweg Maßstab 1:250

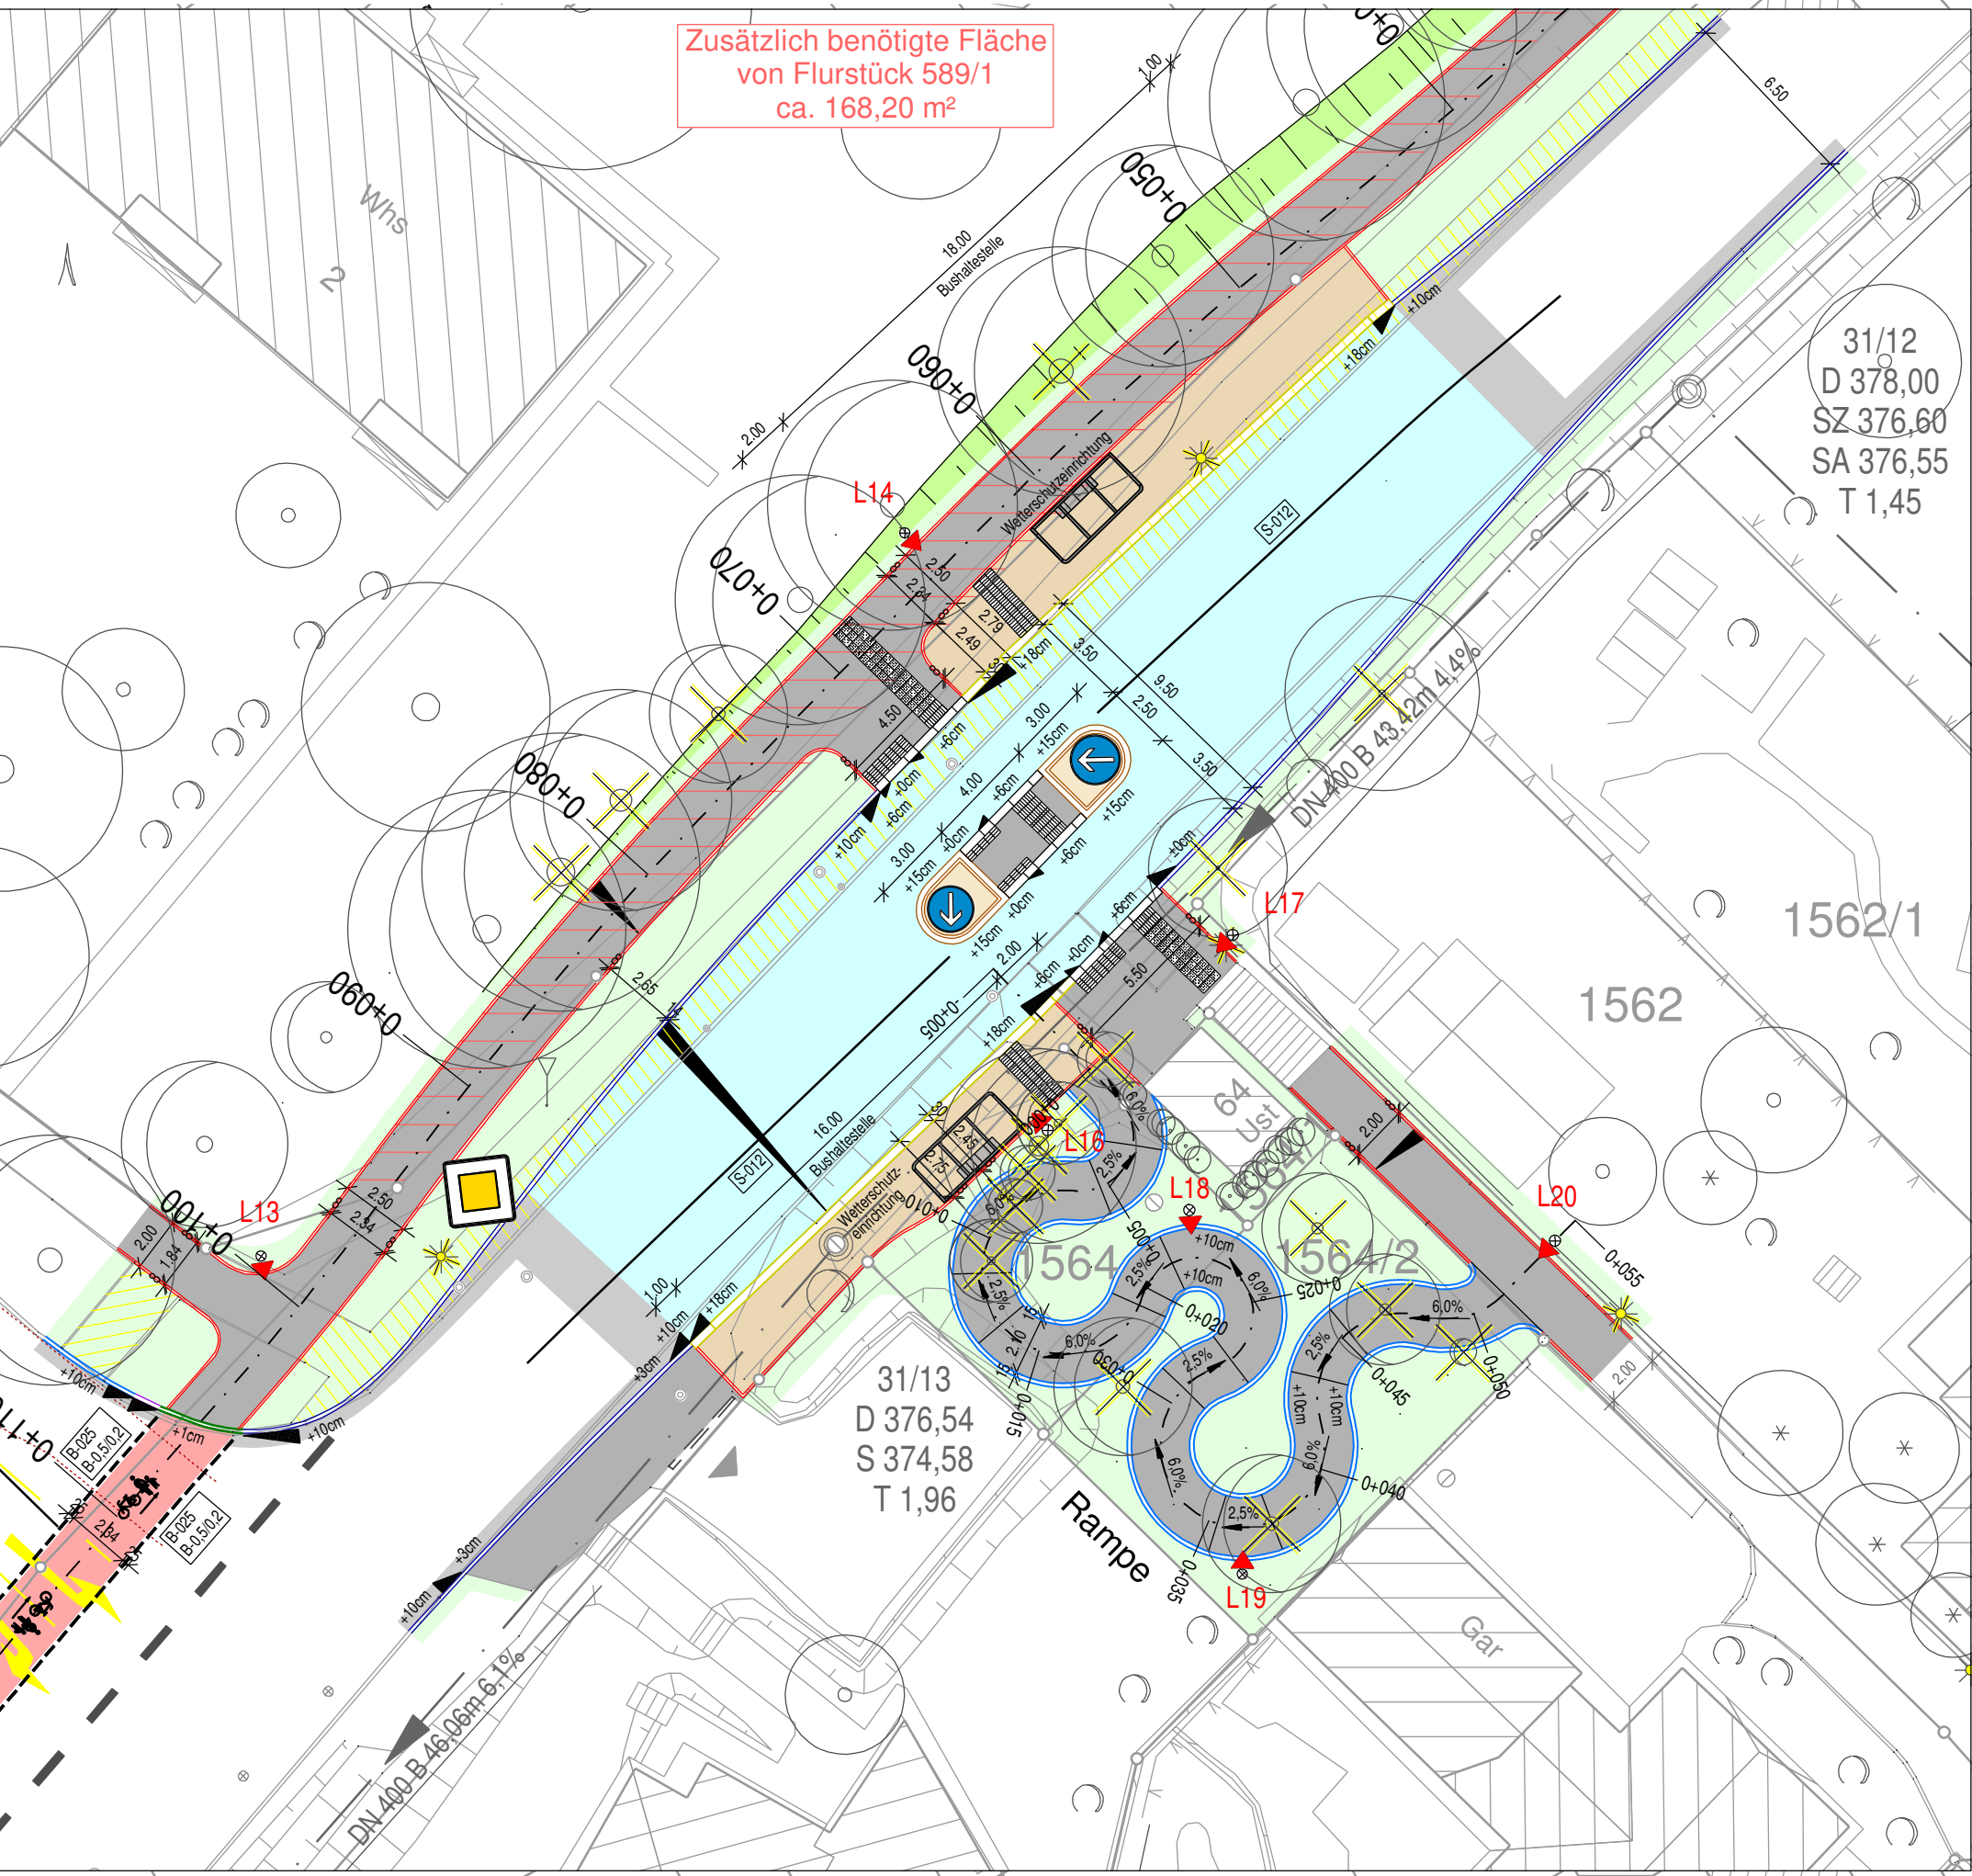

Begegnen

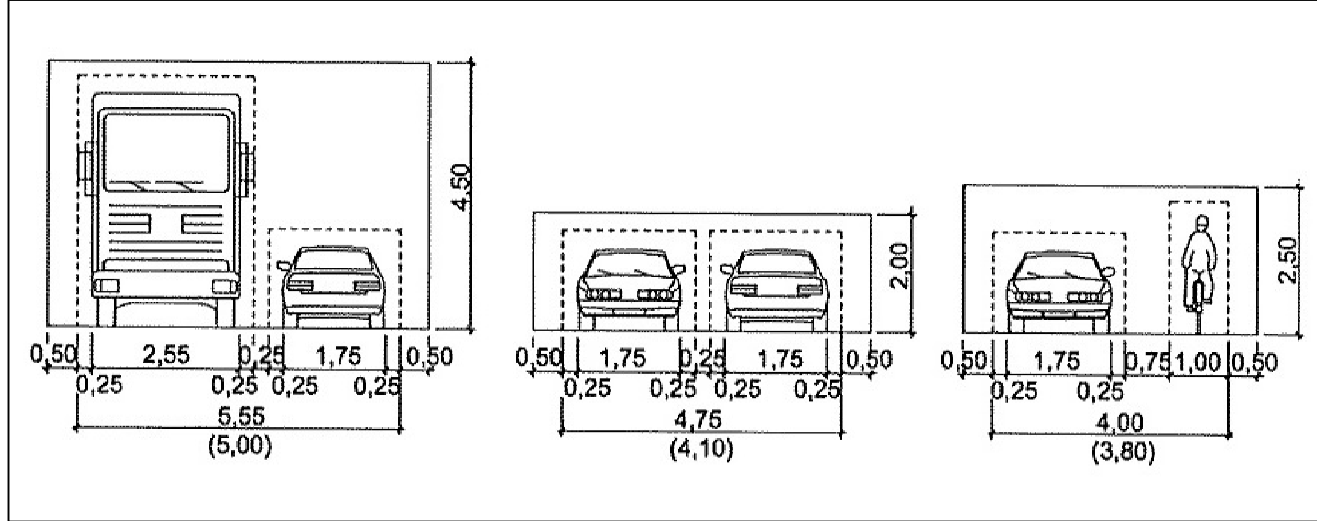

E					
D					
C					
B					
A					
Index	Datum	Zeichen	Ersetzt Plan	Art der Änderung	
				STAUCH	
Projekt Nr.: 20-0353-PV				Stauch Projektbau GmbH	
Plat.: 0353-PV-EP				Rad- und Fußweg Craillheimer Straße mit Fußgängerquerung, Bushaltestellen Craillheimer Straße und Sanierung Gräberweg	
Planlage: 1. GVM, G_0				- Entwurfsplanung -	
2. GVM, T_0 PPE				bearbeitet	
3. GVM, T_0 SHA 6				konstruiert	
				geprüft	
				Plannummer: EP5L05.1-01	
				Anlage: 5.1	
				Maßstab: 1:500	
				Lageplan Straßenbau mit Detail	
Aufgestellt: Schwäbisch Hall, den 18.09.2020				Für den Bauherren: Schwäbisch Hall, den	
Eissung					
Für den Straßenbauherren: Stadt Schwäbisch Hall: Schwäbisch Hall, den					