


Grundriss OG3

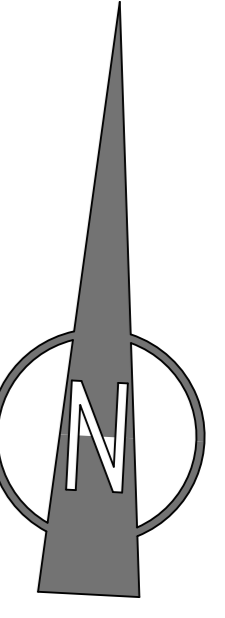

geändert
13.08.03 C. Bendl Zugang Raum 4.6

Ziegeleiweg 4 in Schwäbisch Hall Umnutzung des Bürogebäudes zur Fachhochschule Obergeschoss 3 - Grundriss

Maßstab 1: 100
Bearbeiter: C. Bendl
Gezeichnet: P. Matten

PL / Stand: 4/16.07.08

Bauherr:
Hospital zum Heiligen Geist
Am Markt 6
74 523 Schwäbisch Hall

Auswärtiger
Architekt:
der Bauherr:

Planverfasser:
Abteilung Hochbau
Gymnasialstraße 4
74 523 Schwäbisch Hall

Telefon: 0791 / 751-250
Fax: 0791 / 751-363

Gefertigt von:
Planverfasser:
Koch

FACHBEREICH PLANEN UND BAUEN
Gymnasialstraße 4
74 523 Schwäbisch Hall

Telefon: 0791 / 751-388
Fax: 0791 / 751-277

Neumann

