


Grundriss EG

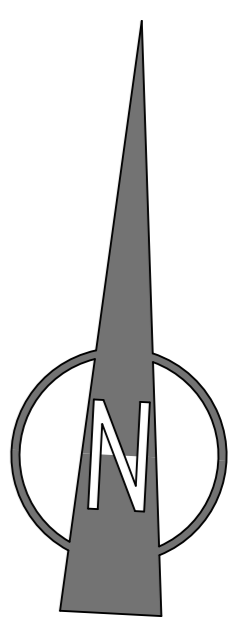

Ziegeleieweg 4 in Schwäbisch Hall
 Umnutzung des Bürogebäudes zur Fachhochschule
 Erdgeschoss - Grundriss

Maßstab 1:100
 Bearbeiter: C. Bendl
 Zeichner: P. Matten

PL / Stand: 1/16.07.08

Bauherr:
 Hospital zum Heiligen Geist
 Am Markt 6
 74523 Schwäbisch Hall

Architekt:
 der Bauherr:

Planverfasser:
 Abteilung Hochbau
 Gymnasialstraße 4
 74523 Schwäbisch Hall

Telefon: 0791 / 751-250
 Fax: 0791 / 751-363

Geliefert von:
 der Planverfasser:
 Koch

FACHBEREICH PLANEN UND BAUEN
 Gymnasialstraße 4
 74523 Schwäbisch Hall

Telefon: 0791 / 751-388
 Fax: 0791 / 751-277

Neumann

stadt schwäbischhall