


Detailschnitt B-B
mit Dachterasse

Grundriss Dachterasse
Detailschnitt B-B

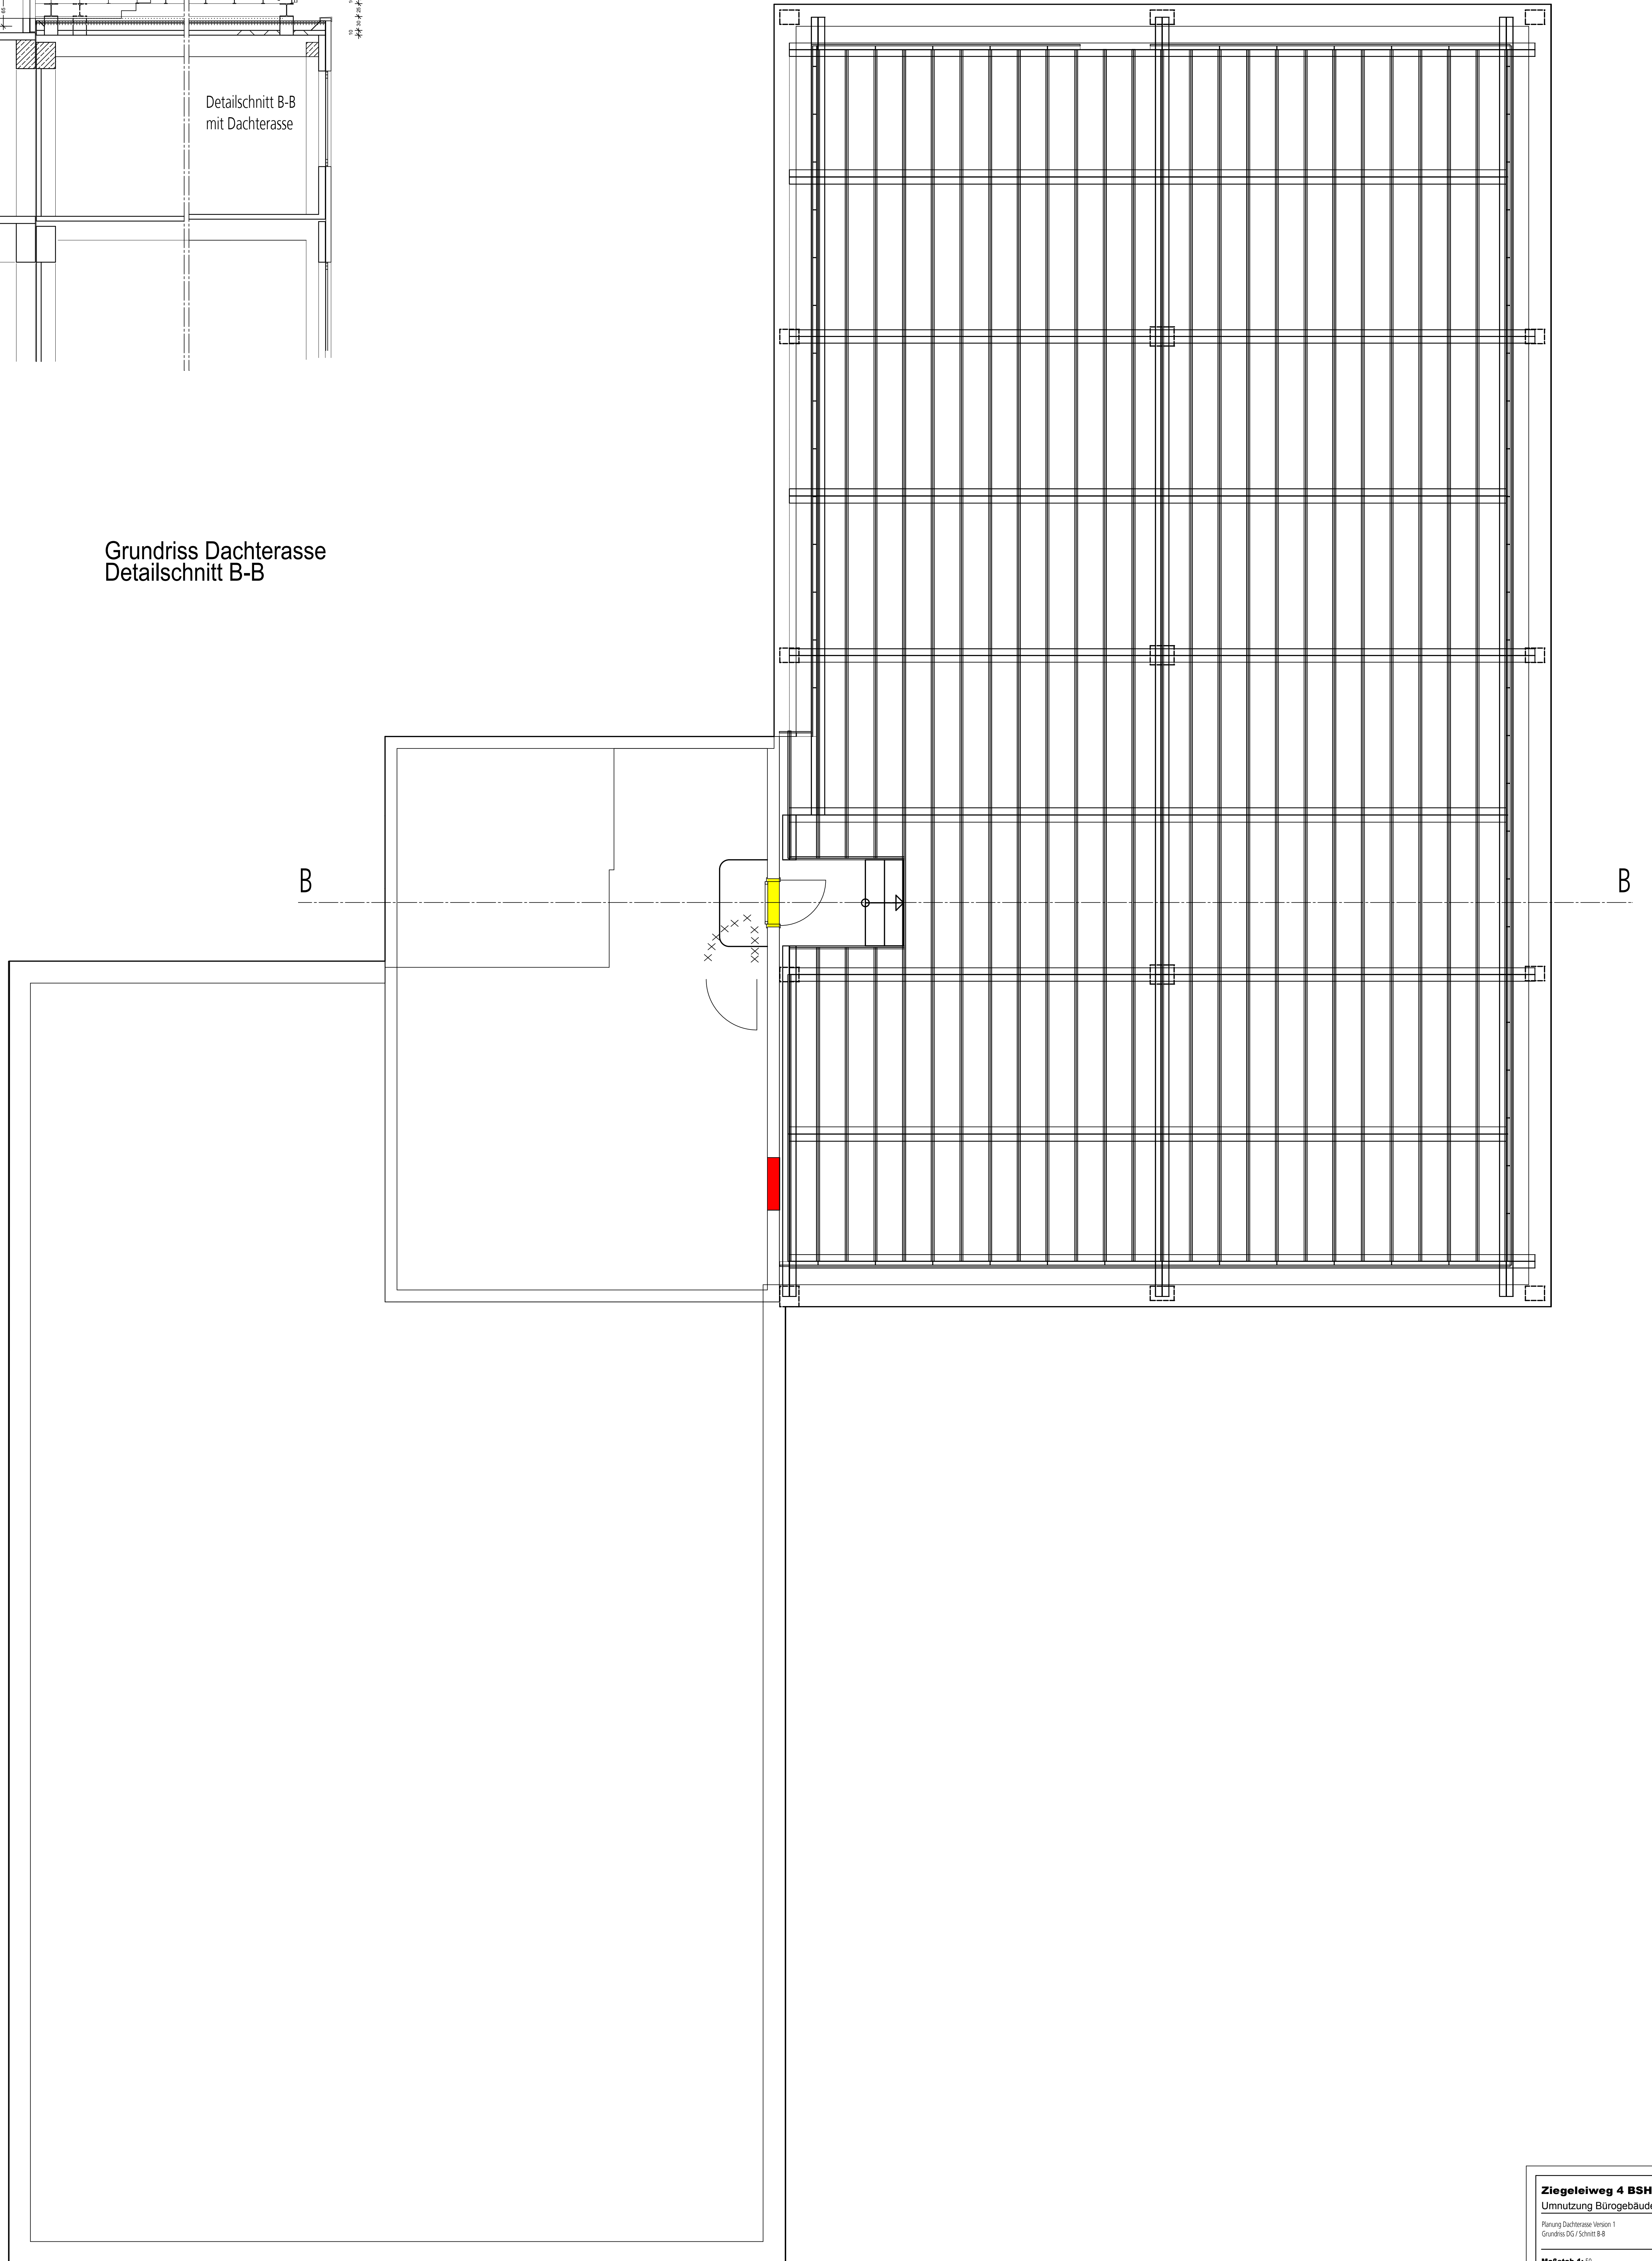

Ziegeleiweg 4 BSH
Umnutzung Bürogebäude zu Hochschule

Planung Dachterasse Version 1
Grundriss DG / Schnitt B-B

Maßstab: 1:50
Planzeichnung: T. Riedl
Zustimmung: T. Martin

PL / Stand: 30.09.2008

Bauherr:
Hochschule der Region
Am Markt 6
74322 Schwäbisch Hall

Abteilung Hochbau
Opfermannstraße 4 Tel. 07941 751-200
74322 Schwäbisch Hall Fax. 07941 751-242

Koch

FACHBEREICH PLANEN UND BAUEN
Opfermannstraße 4 Tel. 07941 751-200
74322 Schwäbisch Hall Fax. 07941 751-277

Neumann

stadt
schwäbischhall