


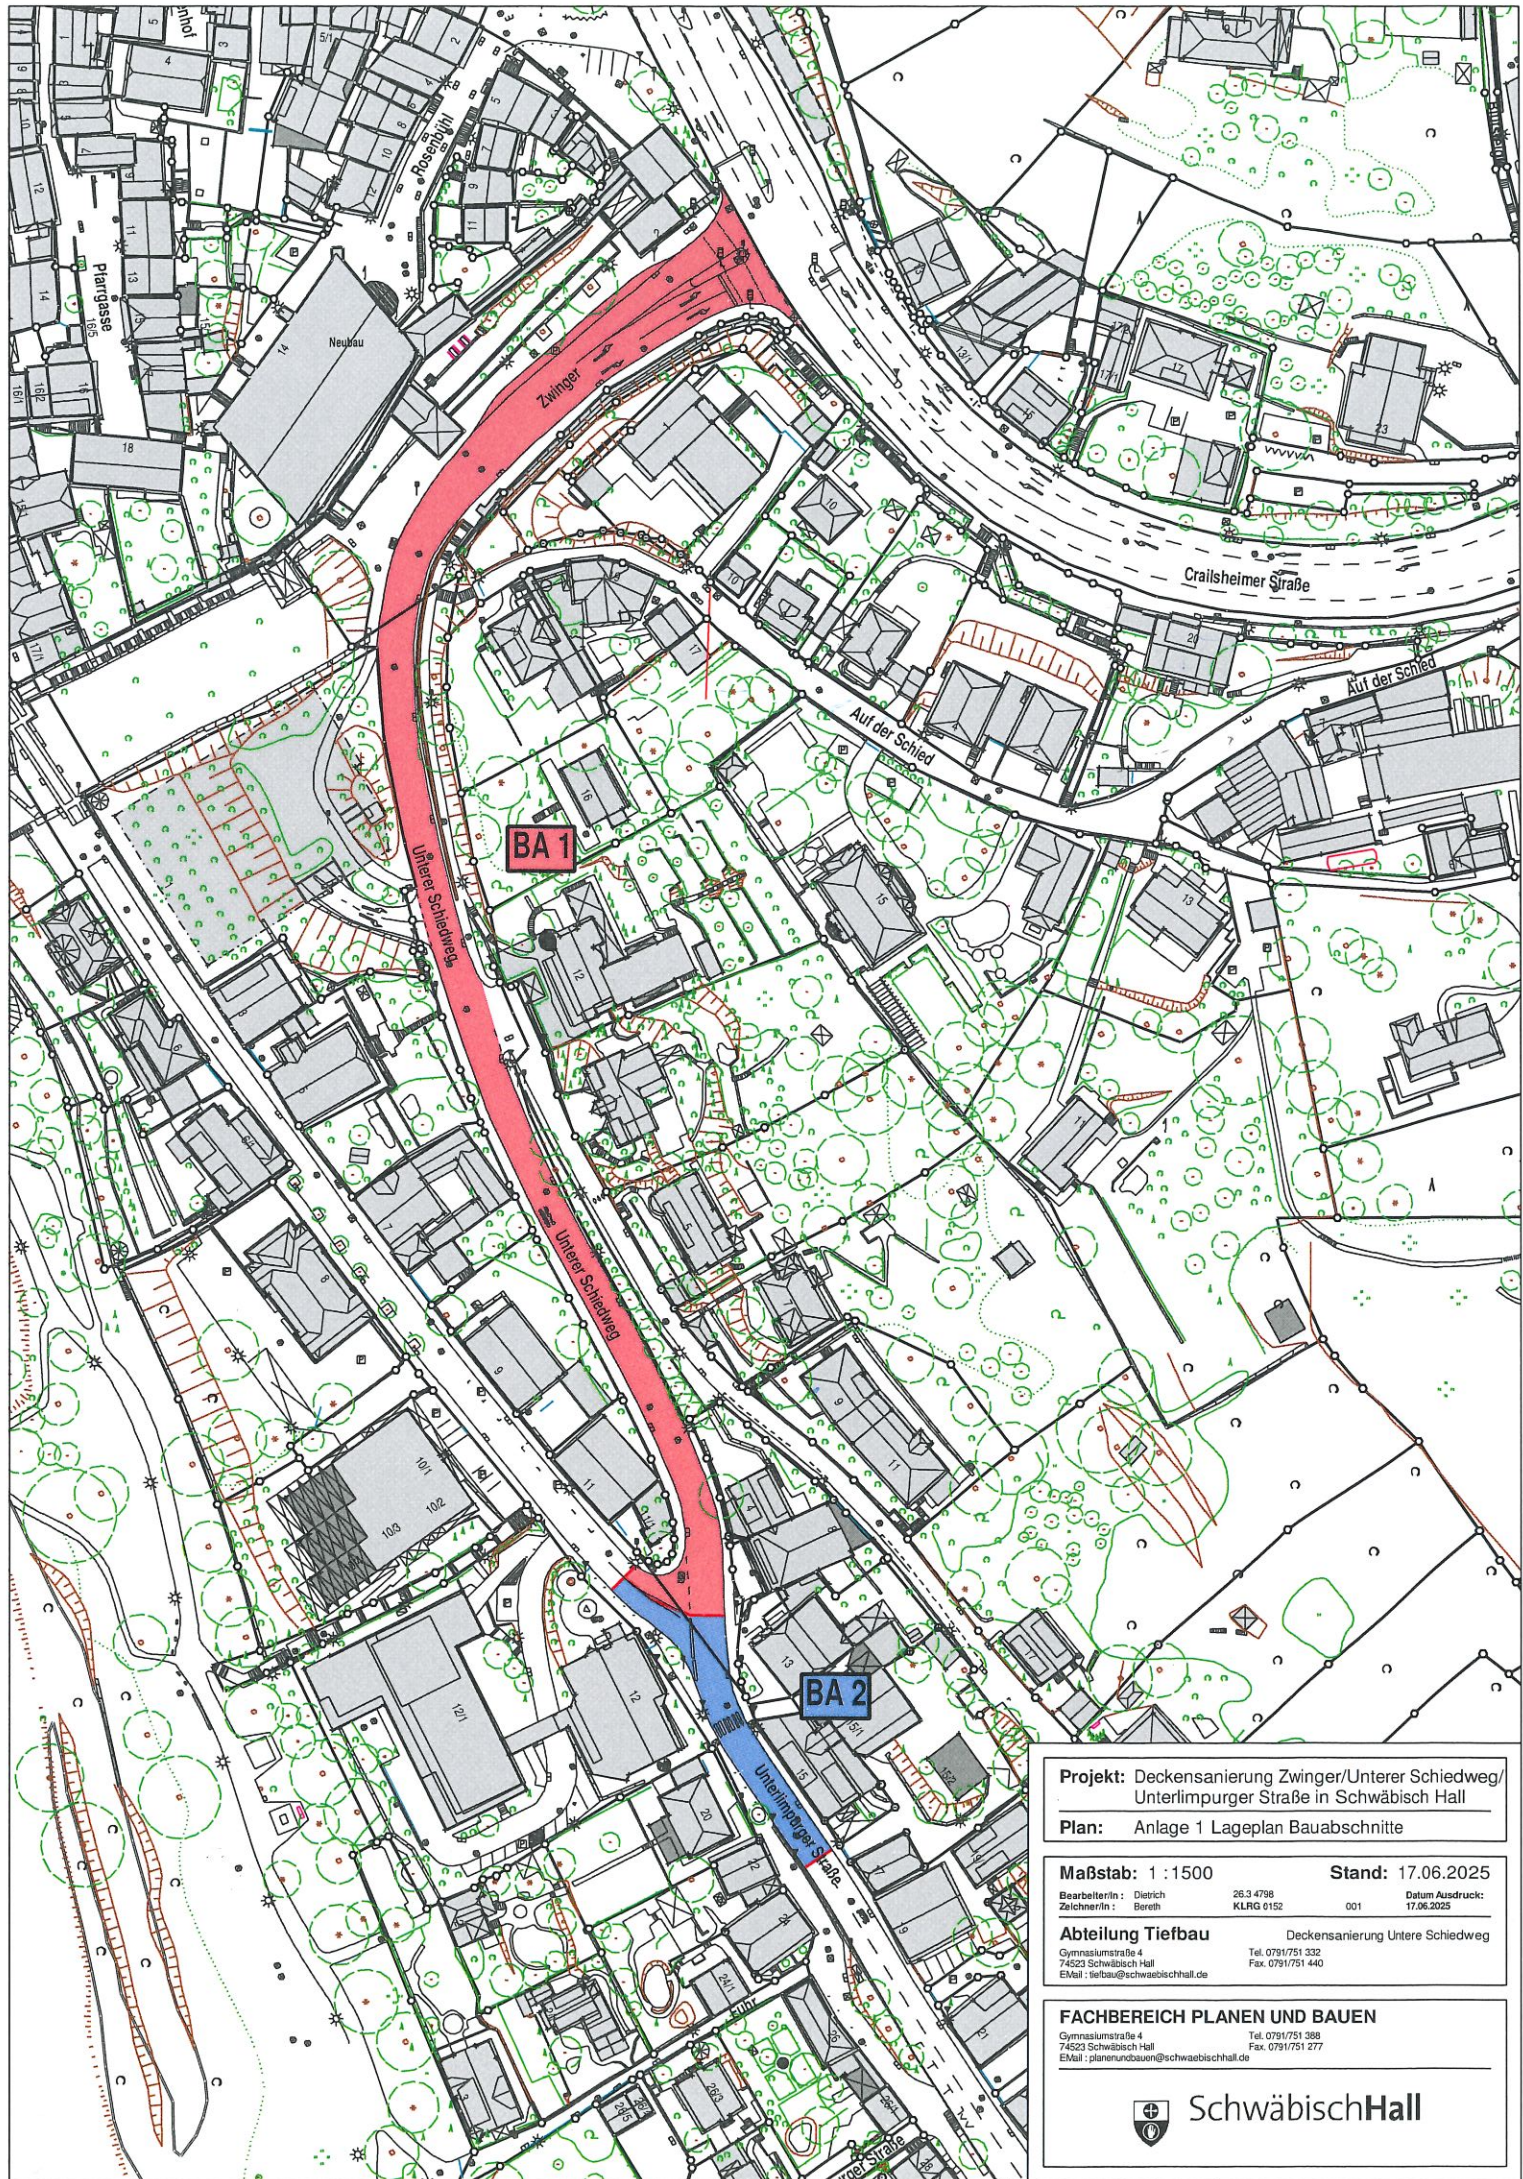

Projekt: Deckensanierung Zwinger/Unterer Schiedweg/
Unterimpurger Straße in Schwäbisch Hall
Plan: Anlage 1 Lageplan Bauabschnitte

Maßstab: 1:1500 **Stand:** 17.06.2025
BearbeiterIn: Dietrich 26.3.4798 Datum Ausdruck: 17.06.2025
ZeichnerIn: Bereith KLRG 0152 001

Abteilung Tiefbau Deckensanierung Untere Schiedweg
Gymnasiumsstraße 4 Tel. 0791/751 332
74523 Schwäbisch Hall Fax. 0791/751 440
E-Mail: tiefbau@schwaebischhall.de

FACHBEREICH PLANEN UND BAUEN
Gymnasiumsstraße 4 Tel. 0791/751 388
74523 Schwäbisch Hall Fax. 0791/751 277
E-Mail: planenundbauen@schwaebischhall.de



SchwäbischHall