


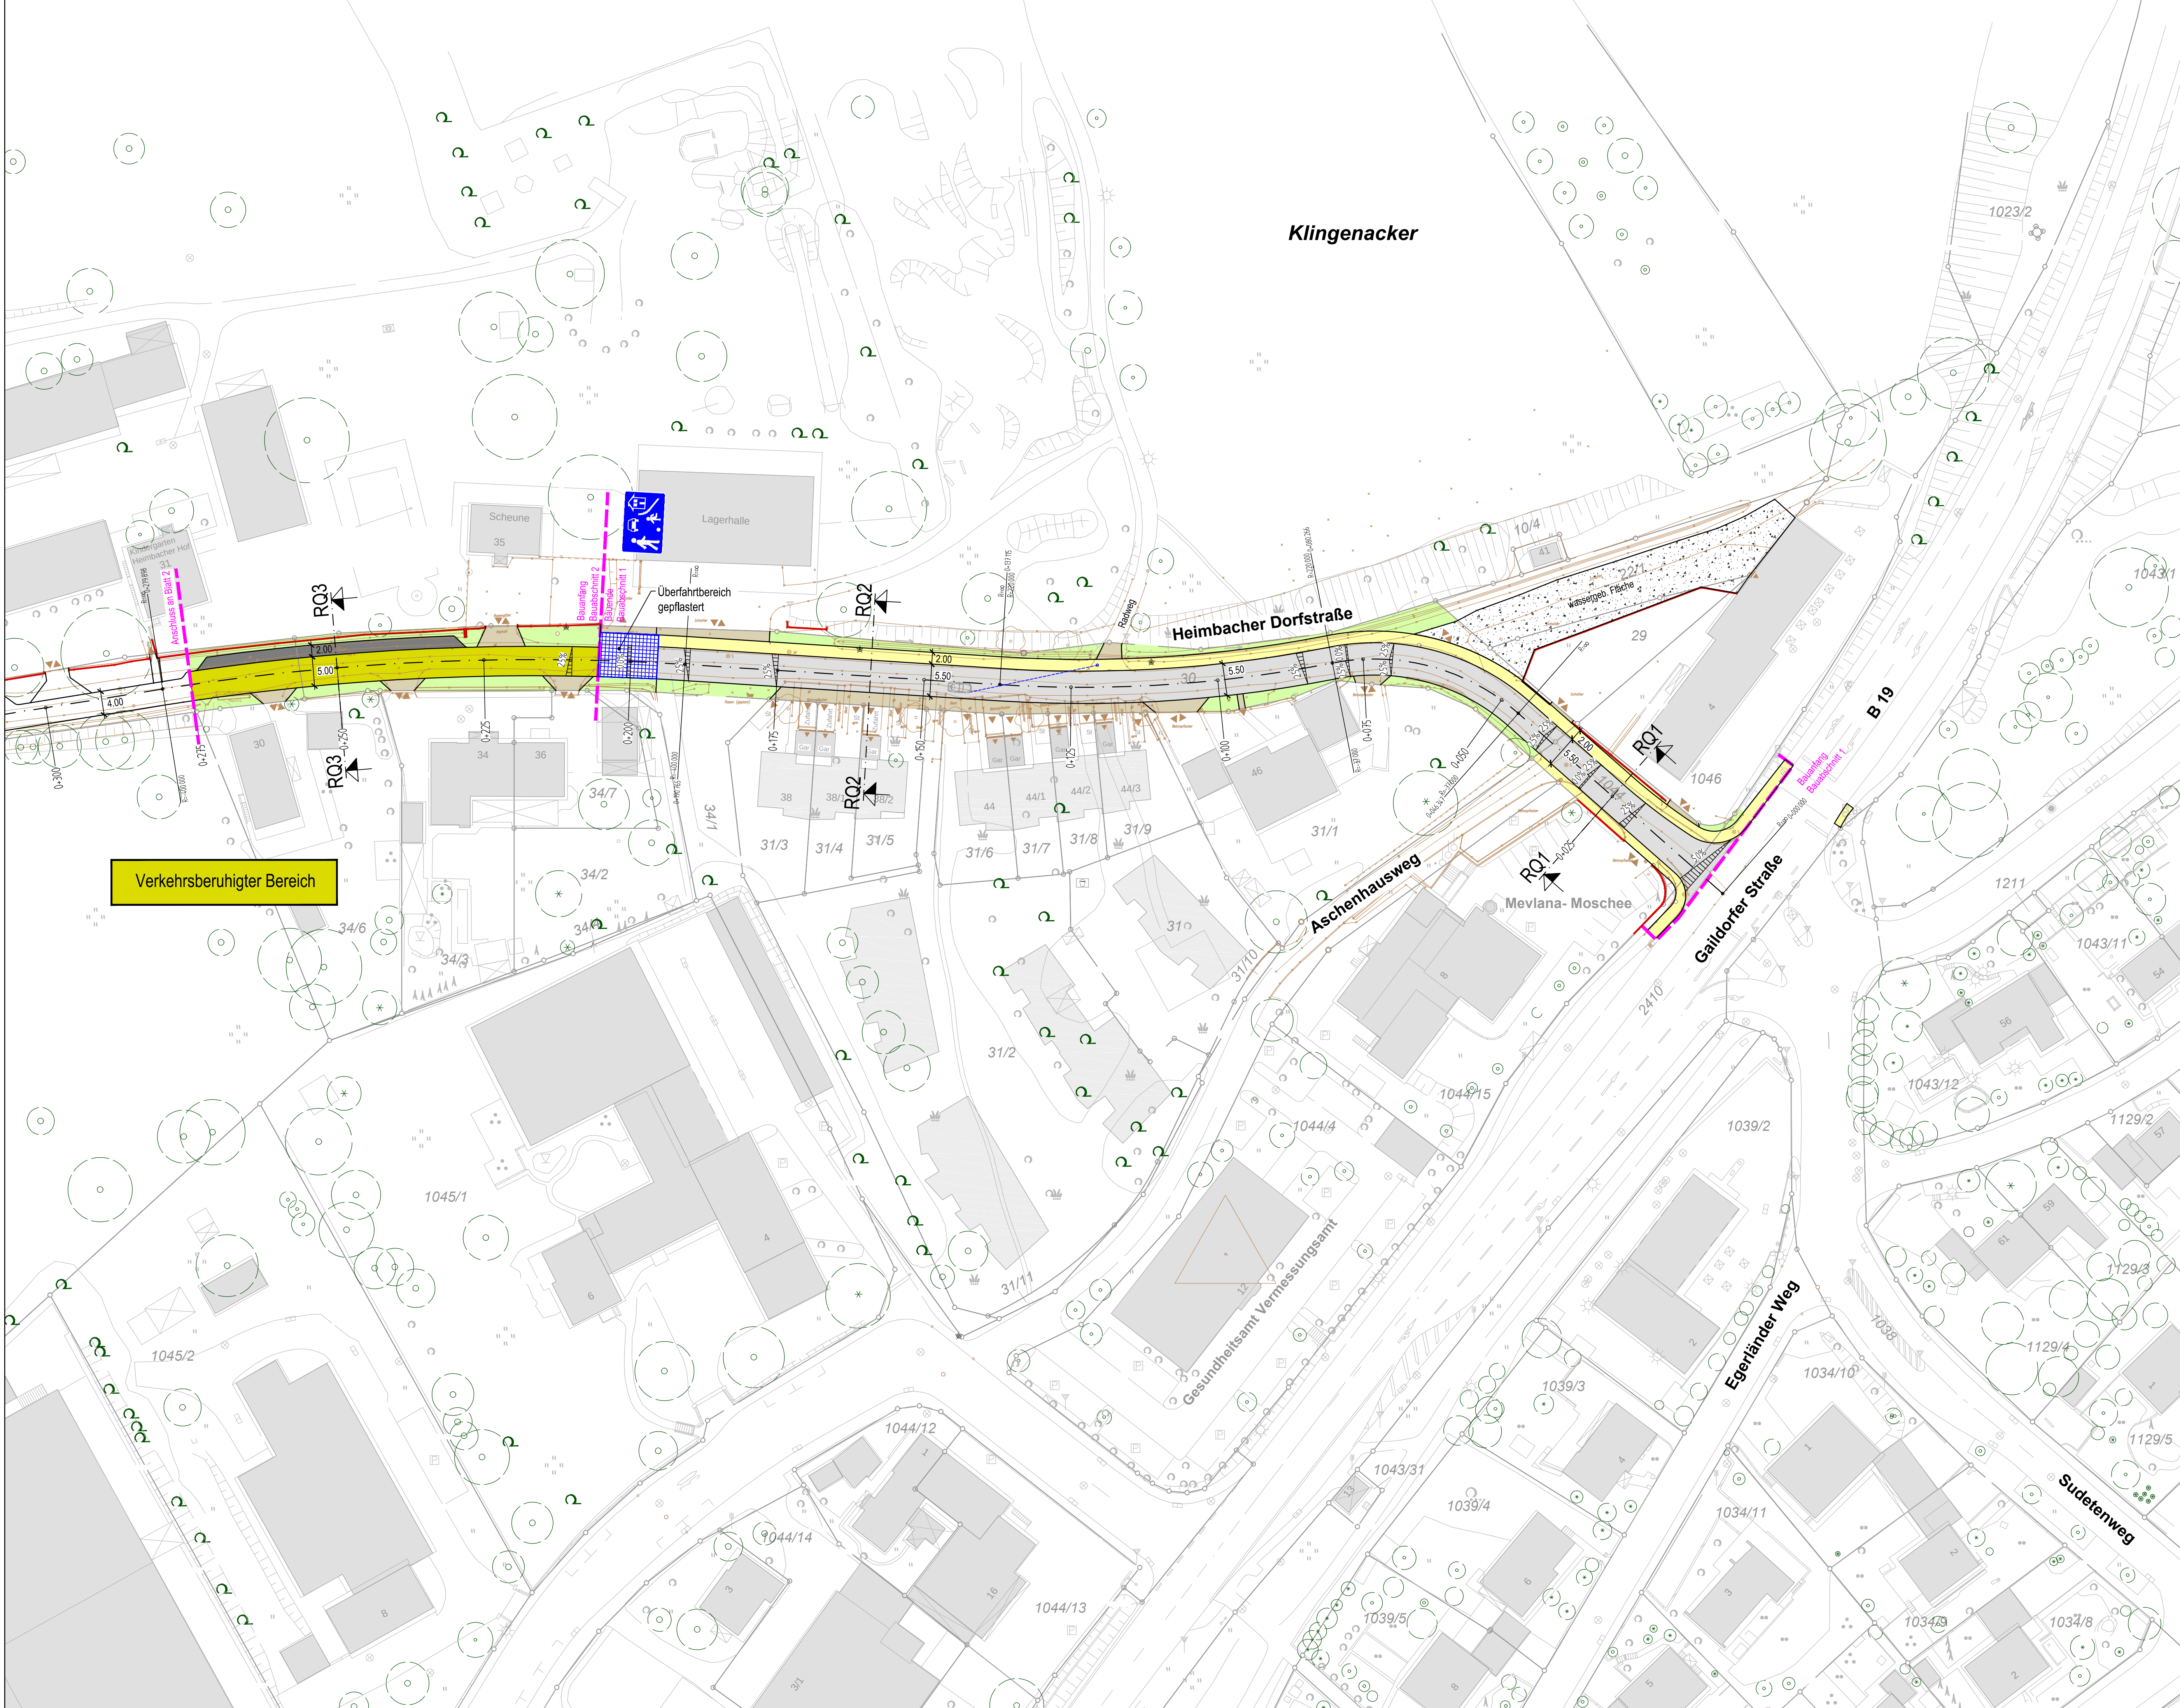

gepl. Fahrbahn

gepl. Parkfläche

gepl. Mischverkehrsfläche

gepl. Zufahrten

gepl. Gehweg

gepl. Grünfläche / gepl. Bankett

gepl. Überfahrt (gepflastert)


best. Schotterfläche

best. Mauer

gepl. Entwässerungsrinne

Fahrbahnquerneigung

250g

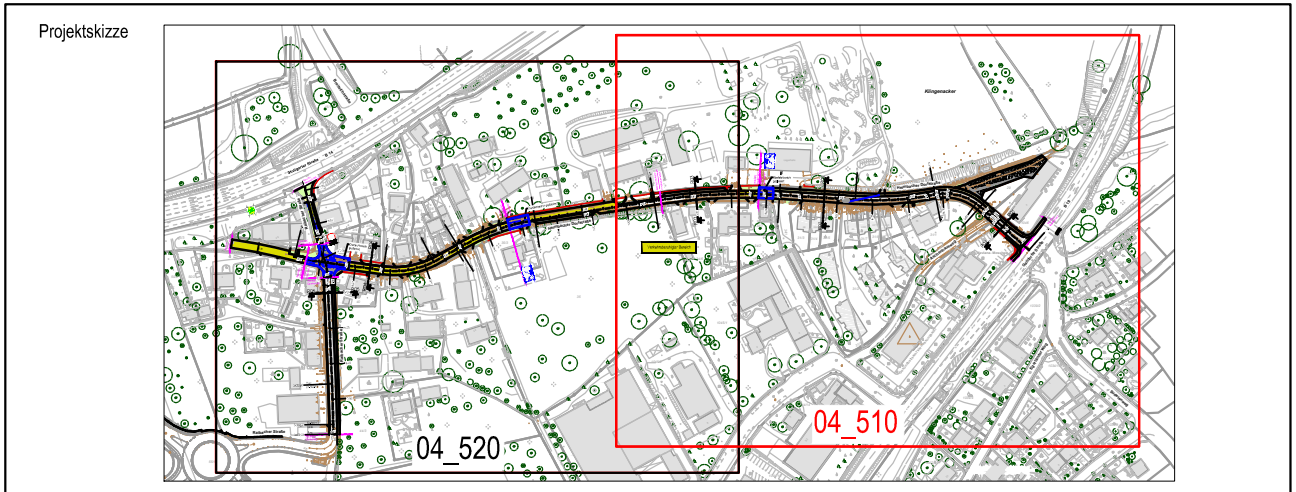

I.S.T.-W

PLANUNGSGESELLSCHAFT

I-S-T-W

PLANUNGSGESELLSCHAFT MBH

Frankstraße 4
71636 Ludwigsburg
Telefon: 07141/24236-0
Telefax: 07141/24236-99

Lederstraße 11
75365 Calw
Telefon: 07051/9355-60
Telefax: 07051/9355-62

Am Schuppach 3
74523 Schwäbisch Hall
Telefon: 0791/202386-0
Telefax: 0791/202386-99

Bauherr

Stadt Schwäbisch Hall
Fachbereich Planen und Bauen
Gymnasiumstraße 4
74523 Schwäbisch Hall

Bauvorhaben

Erneuerung
Heimbacher Dorfstraße und Raibacher Straße

Planinhalt

Lageplan Verkehrsanlage
Vorzugsvariante 5 - Blatt 1

Planungsphase

Vorplanung November 2015

Schwäbisch Hall, den 30. November 2015

Bauherr

Höhenystem

DHHN12 (GBH130)

Koordinatensystem

Gauß-Krüger

Projekt-Nr.

0591005

Blz.-Nr.

01

LPH

V

Gewerk

STR

Blatt-Nr.

04_510

Planart

LPN

Index

bearbeitet / gezeichnet

Bü/Lei

geprüft

Kö

Fertigung

0 5 10 15 20m

Maßstab 1:500

B:\projekte\0591005\04_CAD\04_Layout\0591005_01_V_STR_04_500_LPN_Var5.dwg