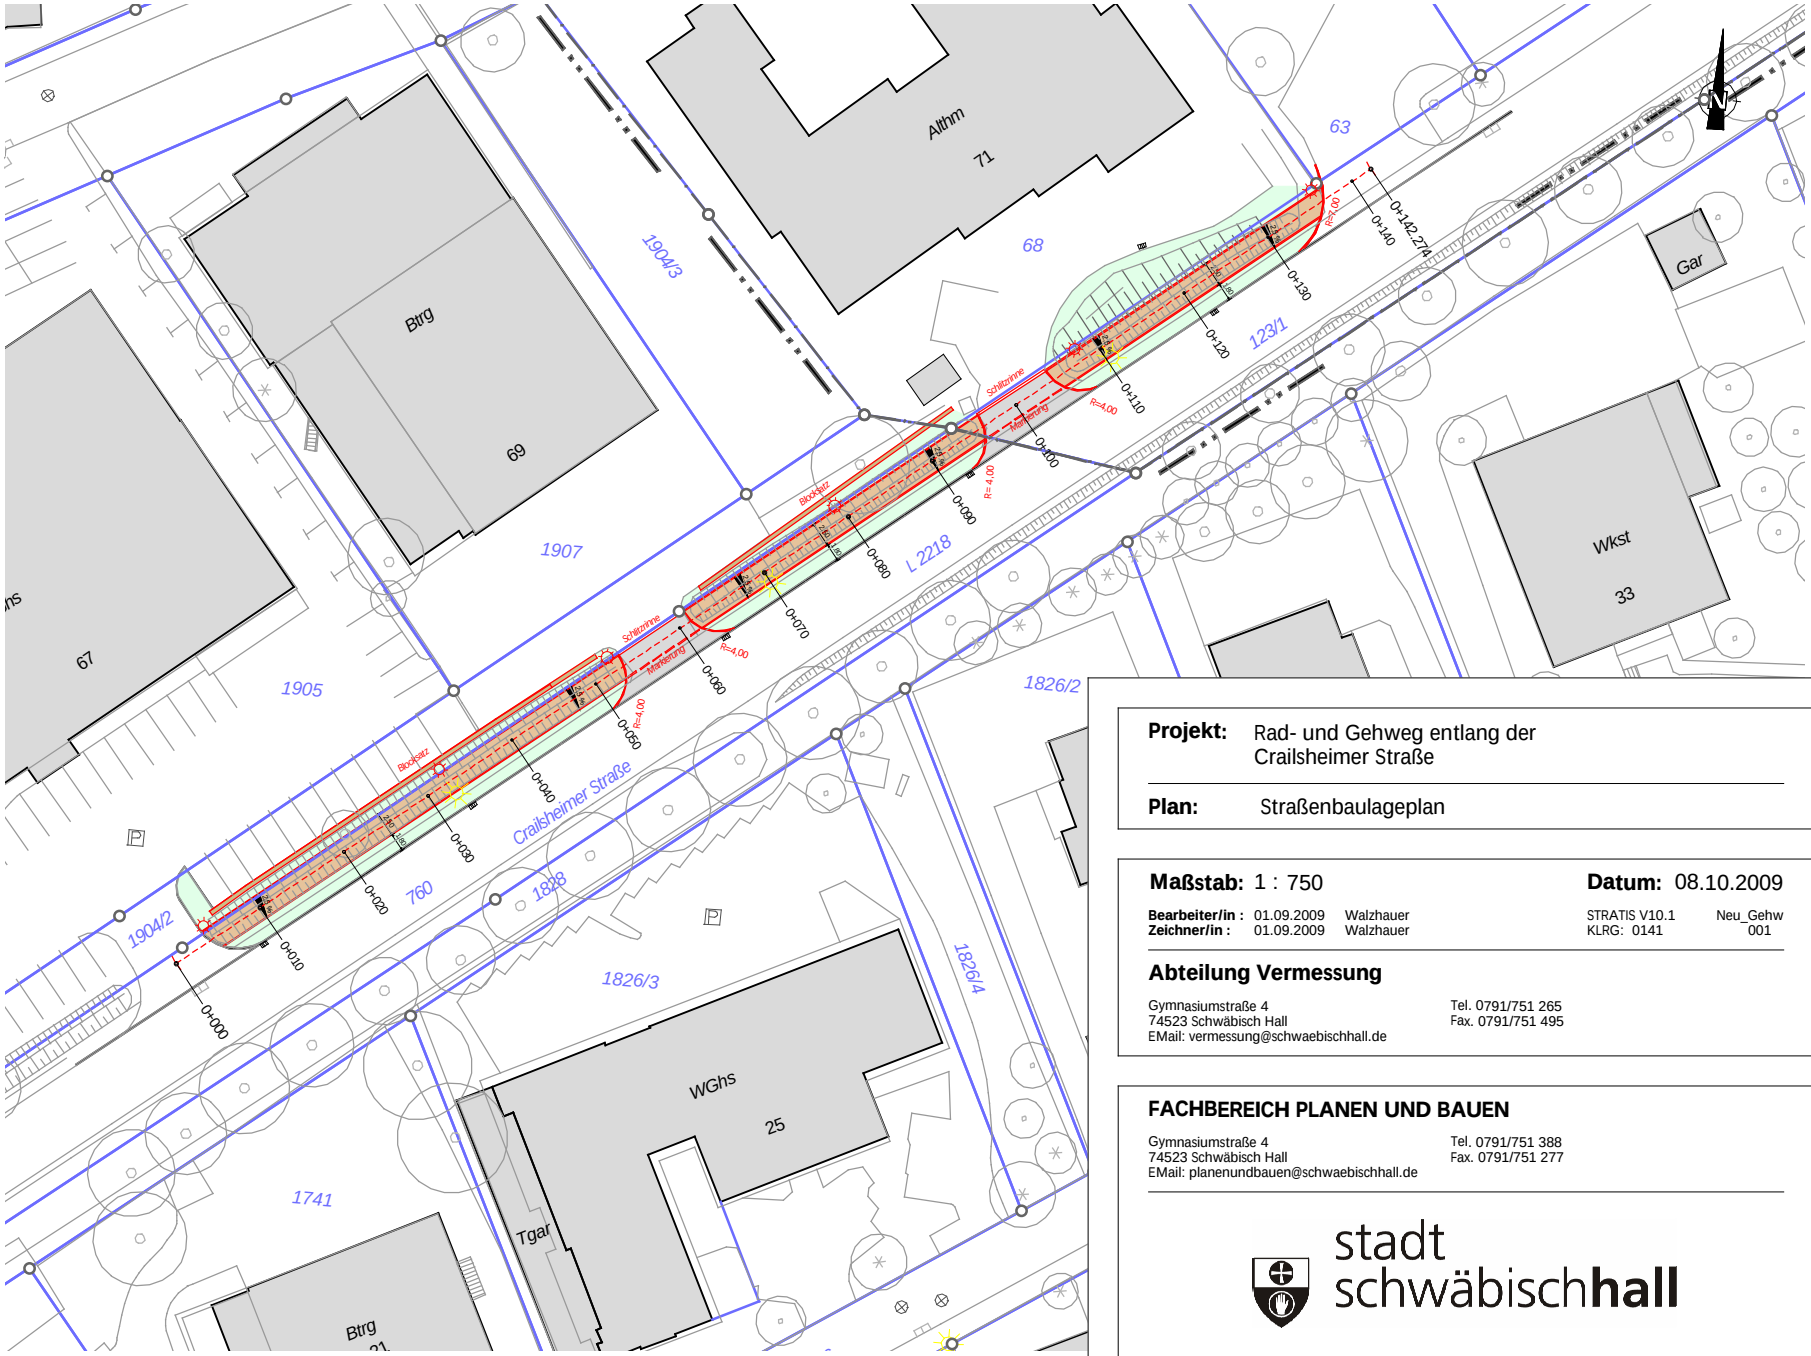

Projekt: Rad- und Gehweg entlang der Crailsheimer Straße

Plan: Straßenbaulageplan

Maßstab: 1 : 750 **Datum:** 08.10.2009

Bearbeiter/in : 01.09.2009 Walzhauer
Zeichner/in : 01.09.2009 Walzhauer

STRATIS V10.1 Neu_Gehw
KLRG: 0141 001

Abteilung Vermessung

Gymnasiumstraße 4
74523 Schwäbisch Hall
EMail: vermessung@schwaebischhall.de

Tel. 0791/751 265
Fax. 0791/751 495

FACHBEREICH PLANEN UND BAUEN

Gymnasiumstraße 4
74523 Schwäbisch Hall
EMail: planenundbauen@schwaebischhall.de

Tel. 0791/751 388
Fax. 0791/751 277

stadt schwäbisch**hall**