


Konflikte

- 1B Verlust von Gehölz-Lebensräumen durch bau- und anlagebedingte Wirkungen
- 2B Verlust von Höhlen durch bau- und anlagebedingte Wirkungen
- 3B Verlust von Lebensraum für Wildbienen, baubedingt
- 4Bo Offenlegung von Veränderungen des Untergrunds durch baubedingte Wirkungen

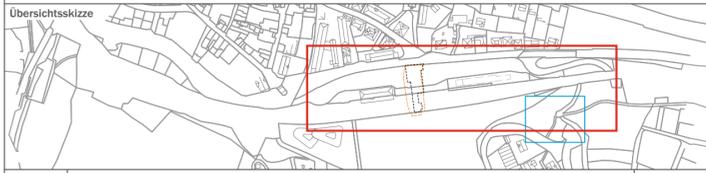

0	21.05.2019
Index	Änderungen bzw. Ergänzungen
	Planungsstand

Stadt Schwäbisch Hall Am Markt 6 74523 Schwäbisch Hall Vertreten durch Hr. OB Pelgrim	Planzeichen Nr.: Projekt-Nr.: Datum Name gez. Juni '19 GIV/ MS bearb. Juni '19 GIV/ MS gepr. Juni '19 GIV/ NN
Datum Unterschrift Datum Unterschrift Datum Unterschrift Planverfasser: G.I.V. Gesellschaft für interdisziplinäres Verfahrensmanagement mbH & Co KG Karlsbader Str. 33 70372 Stuttgart 12.06.2019	Höhenystem: NN Koordinatensystem: Gauß-Krüger Ursprungsplan: SHA Trassierungsentwurf Blattgröße: 1200 x 297 mm Maßstab: 1: 500

**Bebauungsplan Bahnhofsareal
Unterführung Nr. 0174-05**

Planart: Lageplan
 Planinhalt: Schutzgut Arten und Biotope: Bestands- und Konfliktplan

Zentrum für Psychische Gesundheit