

- Bestand**
- RW-Kanal <- DN 300
  - SW-Kanal <- DN 300
  - Wasser (SW Hall) NW 125
  - Strom (SW Hall) 150 Al
  - Telefon/Breitbandkabel
  - LWL (Lichtwellenleiter)
  - Gas (SW Hall) VG 200SiSwKa
  - Fernwärme
  - Beleuchtung



**Hinweis:**  
Für die Vollständigkeit der in den Plänen eingetragenen Leitungen wird keine Gewähr übernommen. Gleiches gilt für die konkrete Lage der Leitungen vor Ort, obwohl diese nach bestem Wissen ermittelt wurden. Vor Beginn der Bauausführung hat der Auftragnehmer die einzelnen Versorgungsträger direkt nach vorhandenen Leitungen und deren Lage und Höhe zu befragen.

Stadt Schwäbisch Hall  
Gemarkung Schwäbisch Hall

Stadt Schwäbisch Hall  
Gemarkung Steinbach

**ZEICHENERKLÄRUNG**

- |  |                      |  |   |
|--|----------------------|--|---|
|  | Einschnittsböschung  |  | Einlauf = FBR   |
|  | Entwässerungsmulde   |  | Einlauf mittig  |
|  | Geh- und Radweg      |  | Lichtmast   |
|  | Bankett              |  | Gasschacht/Schieber   |
|  | Fahrbahn             |  | Hydr. oval/Schieber   |
|  | Grünstreifen         |  | Kabelschacht Steueranlage   |
|  | Gehweg               |  | Kanaldeckel OK  |
|  | Dammaböschung        |  | Mast (Strom, Tel.)  |
|  | Baugrenze            |  | Verkehrszeichen   |
|  | abgebrochene Gebäude |  | PP Aufnahmepunkt  |
|  |                      |  | Höhenbolzen   |
|  |                      |  | Grenzpunkt  |
|  |                      |  | Laubbaum  |
|  |                      |  | Nadelbaum   |
|  |                      |  | Zaun  |
|  |                      |  | Mauer   |
|  |                      |  | Gebüsch   |
|  |                      |  | Hocke   |
|  |                      |  | Rundbord (RB), RÜ-Rollstuhlfahrerstein, Mi+Mittelstein, Ü-Übergangstein |
|  |                      |  | Tiefpunkt   |
|  |                      |  | Hochpunkt   |
|  |                      |  | Querneigung   |
|  |                      |  | Hochbord (HB)/Tiefbord (TB) oder Einzeller                              |
|  |                      |  | Grundstücksgrenze   |

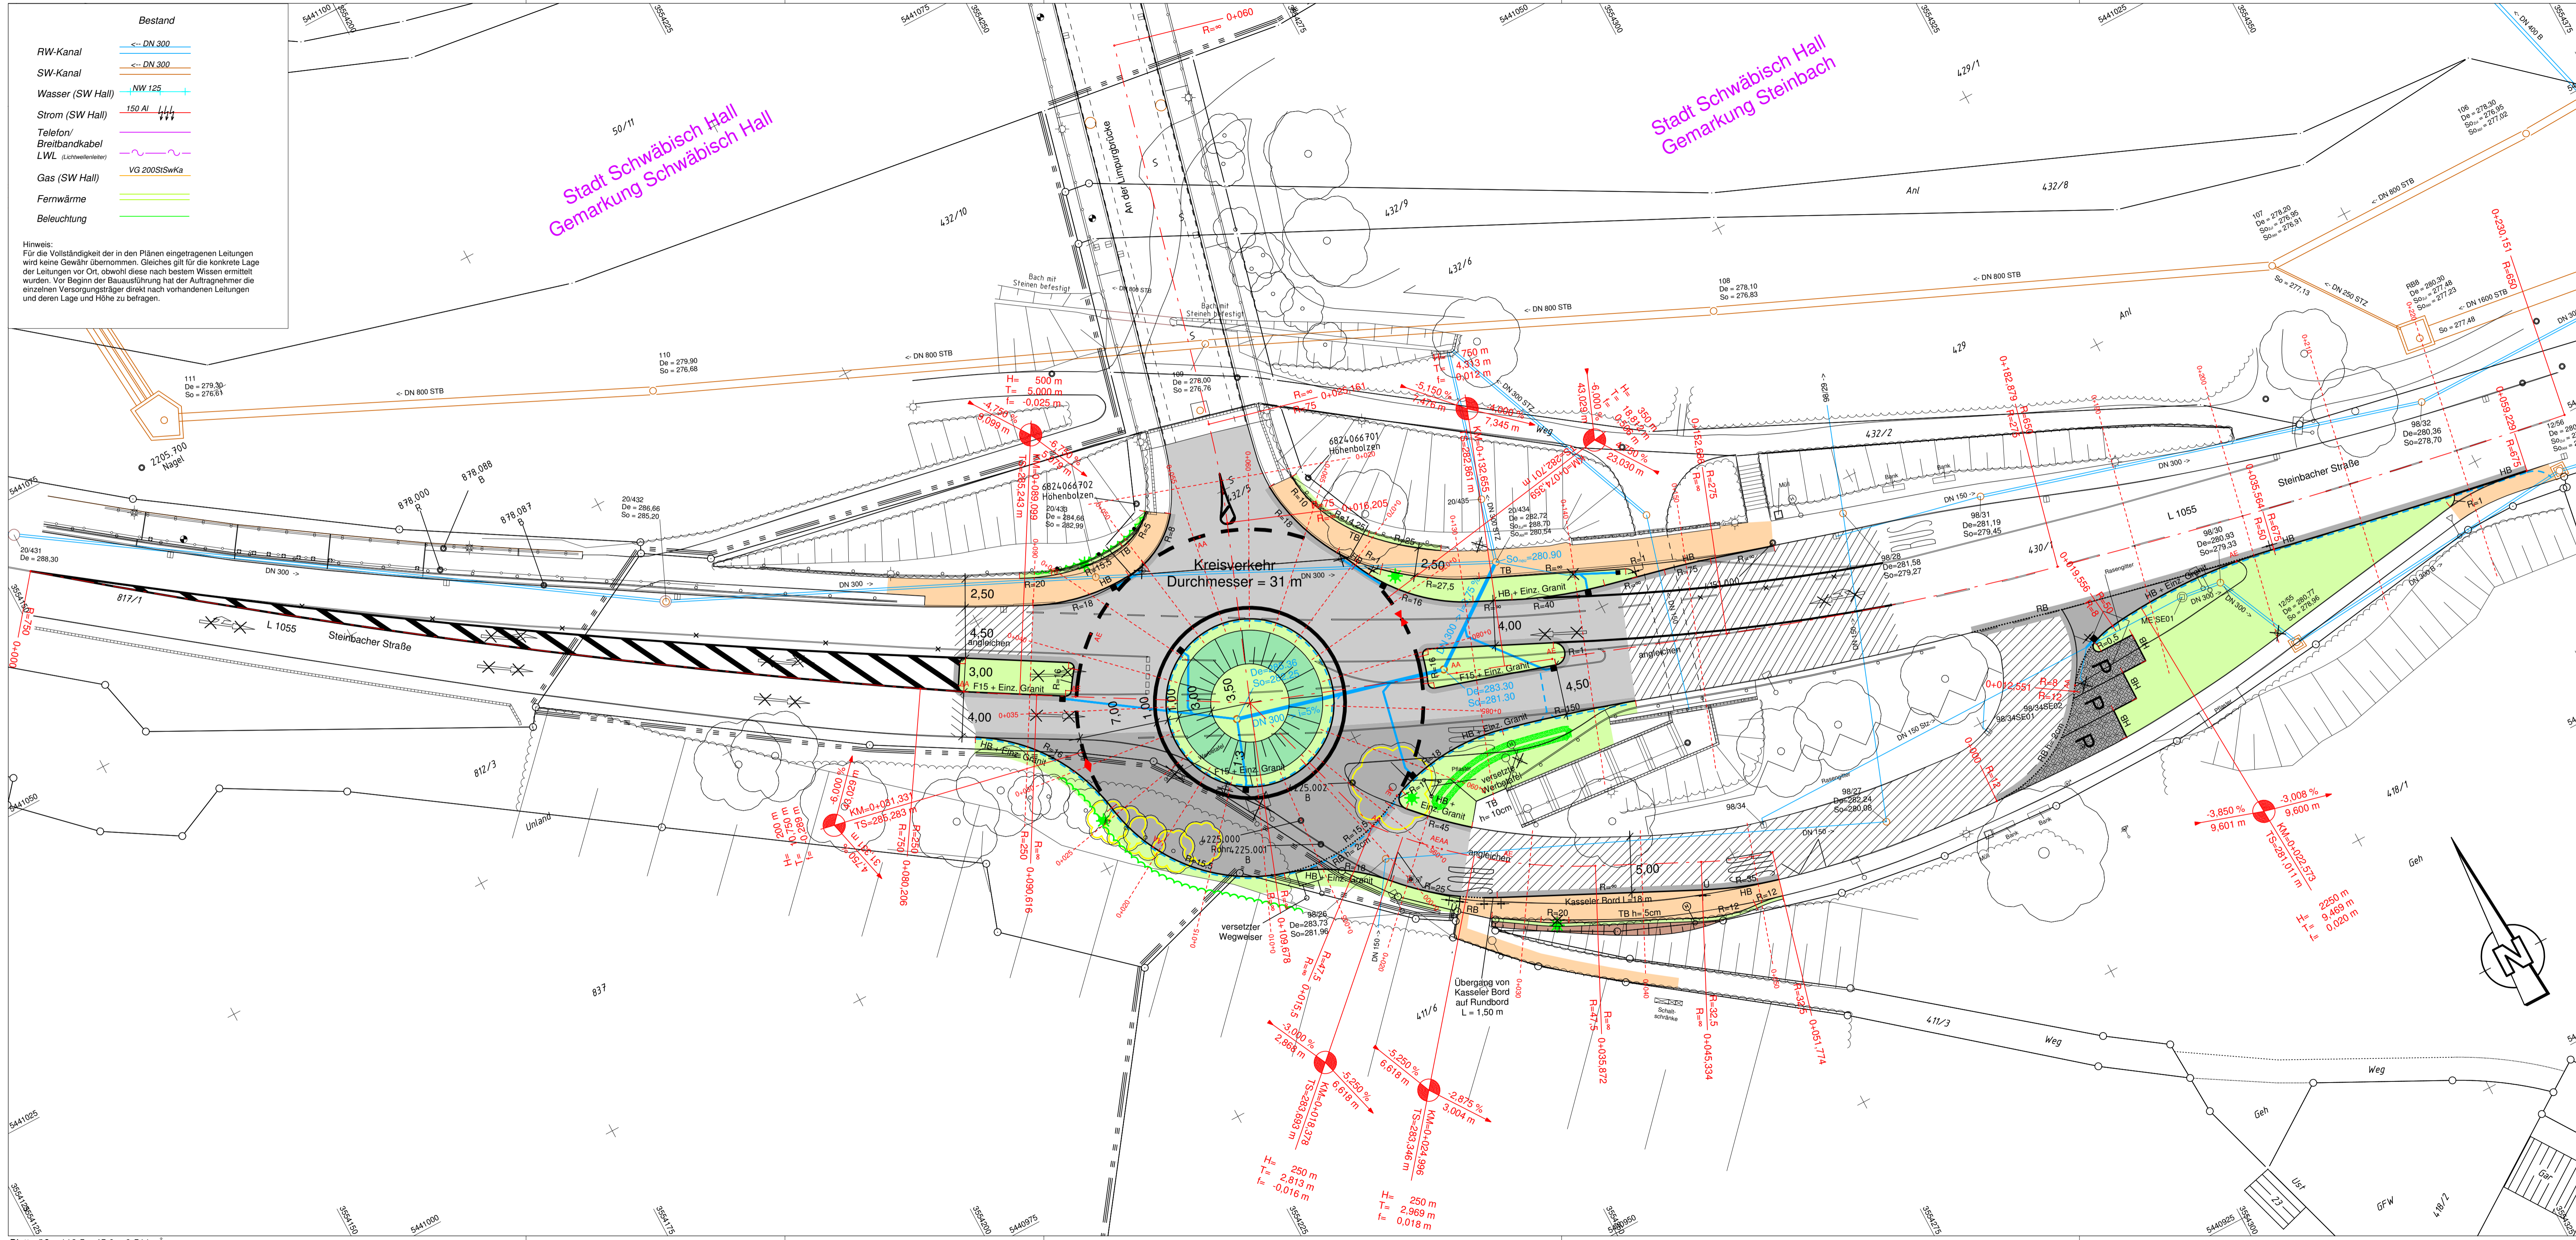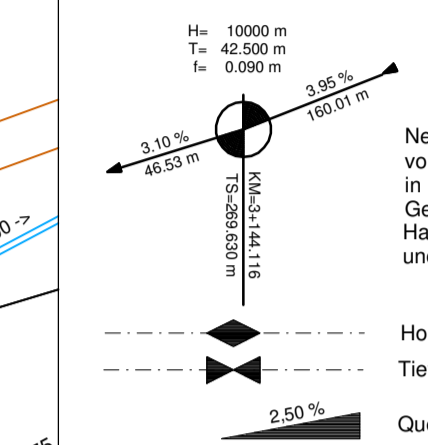

Stand Kataster: Jan. 2014  
Stand Geländeaufnahme: 7.01.2014  
Höhenbezug: Normalnull (NN)

Nr.	Art der Änderung	Datum	Name

Entwurfsbearbeitung	PLANUNGSGESellschaft MBH	Datum	Zeichen	
	BERATENDE INGENIEURE VBI	Bearbeitet	31.07.14	TK
MÖRGENTHALER INGENIEURE	ALTSTADT 36 • 74613 ÖHRINGEN	Gezeichnet	31.07.14	DW
	FON 07941 / 9241-0 • FAX 9241-30	Gefertigt:	31.07.2014	
	INFO @ MOERGENTHALER.DE			
	WWW.MOERGENTHALER.DE			

**SchwäbischHall**

Unterlage 5  
Blatt Nr. 1

Umbau Einmündung  
L 1055 Steinbacher Straße /  
An der Limpurgbrücke

Ausführungsplanung

Aufgestellt:

Schwäbisch Hall

Lageplan

Maßstab: 1:250

MÖRGENTHALER INGENIEURE  
74613 Öhringen Tel. 07941/92410  
www.moergenthaler.de

Blattgröße: 113,5 x 45,0 = 0,511 m²

13.08.14, dw, SHA\_KVP\_Steinbacher\_Limpurger\_Str\_AFP\_A\_STR01.PLT