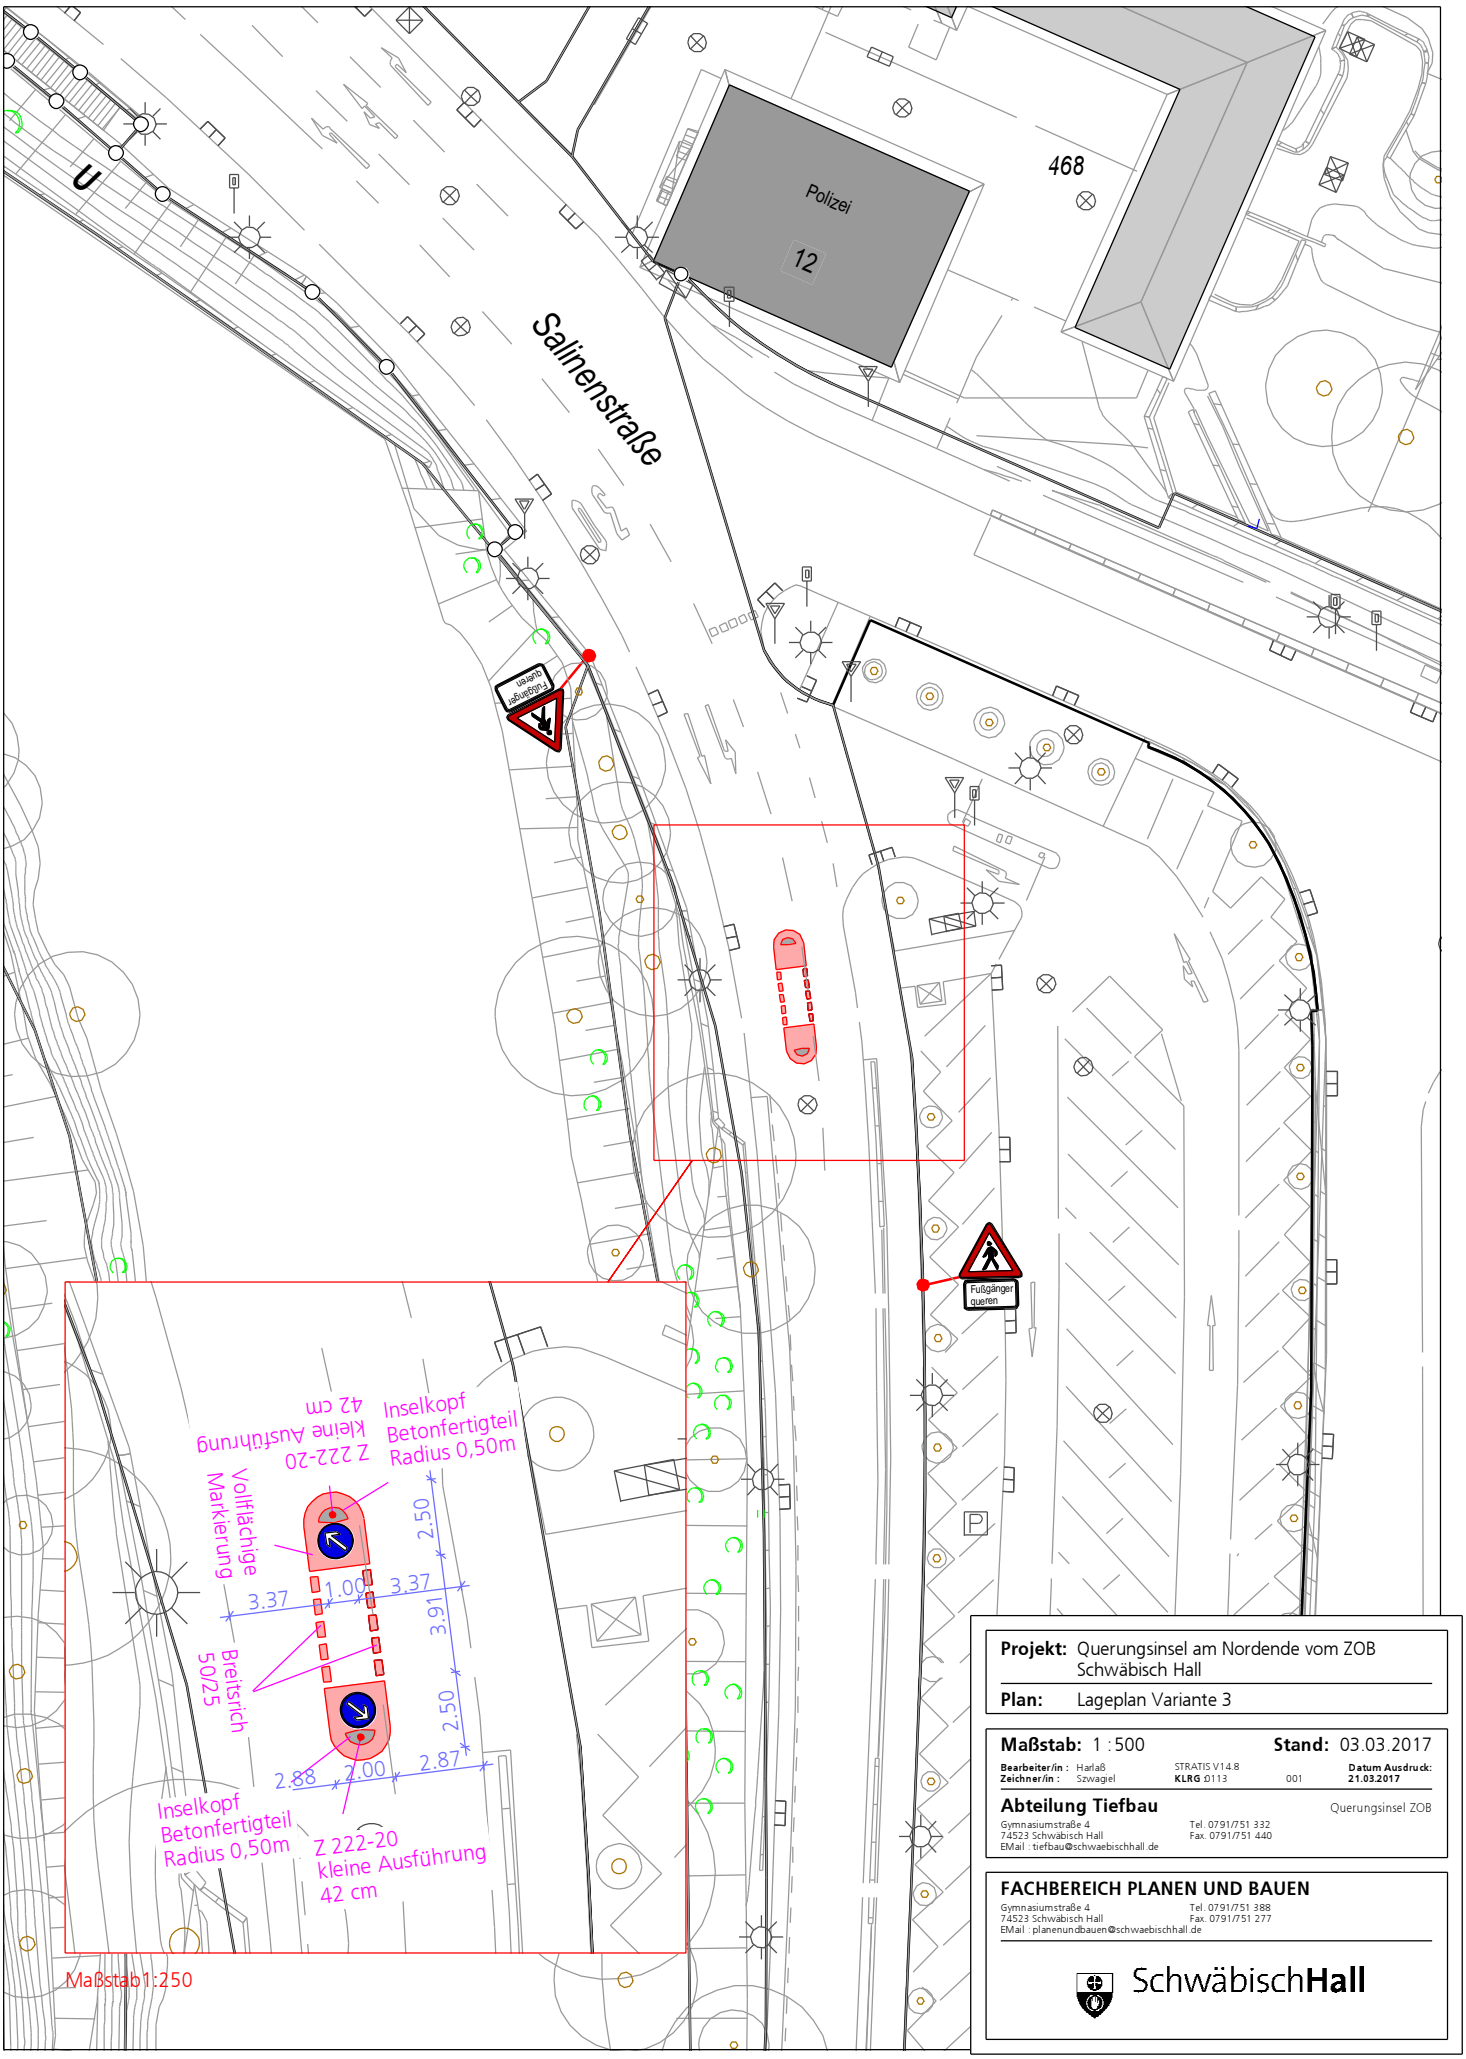

Projekt: Querungsinsel am Nordende vom ZOB Schwäbisch Hall

Plan: Lageplan Variante 3

Maßstab: 1 :500 **Stand:** 03.03.2017

Bearbeiter/in : Harlaß **Zeichner/in :** Szwagiel

STRATIS V14.8 **KLRG** Ø113 001

Datum Ausdruck: **21.03.2017**

Abteilung Tiefbau Querungsinsel ZOB

Gymnasiumstraße 4
74523 Schwäbisch Hall
EMail : tiefbau@schwaebischhall.de
Tel. 0791/751 332
Fax. 0791/751 440

FACHBEREICH PLANEN UND BAUEN

Gymnasiumstraße 4
74523 Schwäbisch Hall
EMail : planenundbauen@schwaebischhall.de
Tel. 0791/751 388
Fax. 0791/751 277

SchwäbischHall