


Konflikte

- 1B Verlust von Gehölz-Lebensräumen durch bau- und anlagebedingte Wirkungen
- 2B Verlust von Höhlen durch bau- und anlagebedingte Wirkungen
- 3B Verlust von Lebensraum für Wildbienen, baubedingt
- 4Bo Offenlegung von Veränderungen des Untergrunds durch baubedingte Wirkungen

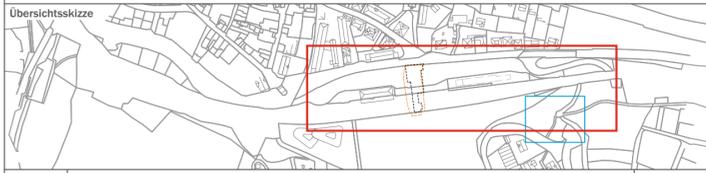

0	21.05.2019
Index	Änderungen bzw. Ergänzungen
	Planungsstand

Stadt Schwäbisch Hall Am Markt 6 74523 Schwäbisch Hall Vertreten durch Hr. OB Pelgrim		Planzeichen Nr.: Projekt-Nr.:	
Datum	Unterschrift	Datum	Unterschrift
Planverfasser: G.I.V. Gesellschaft für interdisziplinäres Verfahrensmanagement mbH & Co KG Karlsbader Str. 33 70372 Stuttgart 12.06.2019		Höhenystem: NN Koordinatensystem: Gauß-Krüger Ursprungsplan: SHA Trassierungsentwurf Blattgröße: 1200 x 297 mm Maßstab: 1:500	
Datum	Unterschrift	Datum	Unterschrift

**Bebauungsplan Bahnhofsareal
Unterführung Nr. 0174-05**

Planart: **Lageplan**
 Planinhalt: **Schutzgut Boden: Bestand und Altlastenverdacht**