


Schnitt A-A M1:200

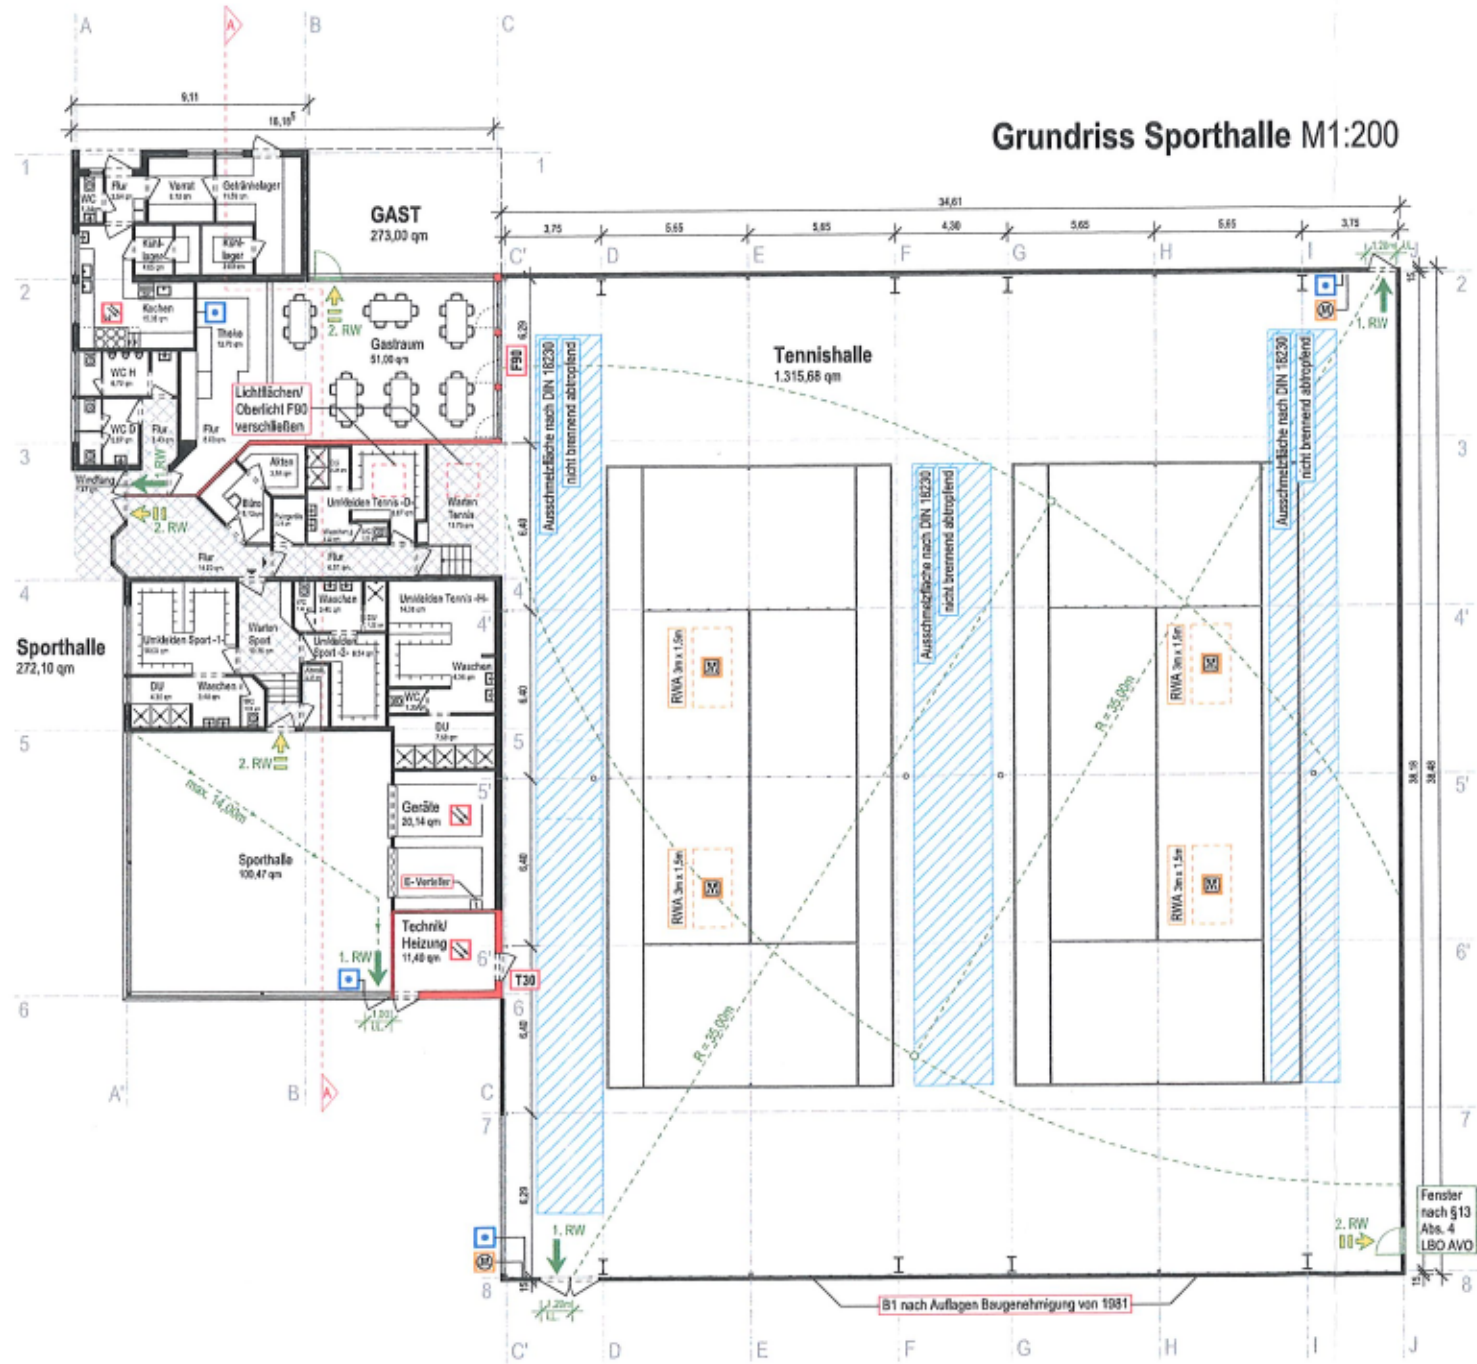

Grundriss Sporthalle M1:200

LEGENDE

- Trennwand feuerbeständig F90
- notwendige Treppe
- notwendiger Flur
- Fluchttrichtung Rettungsweg
- Fluchtweg Meterangabe
- Fluchttrichtung 1. Rettungsweg
- Fluchttrichtung 2. Rettungsweg
- T30 RS feuerhemmende und rauchdichte Tür nach DIN 4102/ DIN 18095
- T30 feuerhemmende Tür nach DIN 4102
- RS rauchdichte Tür nach DIN 18095
- DS dichtschießende Tür
- DSS dicht- und selbstschließende Türen
- Druckknopfmelder "Hausalarm"
- Rauch- und Wärmeabzugsrichtungen
- Bodenstühle Rauch- und Wärmeabzugsrichtungen
- Rauchmelder
- Wärmemelder
- Ausschmelzflächen nach DIN 18230

Plan:
Grundriss, Schnitt A-A

Ev:
Freizeit- Sportanlage Schwäbisch Hall

Zerchnung: Volker Erdgeschoßplan M 1:200

Datierung: 05.05.2019
 Joachim Geißler
 geprüfter, zertifizierter Fachplaner und Sachverständiger für vorbeugenden Brandschutz (ISAF Hochschule Esslingen)

Abstr. 10, 73479 Ellwangen
 Tel. 07961-54483, Mobil 0151- 12777868
 geisser-brandschutzundmehr@t-online.de