


Erweiterung Kindergarten, Neubau Mensa und Ausbau DG
an der Grundschule und Kindergarten Schwäbisch Hall - Bibersfeld

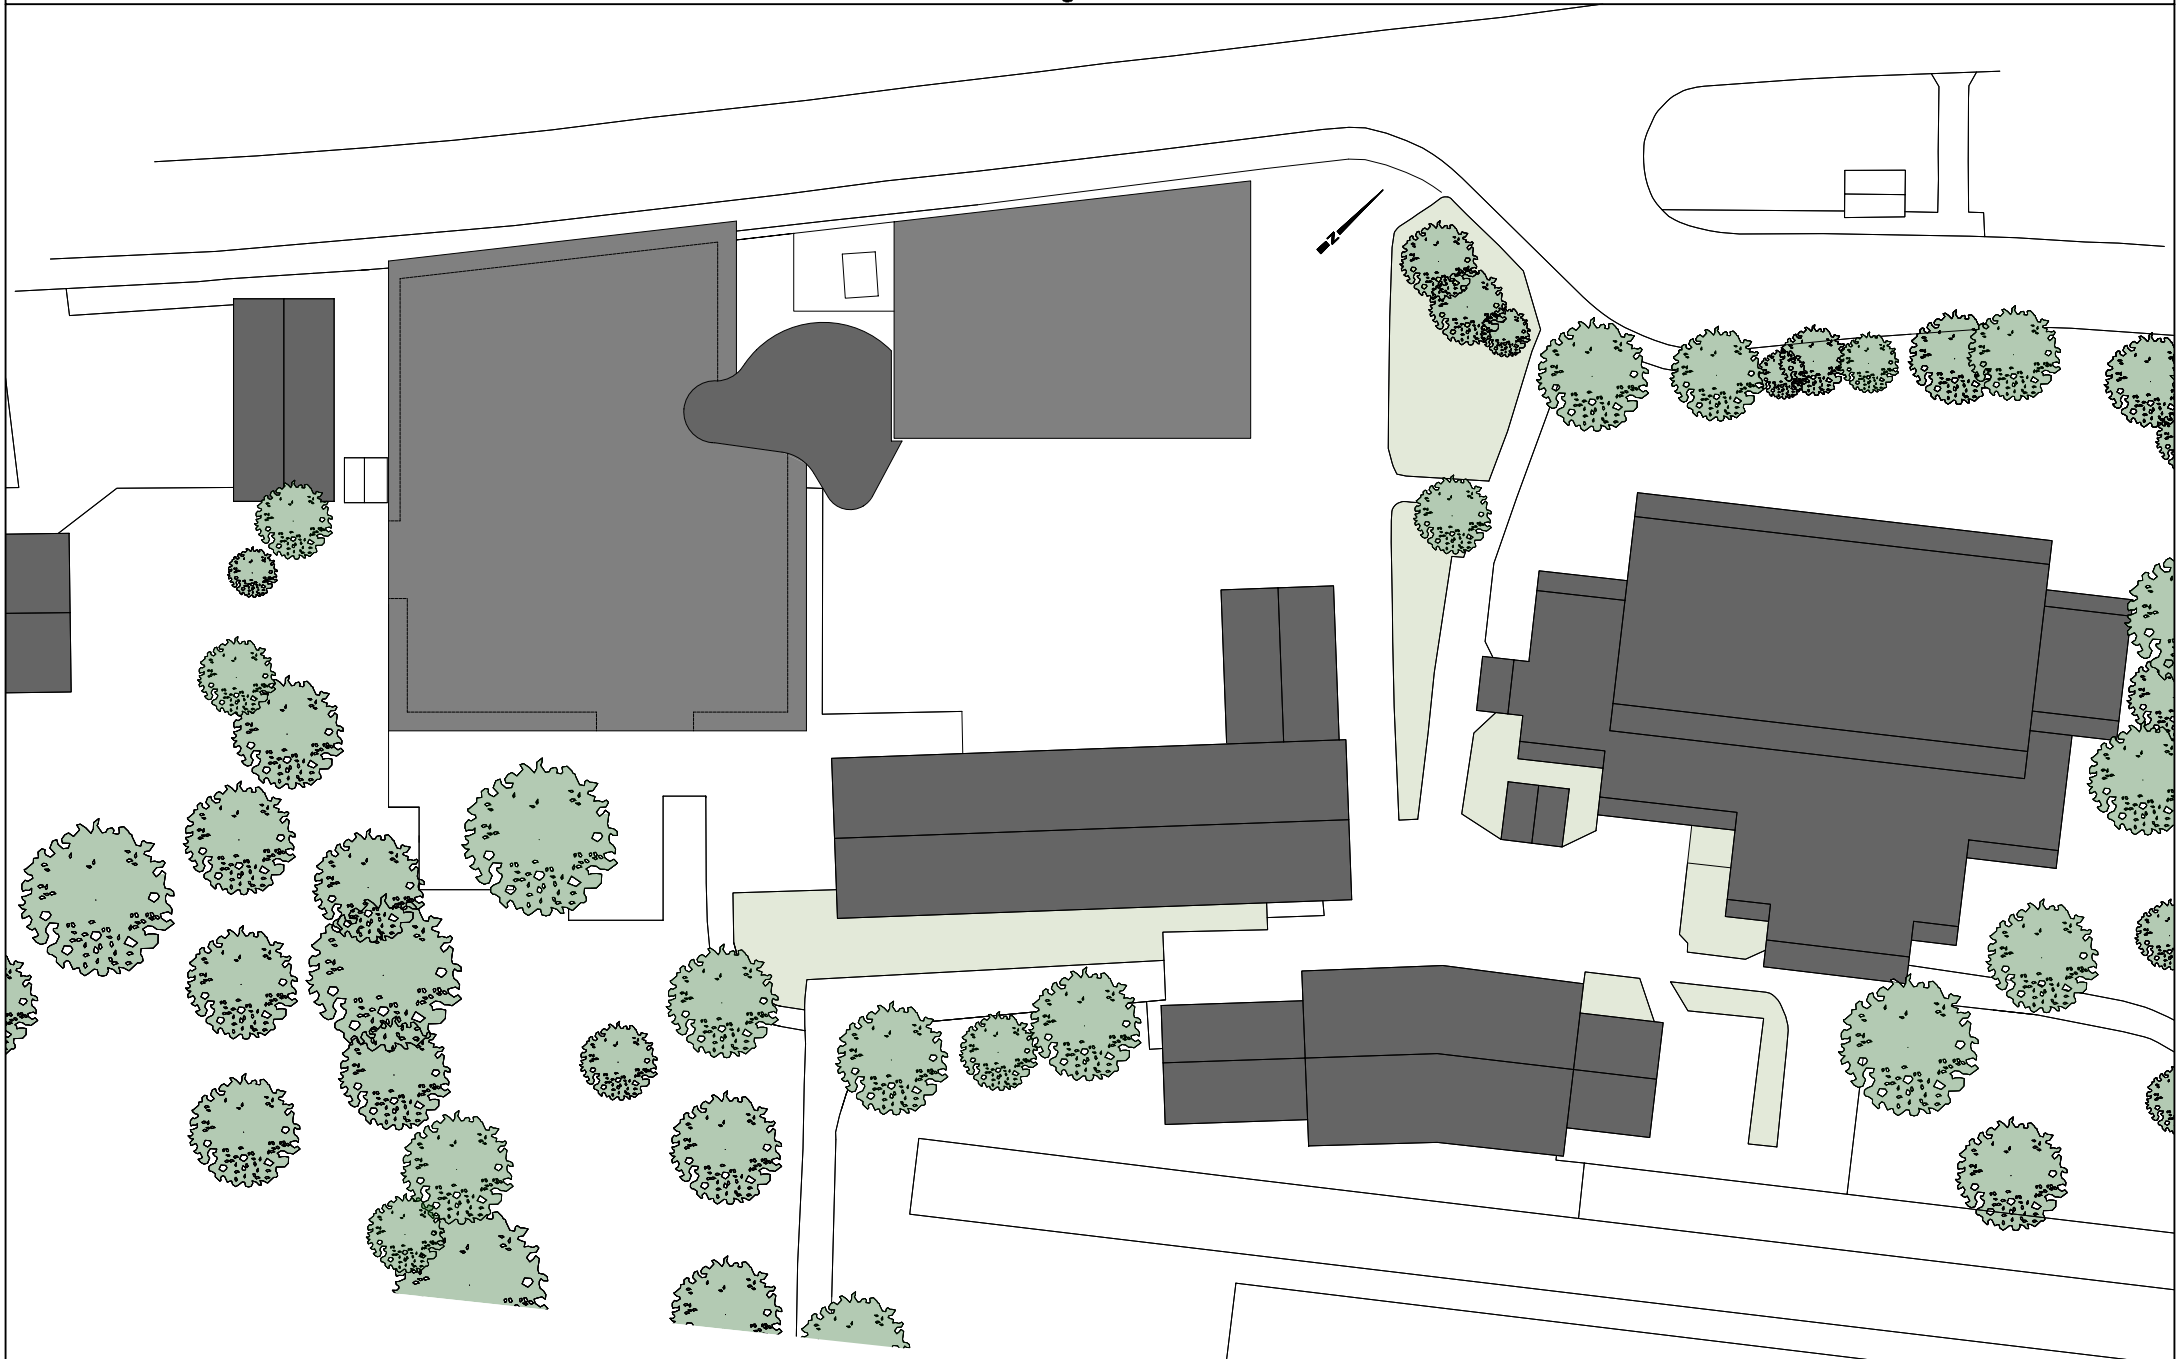

Lageplan M 1:500