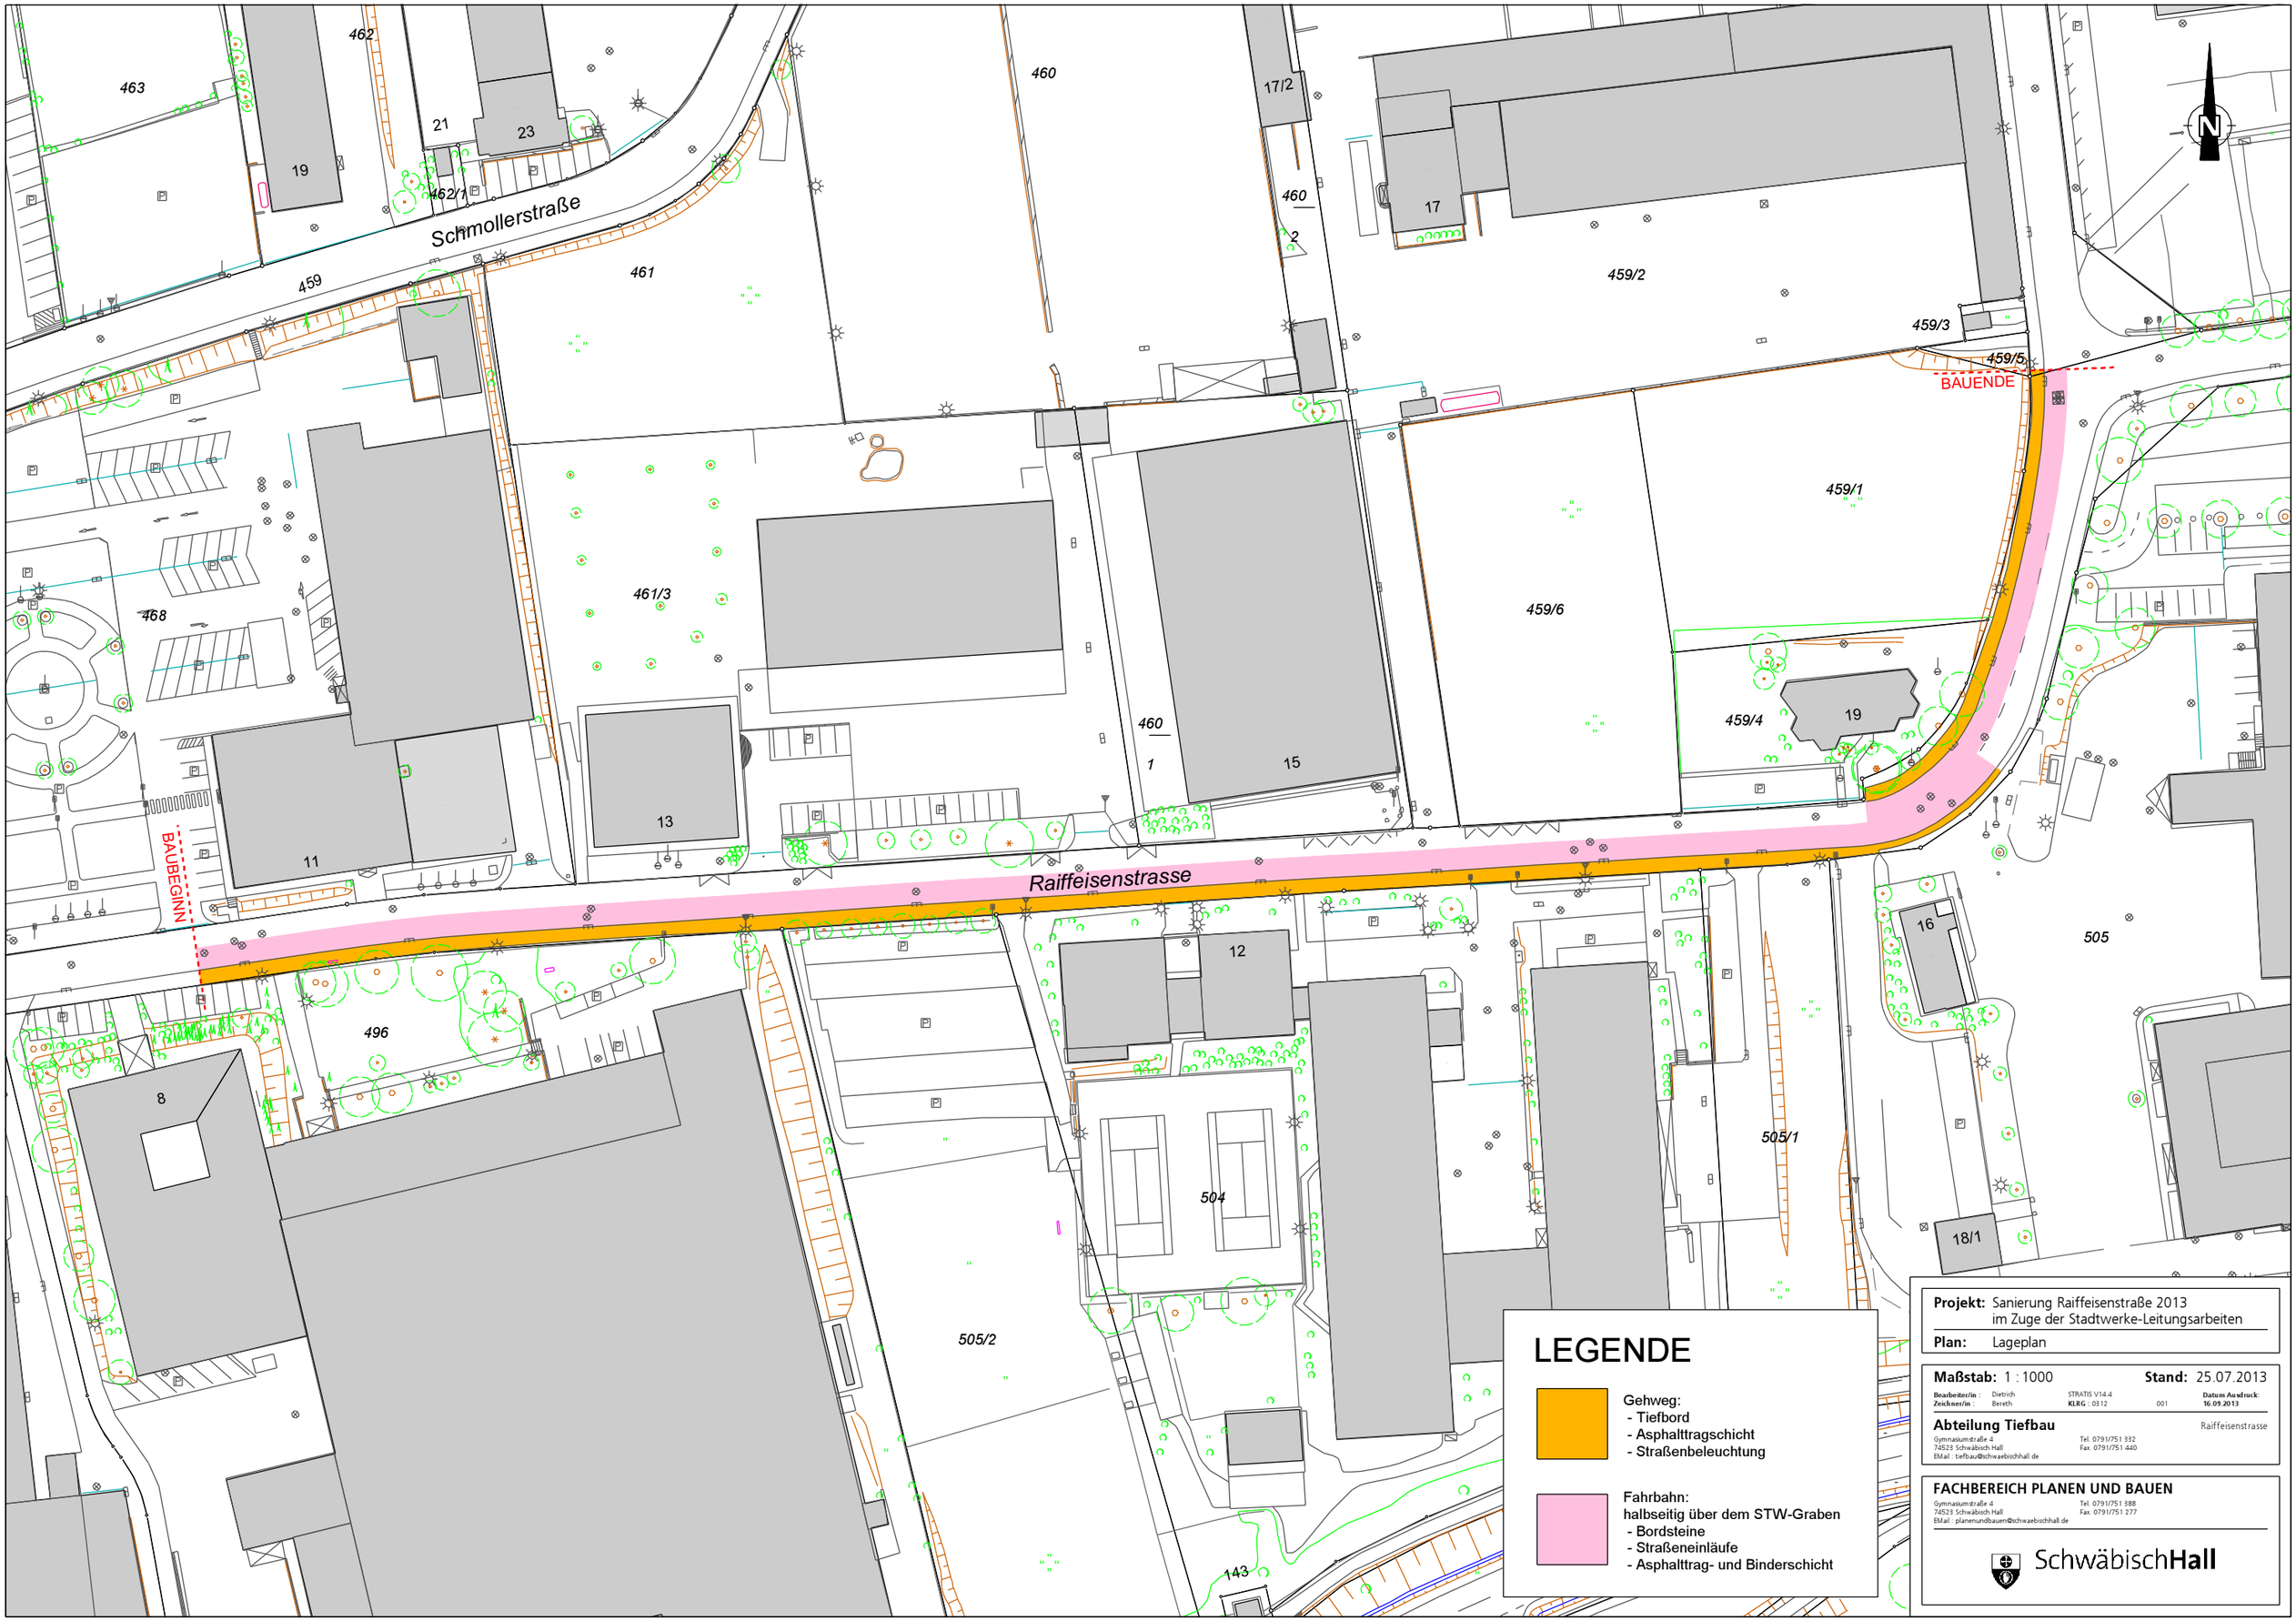
463
462
19
21
23
462/1
Schmollerstraße
459
461
460
17/2
460
2
17
459/2
459/3
459/5
BAUENDE
459/1
459/6
459/4
19
461/3
468
460
1
15
13
11
BAUBEGINN
Raiffeisenstrasse
12
16
505
496
8
504
505/1
18/1
505/2
143
N
LEGENDE
Gehweg:
- Tiefbord
- Asphalttragschicht
- Straßenbeleuchtung
Fahrbahn:
halbseitig über dem STW-Graben
- Bordsteine
- Straßeneinläufe
- Asphalttrag- und Binderschicht
Projekt: Sanierung Raiffeisenstraße 2013
im Zuge der Stadtwerke-Leitungsarbeiten
Plan: Lageplan
Maßstab: 1 : 1000
Stand: 25.07.2013
Bearbeiter/in : Dietrich
Zeichner/in : Bereth
STRATIS V14.4
KLRG : 0312
001
Datum Ausdruck: 16.09.2013
Abteilung Tiefbau
Raiffeisenstrasse
Gymnasiumstraße 4
74523 Schwäbisch Hall
EMail : tiefbau@schwaebischhall.de
Tel. 0791/751 332
Fax. 0791/751 440
FACHBEREICH PLANEN UND BAUEN
Gymnasiumstraße 4
74523 Schwäbisch Hall
EMail : planenundbauen@schwaebischhall.de
Tel. 0791/751 388
Fax. 0791/751 277
SchwäbischHall