Übersichtslageplan

M. 1:250

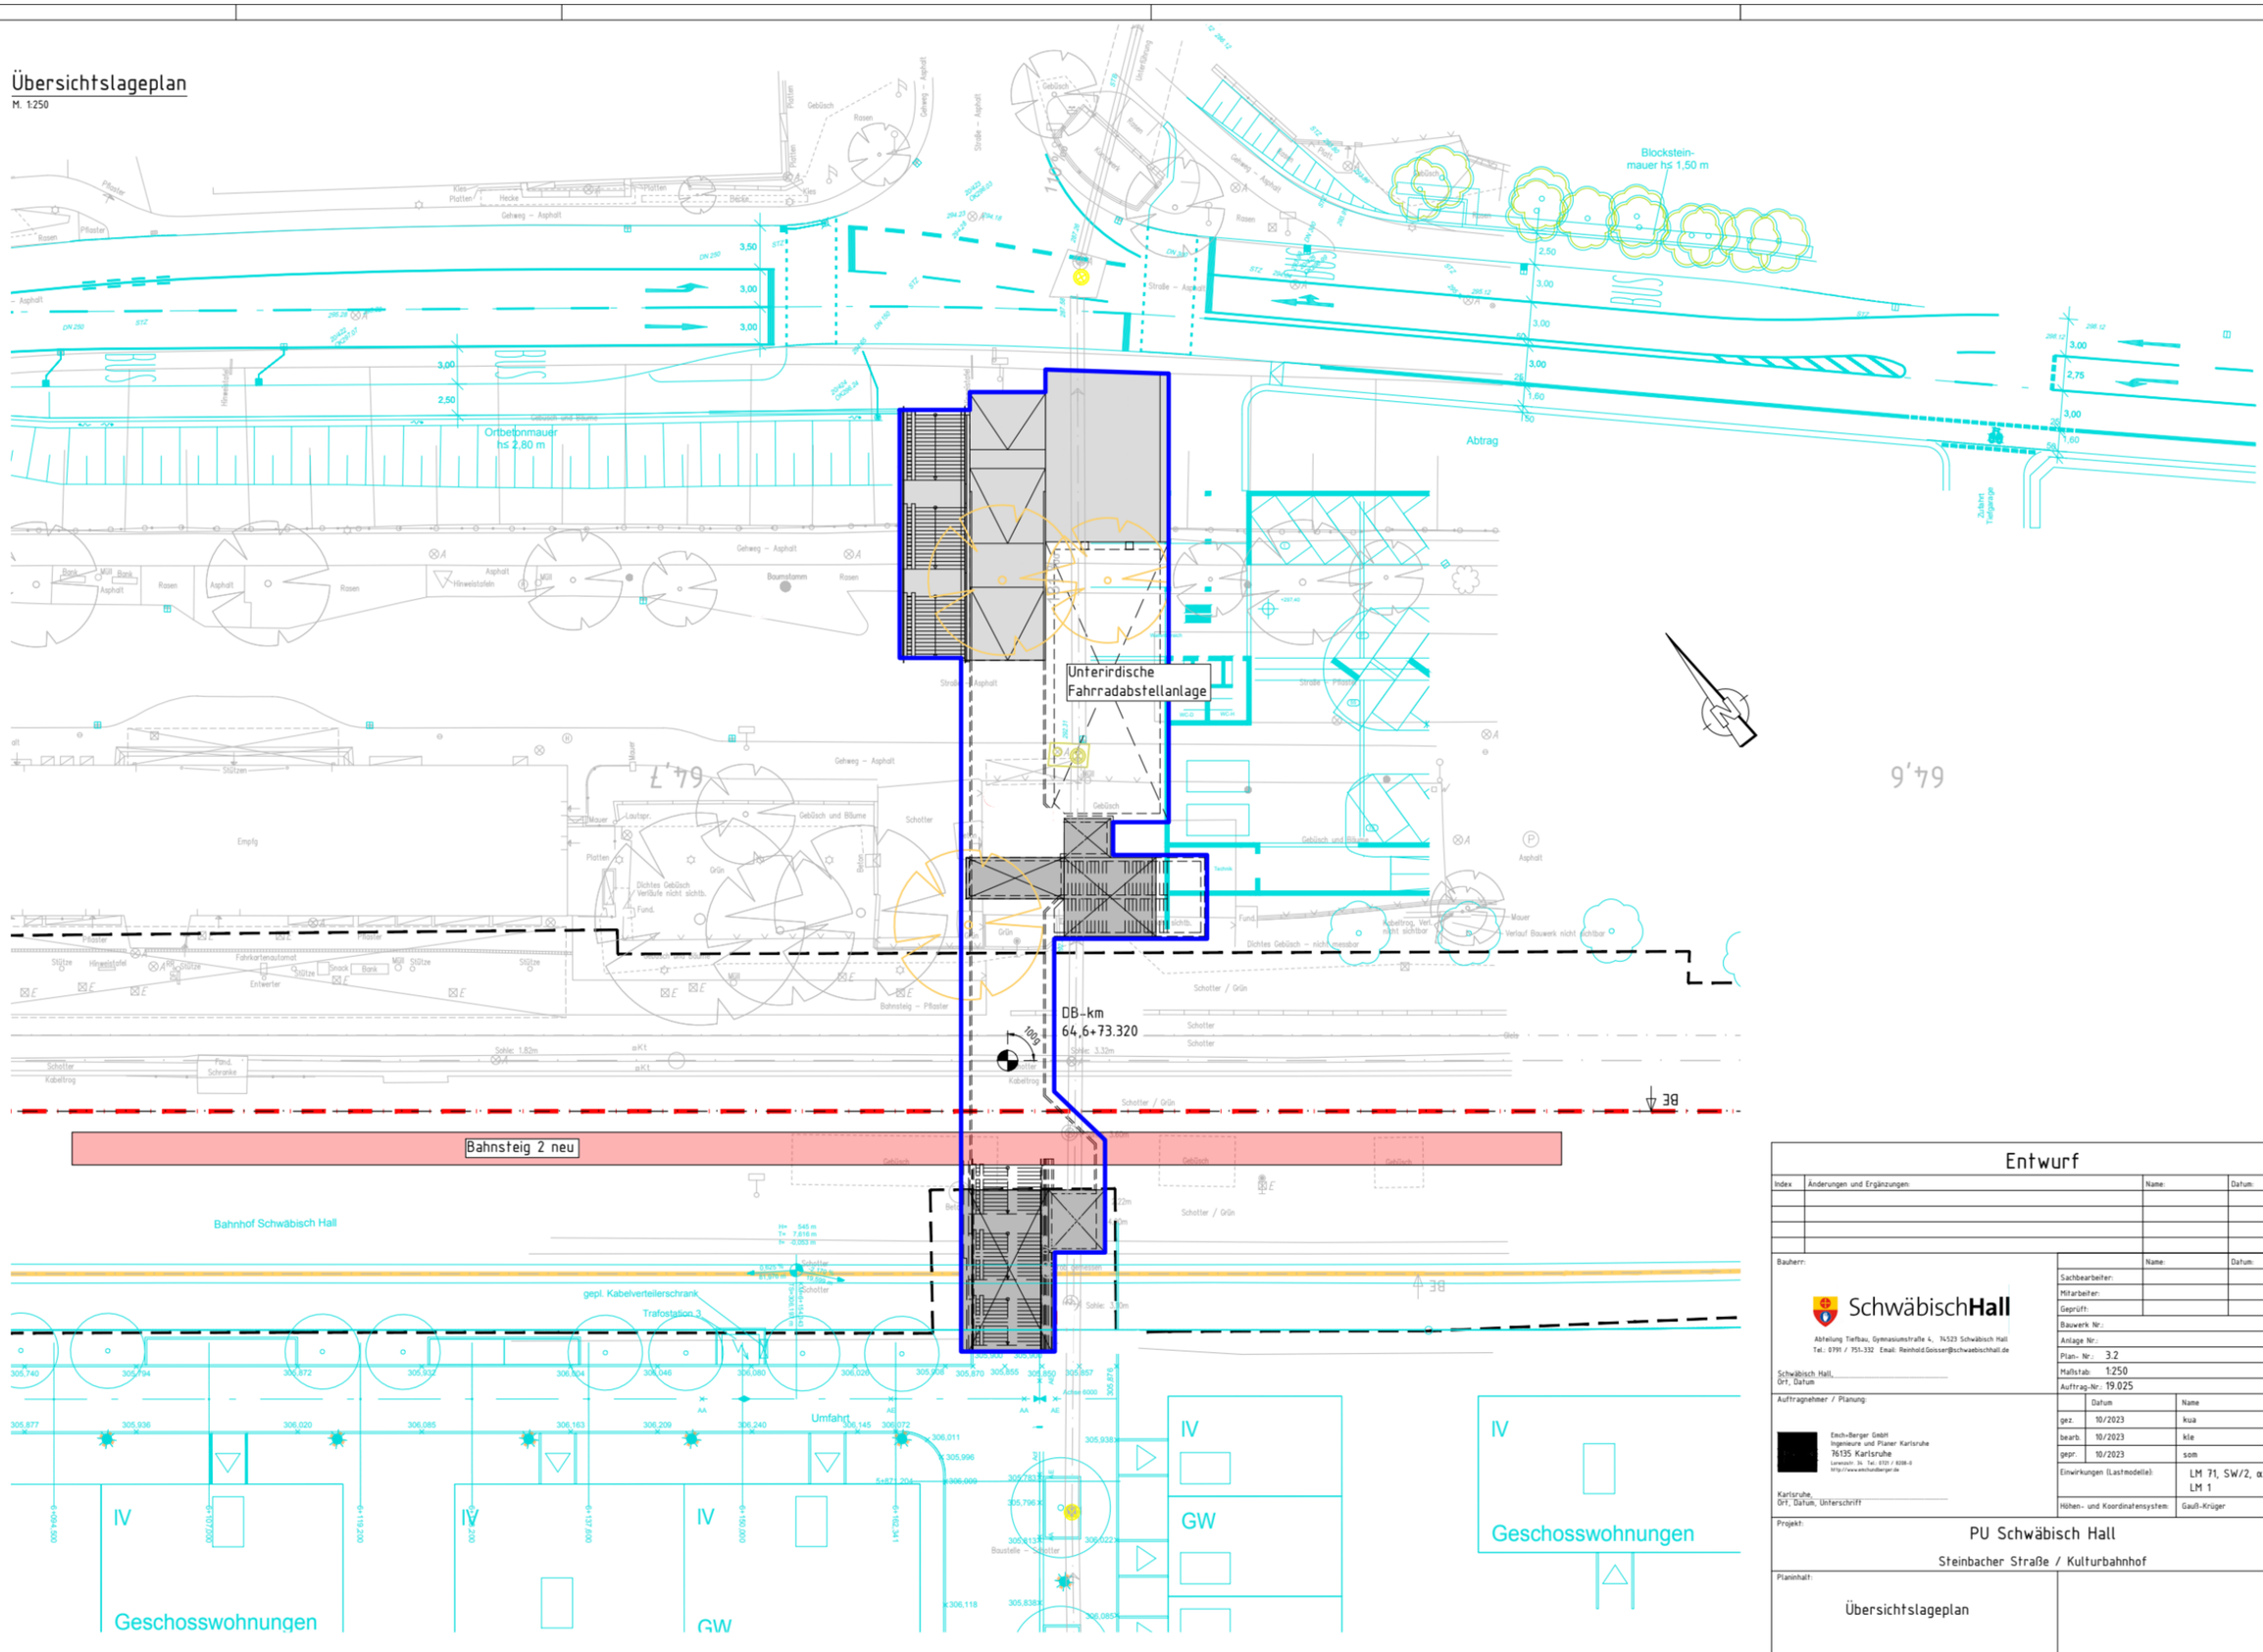

Entwurf

Index	Änderungen und Ergänzungen:	Name:	Datum:

Bauherr:

SchwäbischHall

Abteilung Tiefbau, Gymnasiumstraße 4, 74523 Schwäbisch Hall
Tel.: 0791 / 751-332 Email: Reinhold.Goisser@schwaebischhall.de

Schwäbisch Hall,
Ort, Datum

	Name:	Datum:
Sachbearbeiter:		
Mitarbeiter:		
Geprüft:		

Bauwerk Nr.:	
Anlage Nr.:	
Plan- Nr.:	3.2
Maßstab:	1:250
Auftrag-Nr.:	19.025

Auftragnehmer / Planung:

Emch+Berger GmbH
Ingenieure und Planer Karlsruhe
76135 Karlsruhe
Lemercht. Str. Tel.: 0721 / 8208-0
http://www.emchundberger.de

Karlsruhe,
Ort, Datum, Unterschrift

	Datum	Name
gez.	10/2023	kua
bearb.	10/2023	kle
gepr.	10/2023	som

Einwirkungen (Lastmodelle):	LM 71, SW/2, α=1,0 LM 1
Höhen- und Koordinatensystem:	Gauß-Krüger

Projekt:

PU Schwäbisch Hall

Steinbacher Straße / Kulturbahnhof

Planinhalt:

Übersichtslageplan

D:\19025_PU_Schwäbisch Hall\4_plan\4.3_ep\Pläne\dwg\Übersichtslageplan.dwg Plotdatum:26.10.2023