


Lageplan

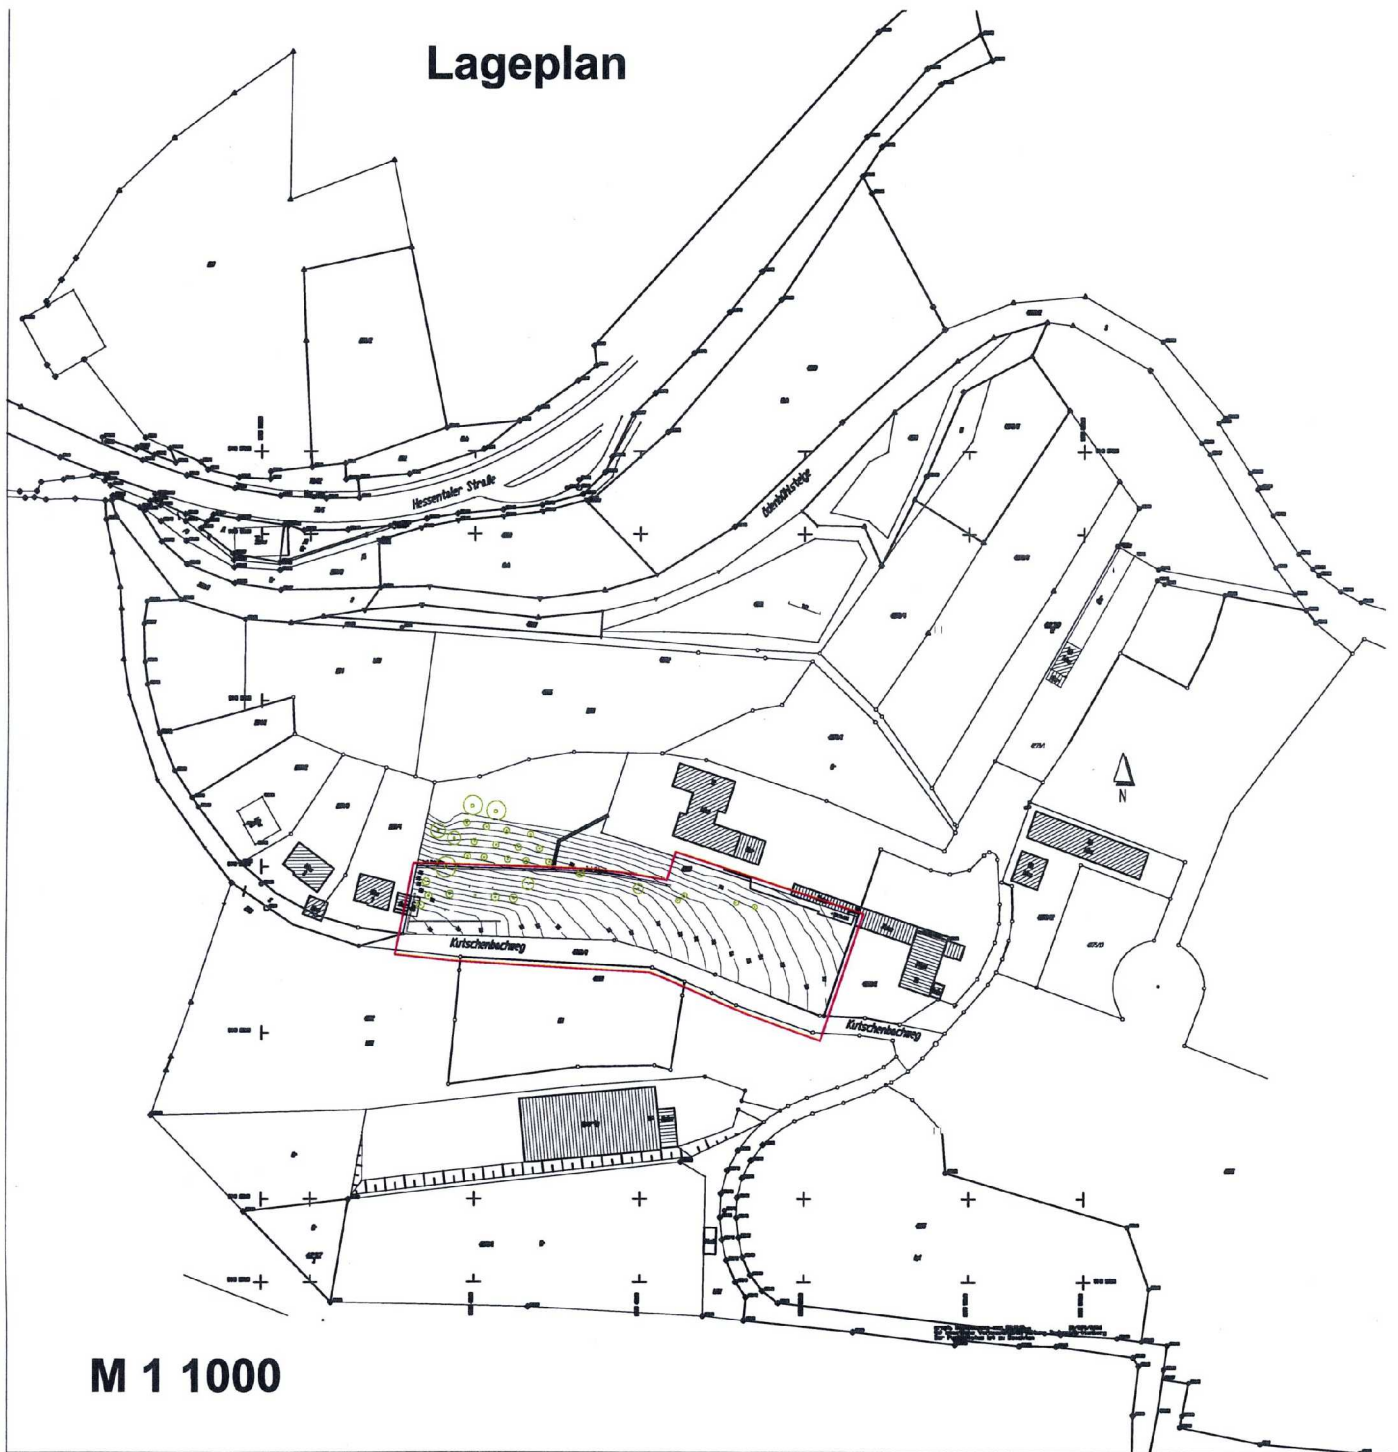

M 1 1000

Anlage zur Sitzungsvorlage Planungsermächtigung
Bebauungsplan Kutschenbachweg Erweiterung Nr. 0217-04