




Schnitt A-A - Nördliche Insel Spitze, Biergarten
M 1:200

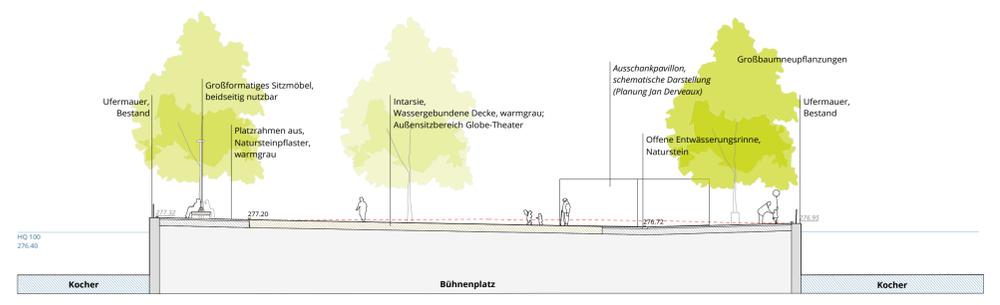


Schnitt B-B - Bühnenplatz
M 1:200

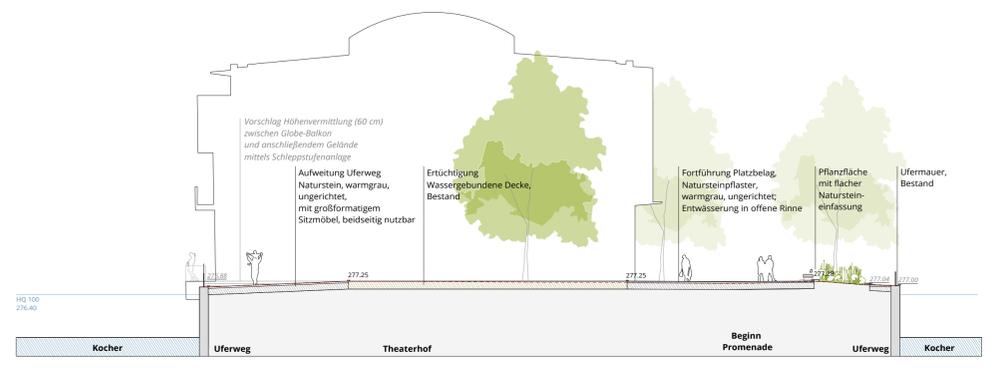


Schnitt C-C - Theaterhof
M 1:200

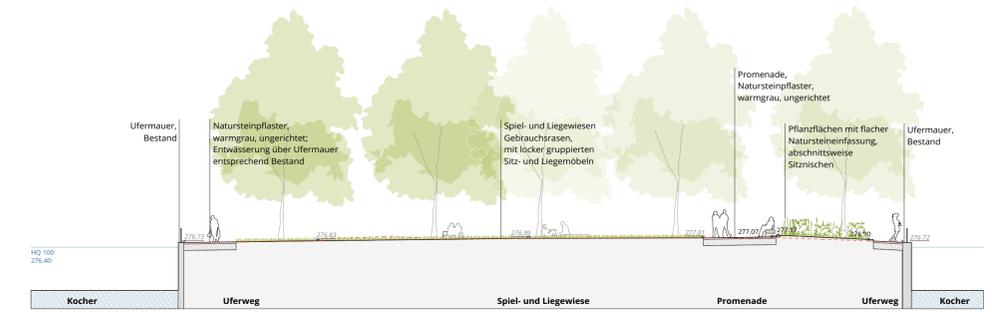

Schnitt D-D - Spiel- und Liegewiese
M 1:200

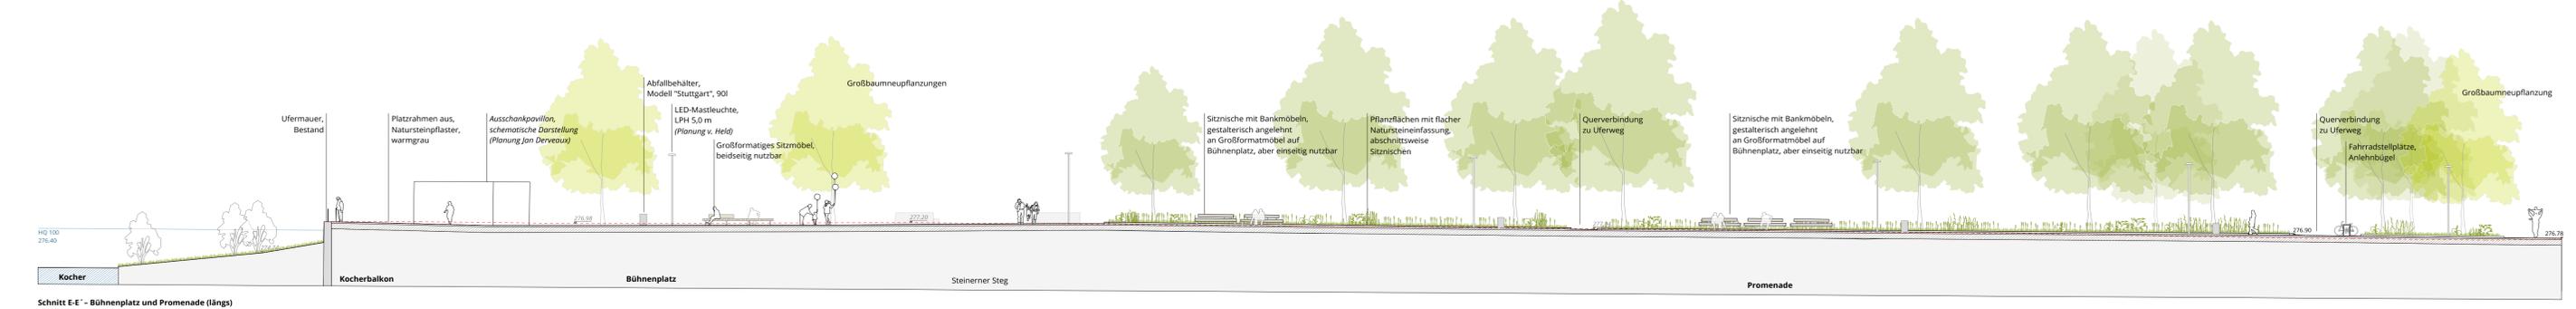

Schnitt E-E - Bühnenplatz und Promenade (längs)
M 1:200

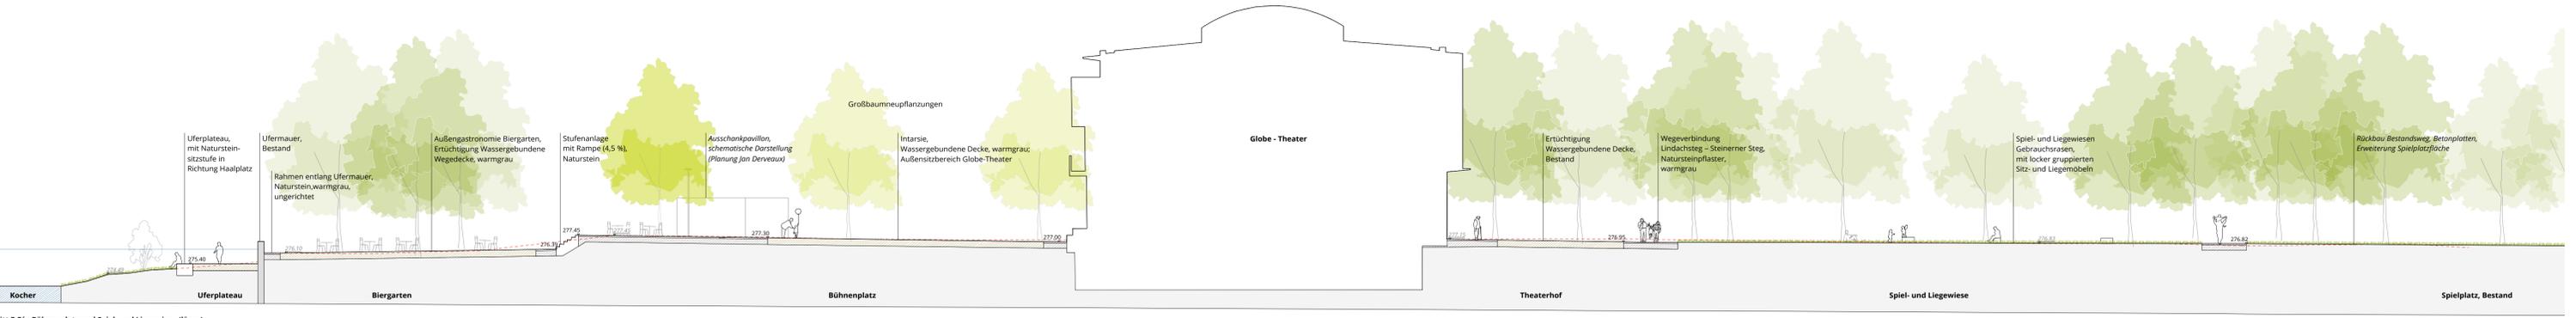

Schnitt F-F - Bühnenplatz und Spiel- und Liegewiese (längs)
M 1:200

Legende

421.10	Bestandshöhe, bleibend
421.10	Planungshöhe (Fertighöhe)
-----	Geländeverlauf Bestand

Index	Datum	Anmerkungen



Planung	Bauherr
FRANZ RESCHKE Landschaftsarchitektur	STADT SCHWÄBISCH HALL
Franz Reschke Gneisenaustr. 42 10961 Berlin 030 / 919 00 170 info@franzreschke.de www.franzreschke.de	Christian Mathieu Stadt Schwabisch Hall Fachbereich Planen und Bauen Abteilung Stadtplanung Gymnasiumstraße 4 74523 Schwabisch Hall 0791 - 751 435 christian.mathieu@schwabischhall.de

Projekt: UNTERWÖHRD SCHWÄBISCH HALL		
Planinhalt: Vorplanung - Schritte Unterwöhrd		
gezeichnet	Maßstab	Format (mm)
FR	1:200	600 x 1100
Erstellungsdatum	Bearbeitungsdatum	Plannummer
18.10.2019	06.11.2019	176_HU_2_5_001