


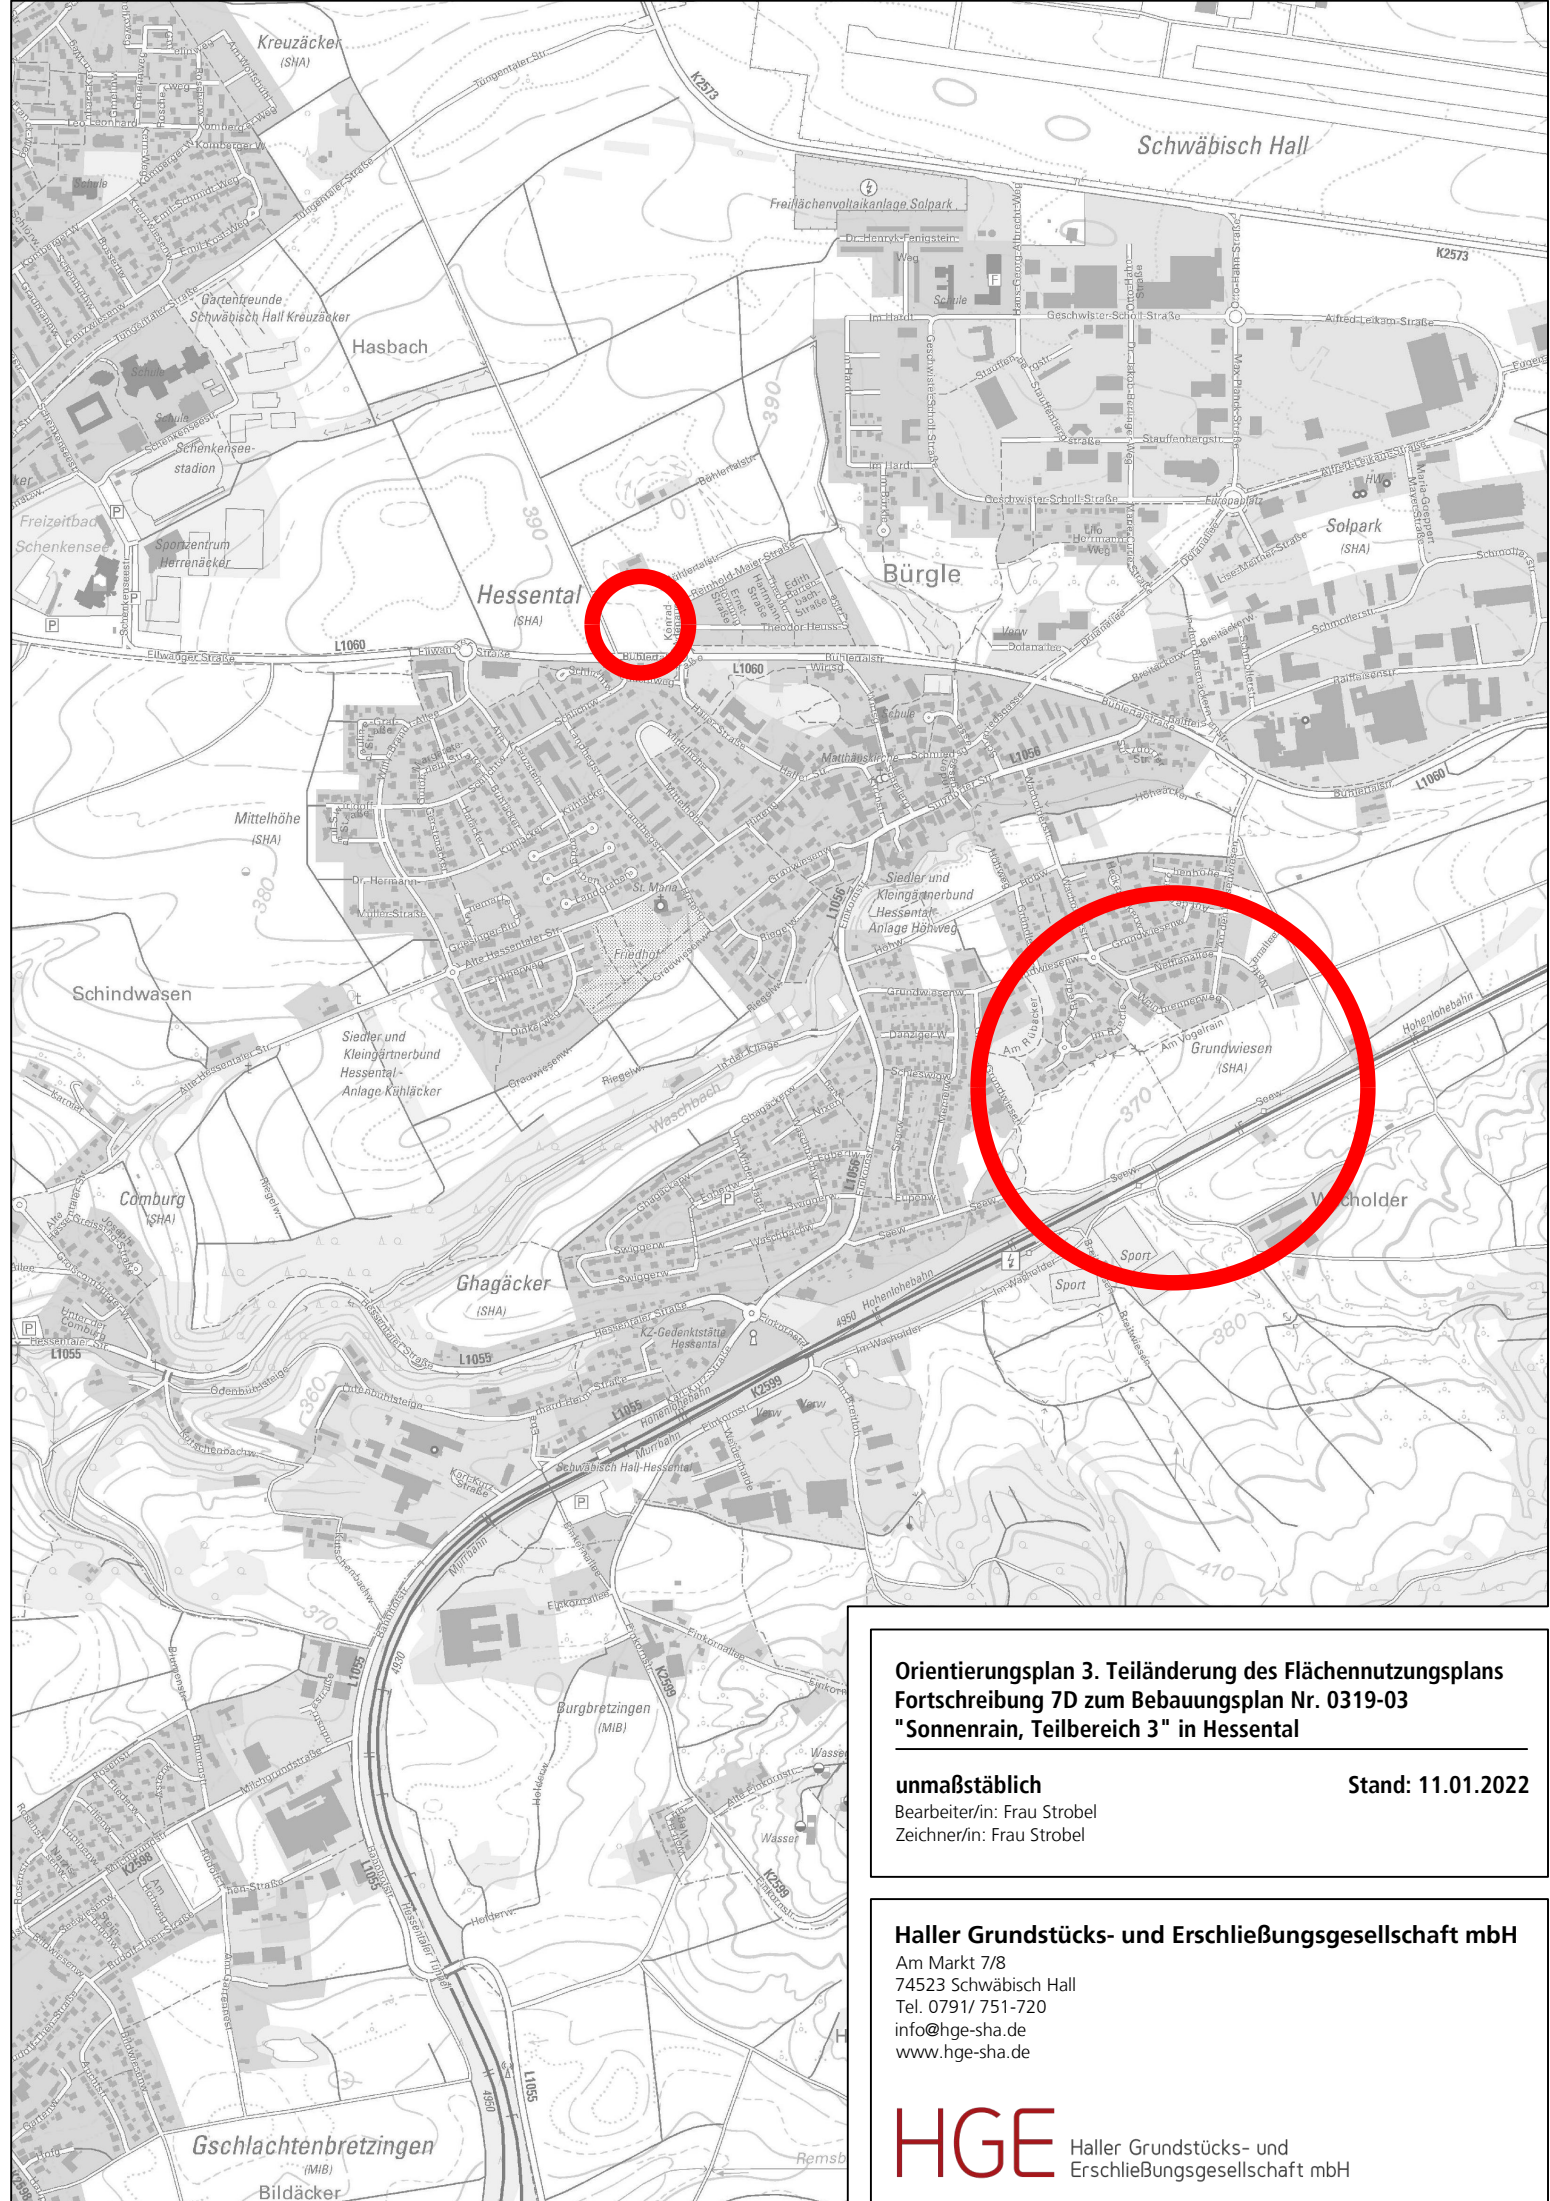

**Orientierungsplan 3. Teiländerung des Flächennutzungsplans
Fortschreibung 7D zum Bebauungsplan Nr. 0319-03
"Sonnenrain, Teilbereich 3" in Hesselental**

unmaßstäblich

Bearbeiter/in: Frau Strobel
Zechner/in: Frau Strobel

Stand: 11.01.2022

Haller Grundstücks- und Erschließungsgesellschaft mbH

Am Markt 7/8
74523 Schwäbisch Hall
Tel. 0791/ 751-720
info@hge-sha.de
www.hge-sha.de

HGE

Haller Grundstücks- und
Erschließungsgesellschaft mbH