

Ohne unsere schriftliche Genehmigung darf diese Zeichnung weder ganz noch teilweise kopiert, vervielfältigt oder Dritten zugänglich gemacht werden. Sie bleibt Eigentum des Konzepts mit Kopf-Geblät und darf vom Empfänger nur zu dem Zweck, zu dem sie ihm überlassen worden ist, benutzt werden.

ZONIERUNGEN/ Artikel (Breite x Tiefe x Höhe)

ZONE Z1 Getränke

- 11.01.01 Rückgabe 1400x700x980
- 11.01.02 Getränketheke 1550x700x980
- 11.01.03 Getränketheke 2100x700x980
- 11.01.04 Kasse 1050x700x980
- 11.01.05 Getränkekühlschrank 435x505x2013
- 11.01.06 Arbeitsschrank mit Grund- und Zwischenboden 1250x500x900
- 11.01.07 Arbeitsschrank mit Grund- und Zwischenboden 1000x500x900
- 11.01.08 Müll 500x500x900
- 11.01.09 Arbeitsschrank mit Grund- und Zwischenboden (links mit Überstand) 1250x500x900

ZONE Z2 Spüle


- 11.02.01 Handwaschagussbecken 500x600x900
- 11.02.02 Arbeitsschrank mit Grund- und Zwischenboden 1250x600x900
- 11.02.03 Spültisch 775x700x900
- 11.02.04 Haubenspülmaschine 735x750x2175
- 11.02.05 Ablauftisch 1000x500x900
- 11.02.06 Arbeitsschrank mit Grund- und Zwischenboden 1300x500x900

ZONE Z3 Produktion

- 11.03.01 Arbeitsschrank mit Grund- und Zwischenboden 1570x500x900
- 11.03.02 Fritteuse 500x700x900
- 11.03.03 Frittenwärmer 400x700x900
- 11.03.04 Neutralelement 400x700x900
- 11.03.05 Griddleplatte 800x700x900
- 11.03.06 Bainmarie 400x700x900
- 11.03.07 Ausgabe 860x700x900

ZONE Z4 Lager

- 11.04.01 Pluskühlzelle 2200x2200x2200 (Sonderbau + Kälteverbundanlage)
- 11.04.02 Pluskühlschrank 710x835x2050
- 11.04.03 Tiefkühlschrank 710x835x2050
- 11.04.04 Technikraum 545x1045

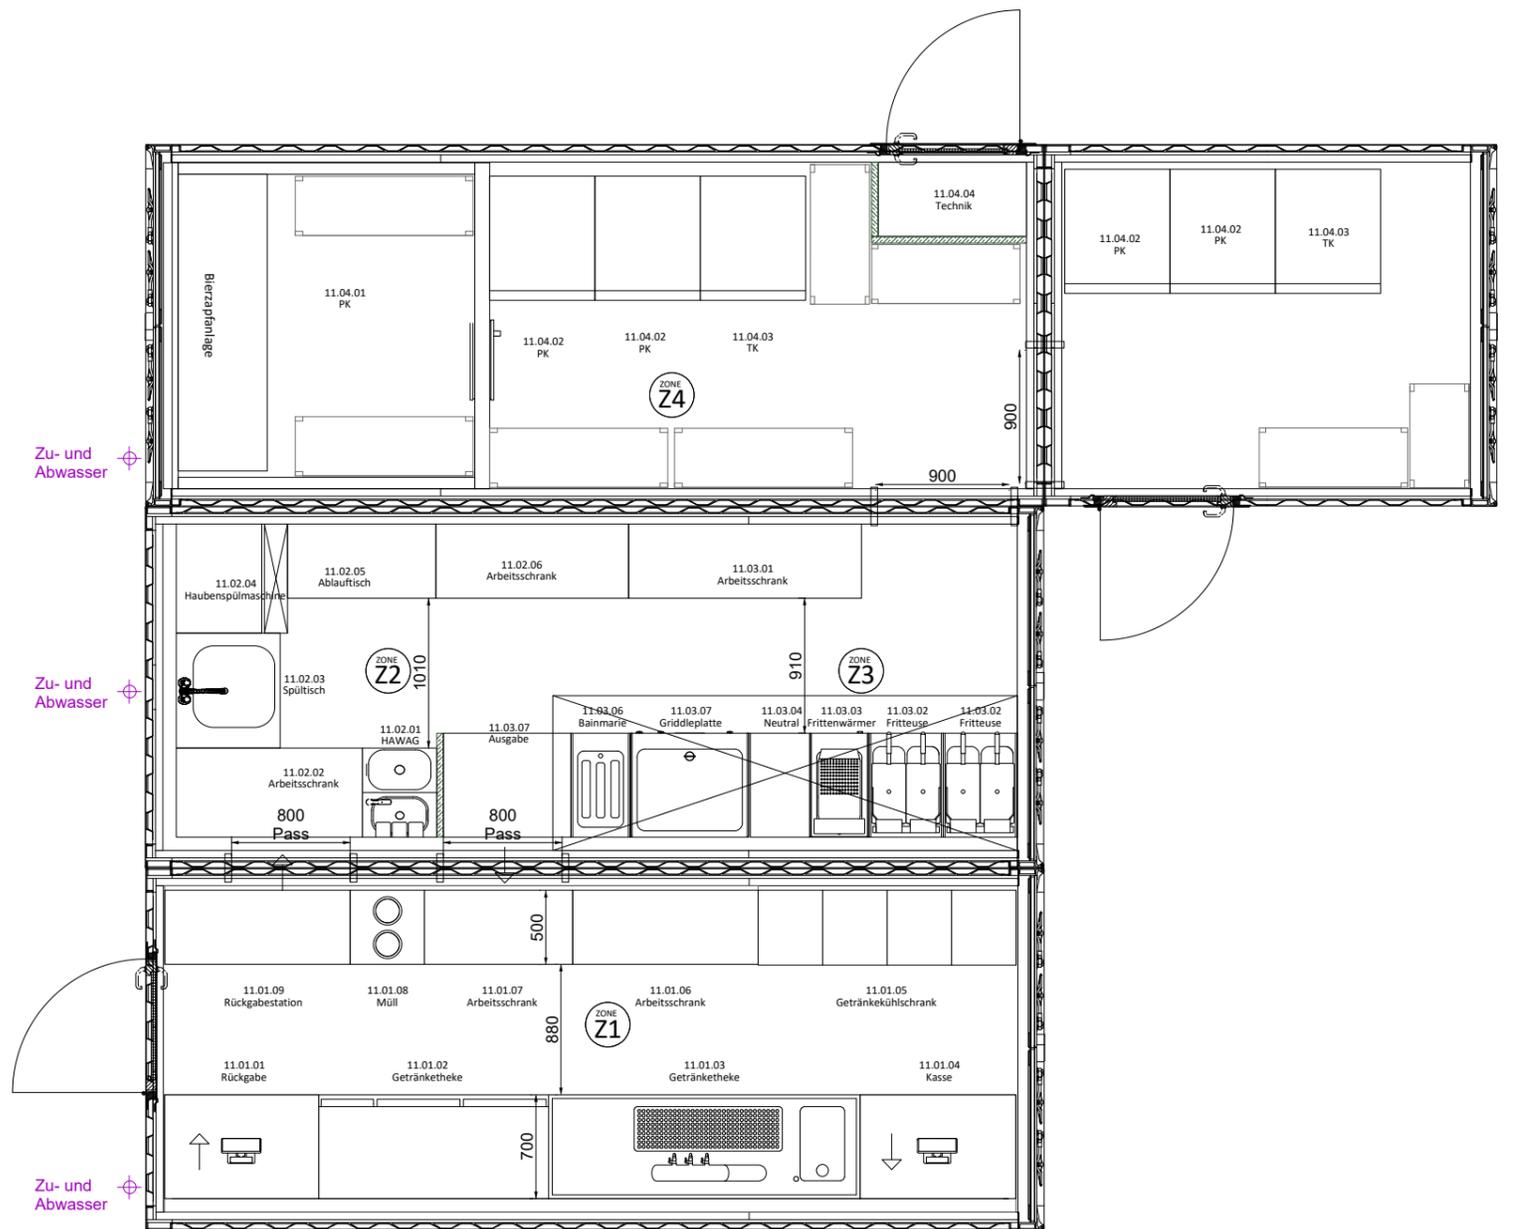

Werkstoff / Oberflächenbehandlung	Schwäbisch Hall		Maßstab planfüllend skaliert
REALISIEREN WIR VISIONEN KOMIKO	Benennung Modulkonzept		
40789 Monheim am Rhein Tel. +49 2173 99 39 513			
Ind. Änderung / Datum / Name	Zeichnungsnummer	Index	
SH-MK-V01 - Modulkonzept - 02.11.2023 - Kretschmann	SH-MK-V03		
SH-MK-V02 - Anpassung auf Container - 08.11.2023 - Wiegand			
SH-MK-V03 - Ergänzung 10ft Container - 09.11.2023 - Wiegand			
/			Blatt 1 von 1

Teil/BG:
Zeichnung: