


Ansicht Nord
gepl. Anbau

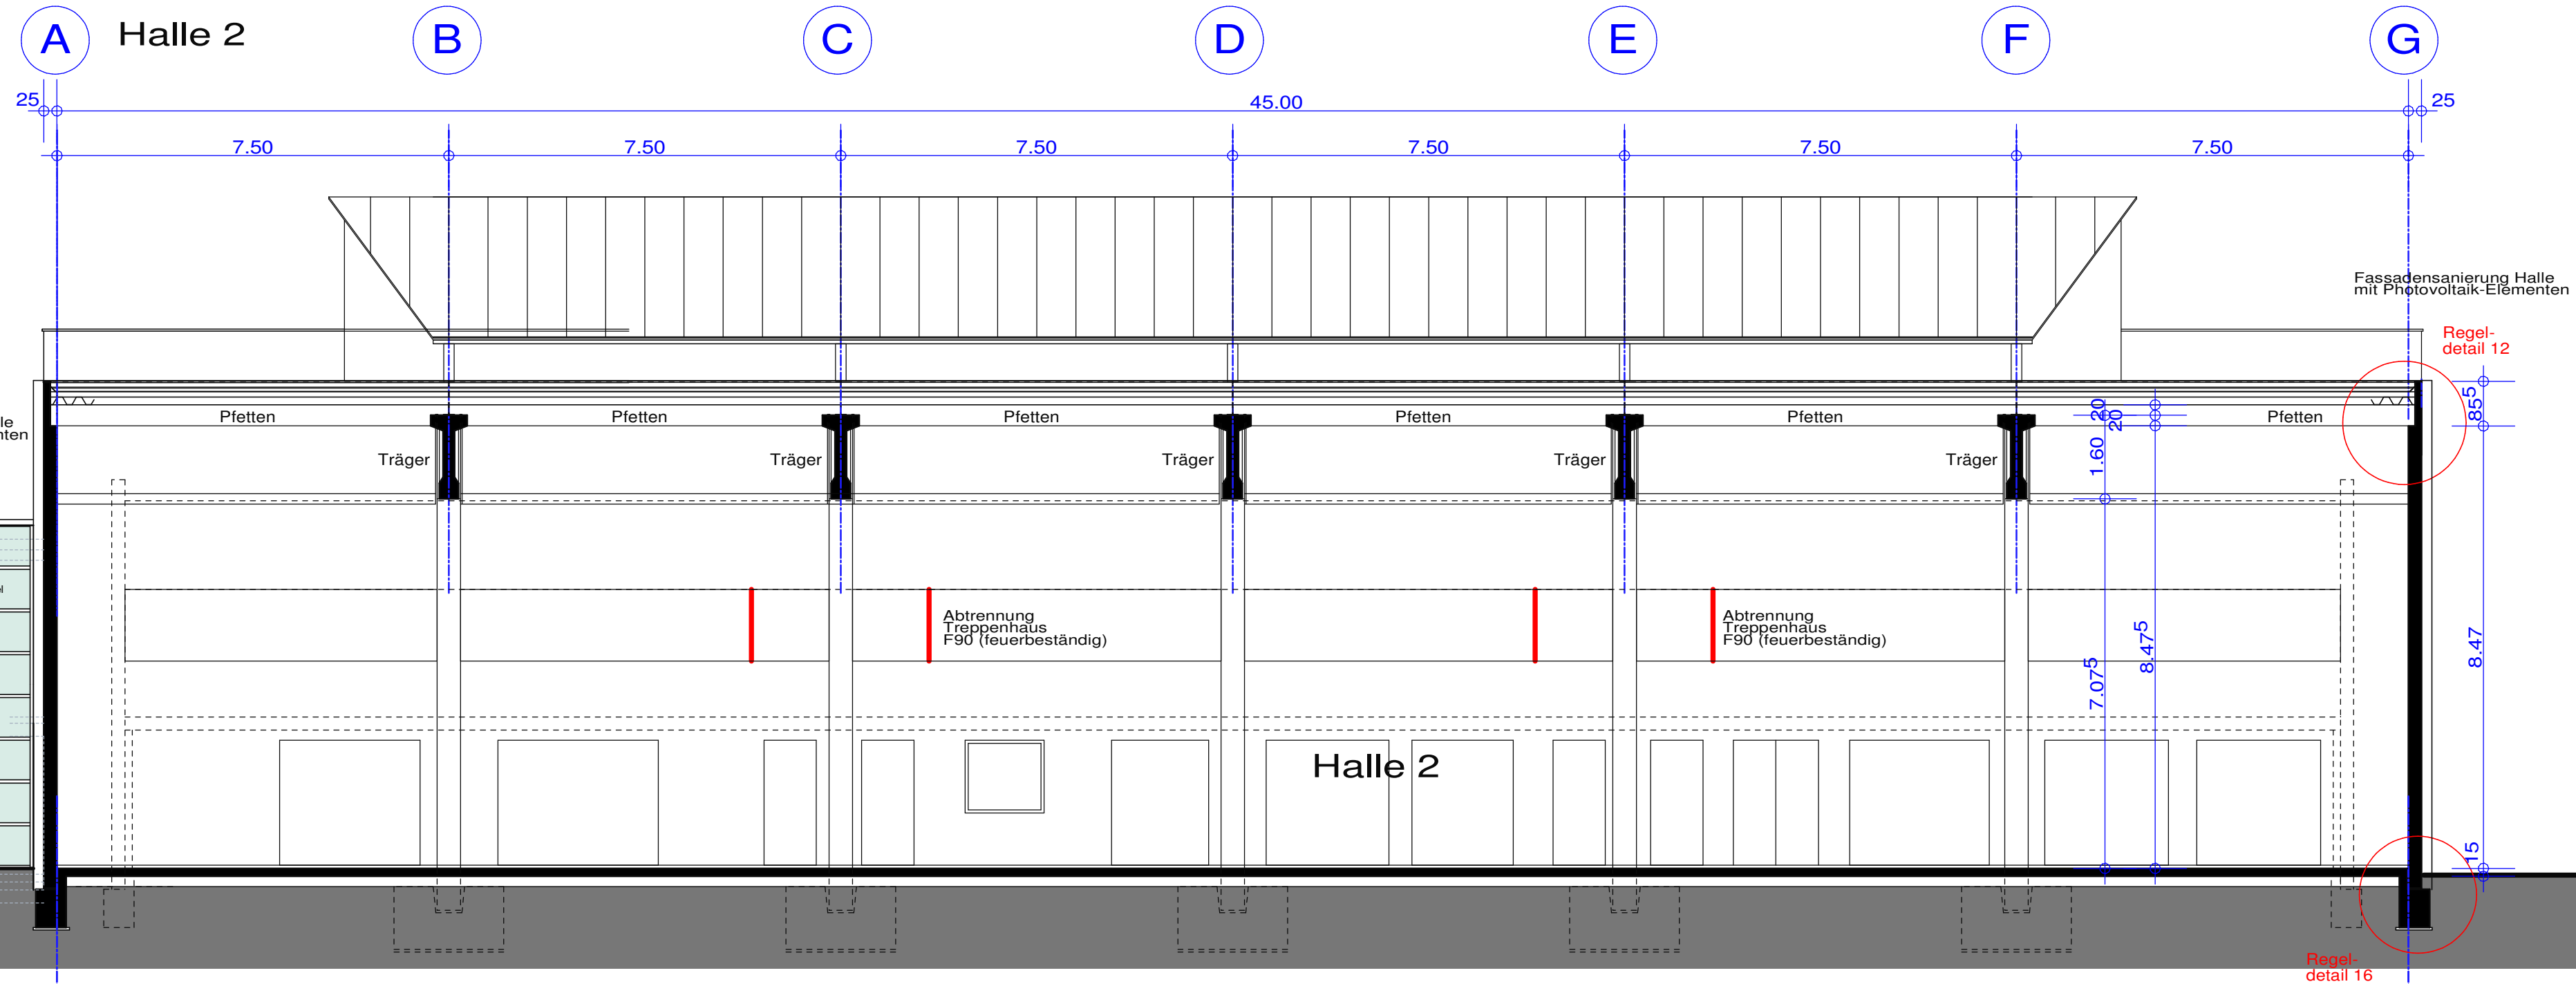

Schulzentrum West
Schwäbisch Hall
Anbau Foyer u. Umkleide
Brandschutzmassnahmen Halle 2 u.3
Ansicht Nord

Maßstab 1:100
Bearbeiter/in:
Zeichner/in:

PL-NR B.HA.7.0
Stand: 29.06.2018
M. Dill

Planverfasser:
architektur büro obinger
am limburger platz
74523 schwäbisch hall
tel. 0791/ 94 69 613
fax. 0791/ 94 69 614

Gefertigt, der
Planverfasser:

Bauherr:
Stadt Schwäbisch Hall
Am Markt 6
74 523 Schwäbisch Hall

Anerkannt,
der Bauherr:

Abteilung Hochbau
Gymnasiumstraße 4
74 523 Schwäbisch Hall

Tel. 0791 / 751 -250
Fax. 0791 / 751 -363

Herr Koch

FACHBEREICH PLANEN UND BAUEN
Gymnasiumstraße 4
74 523 Schwäbisch Hall

Tel. 0791 / 751 -388
Fax. 0791 / 751 -277

Herr Klink

