


	Strasse	Geh- und Radweg	Mulde	Gabionen
Planungsprofil	380,00		379,86	381,64
Bestandsprofil	379,75		381,25	381,18
Station		0,00	1,85	2,30

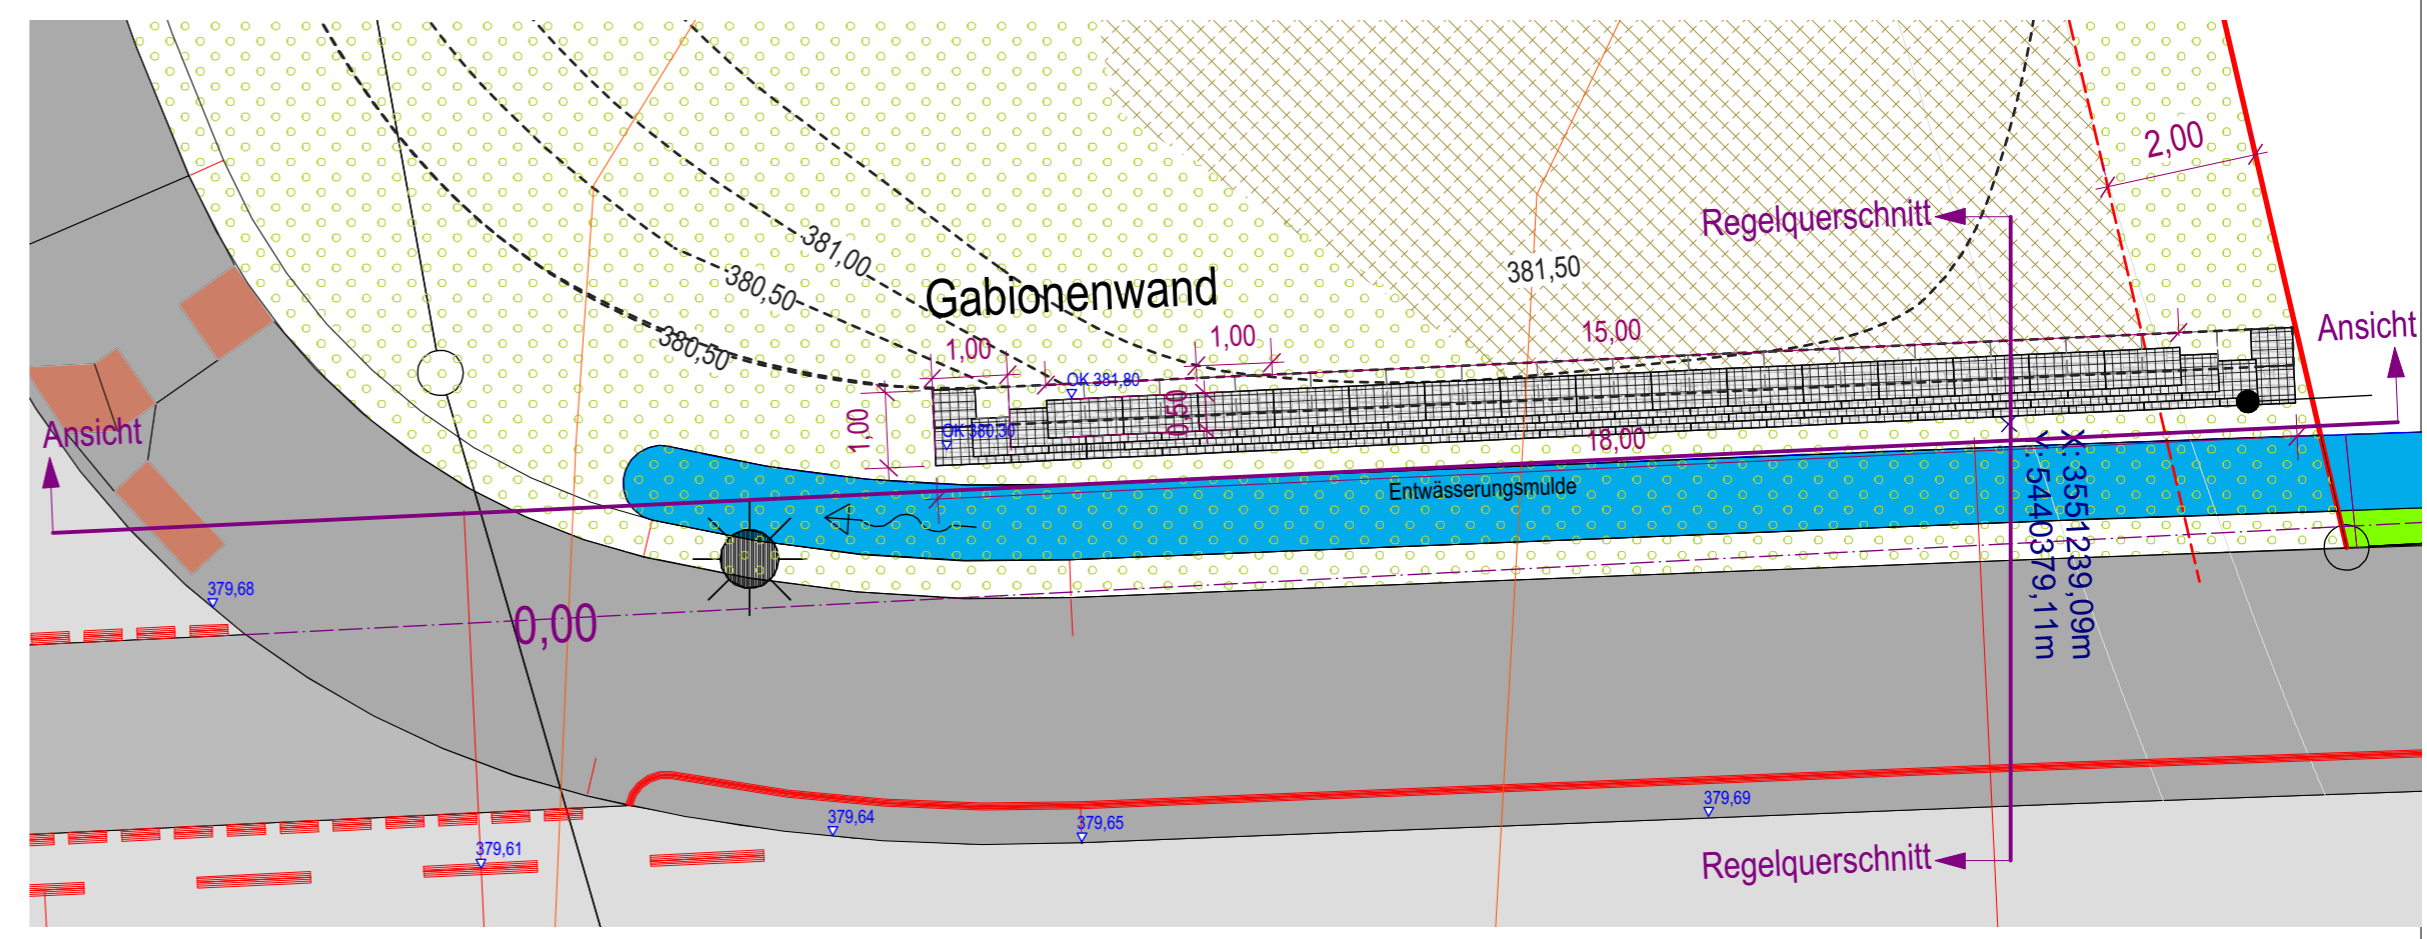


Grundriss
M. 1:100

Hinweis Regelquerschnitt:
Der Standsicherheitsnachweis ist Herstellerseitig/Bauseitig zu erbringen. Im Bedarfsfall ist die Dimensionierung des Fundamentes und der einzelnen Korbabmessungen anzupassen.

Hinweis Höhen:
Höhen für Strassen, Gehwege und Entwässerungsmulden sind ca. Maße, die tatsächlichen Maße sind der aktuellen Planung von BIT Ingenieure zu entnehmen.

Regelquerschnitt
M. 1:50

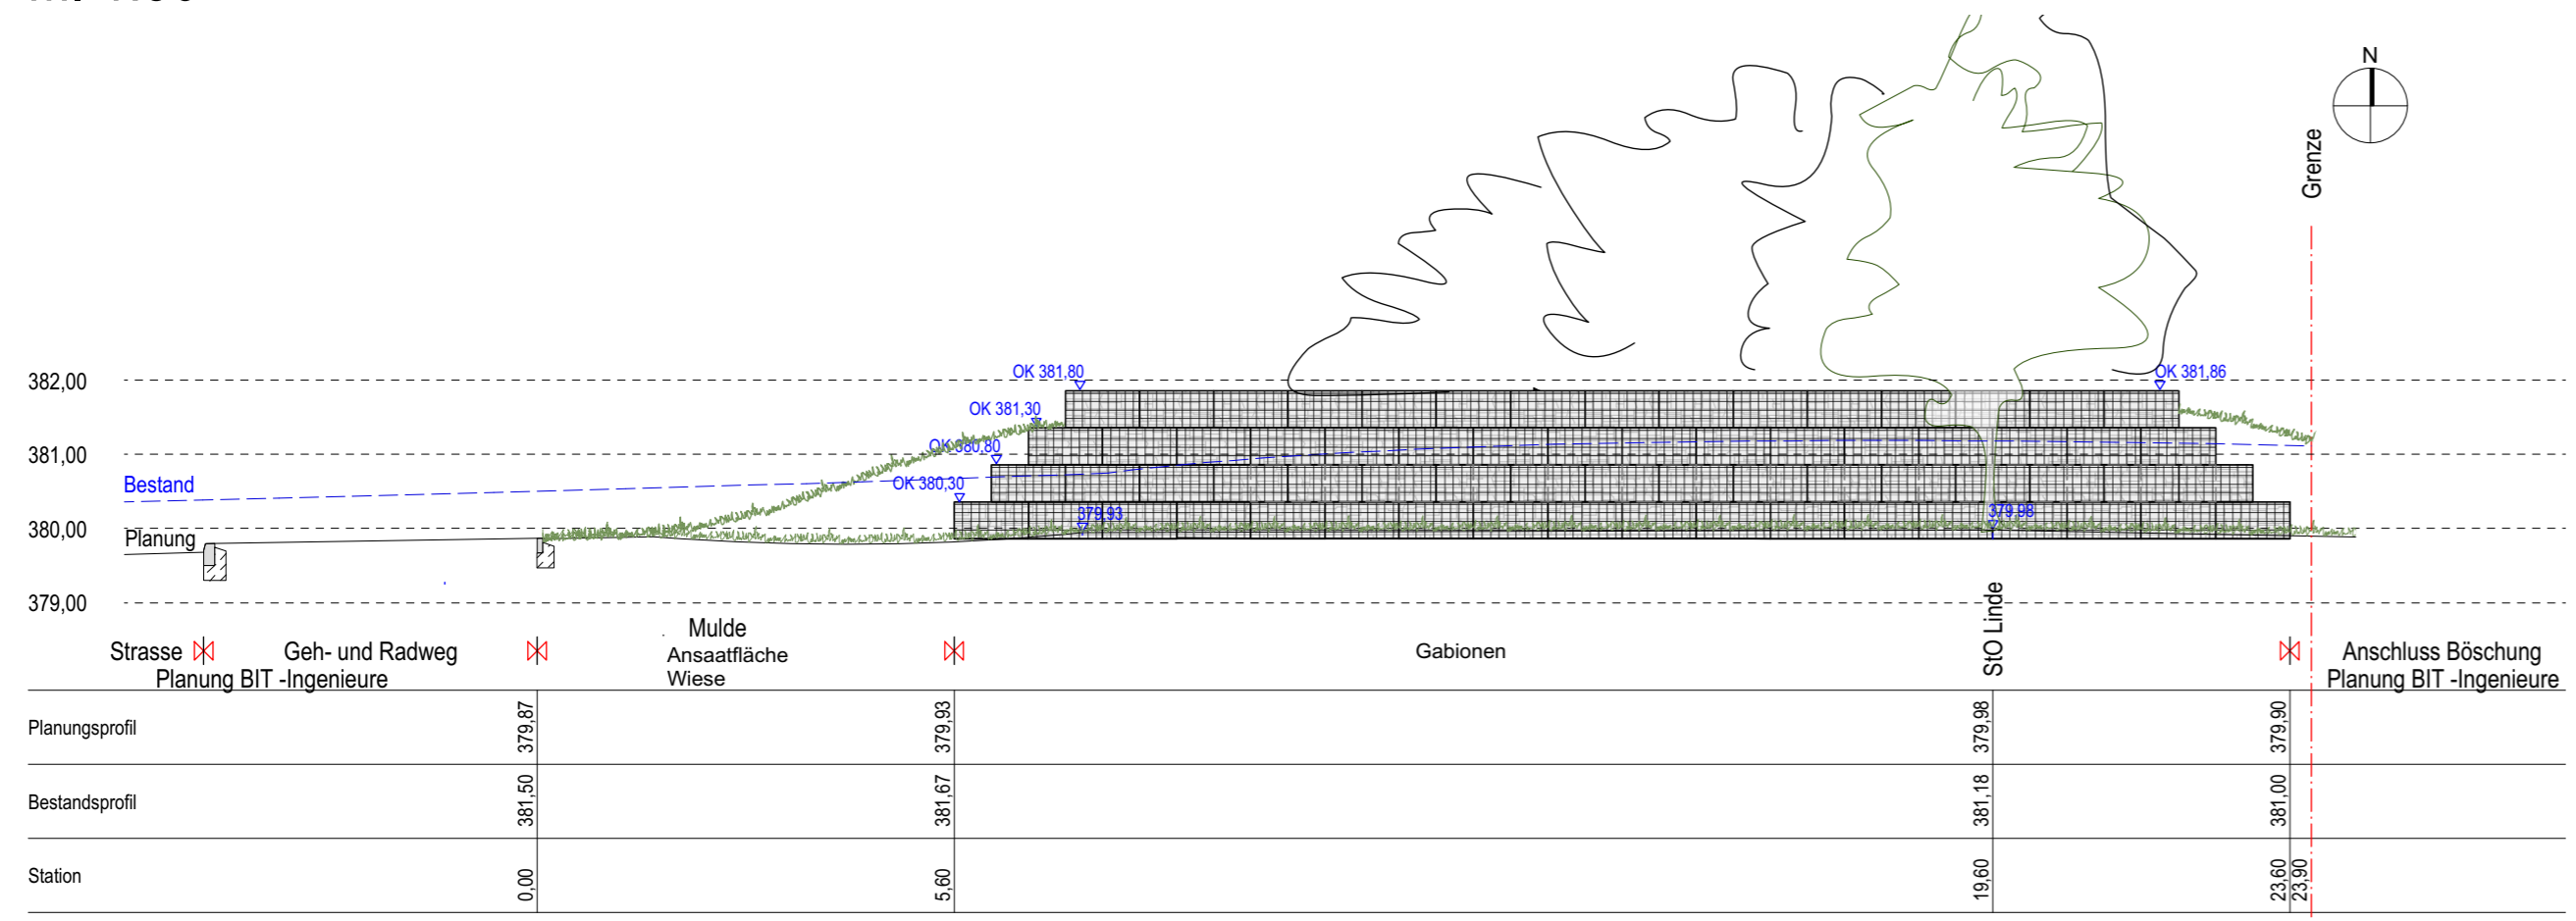

Ansicht
M. 1:100

Detail Hop Over Gabionenwand		AA-05-LP-DT-001	
NR.	DATUM	ART DER ÄNDERUNG	BEARB.
BAUVORHABEN	Planstrasse 2 Auffüllungen Kreuzung		
AUFTRAGGEBER	Stadt Schwäbisch Hall Fachbereich Planen und Bauen Abteilung Tiefbau		
ZEICHNUNG	Detail Hop Over Gabionenwand		
ZEICHNUNGSNUMMER	AA-05-LP-DT-001	MASSSTAB	1:100
		DATUM	07.09.18
		BEARBEITER	at
		INDEX	

Leonhard-Korn-Weg 40
74523 Schwäbisch Hall
fon. 0791 499 30 10
fax. 0791 949 49 74
info@gundelfinger-traub.de
www.gundelfinger-traub.de