


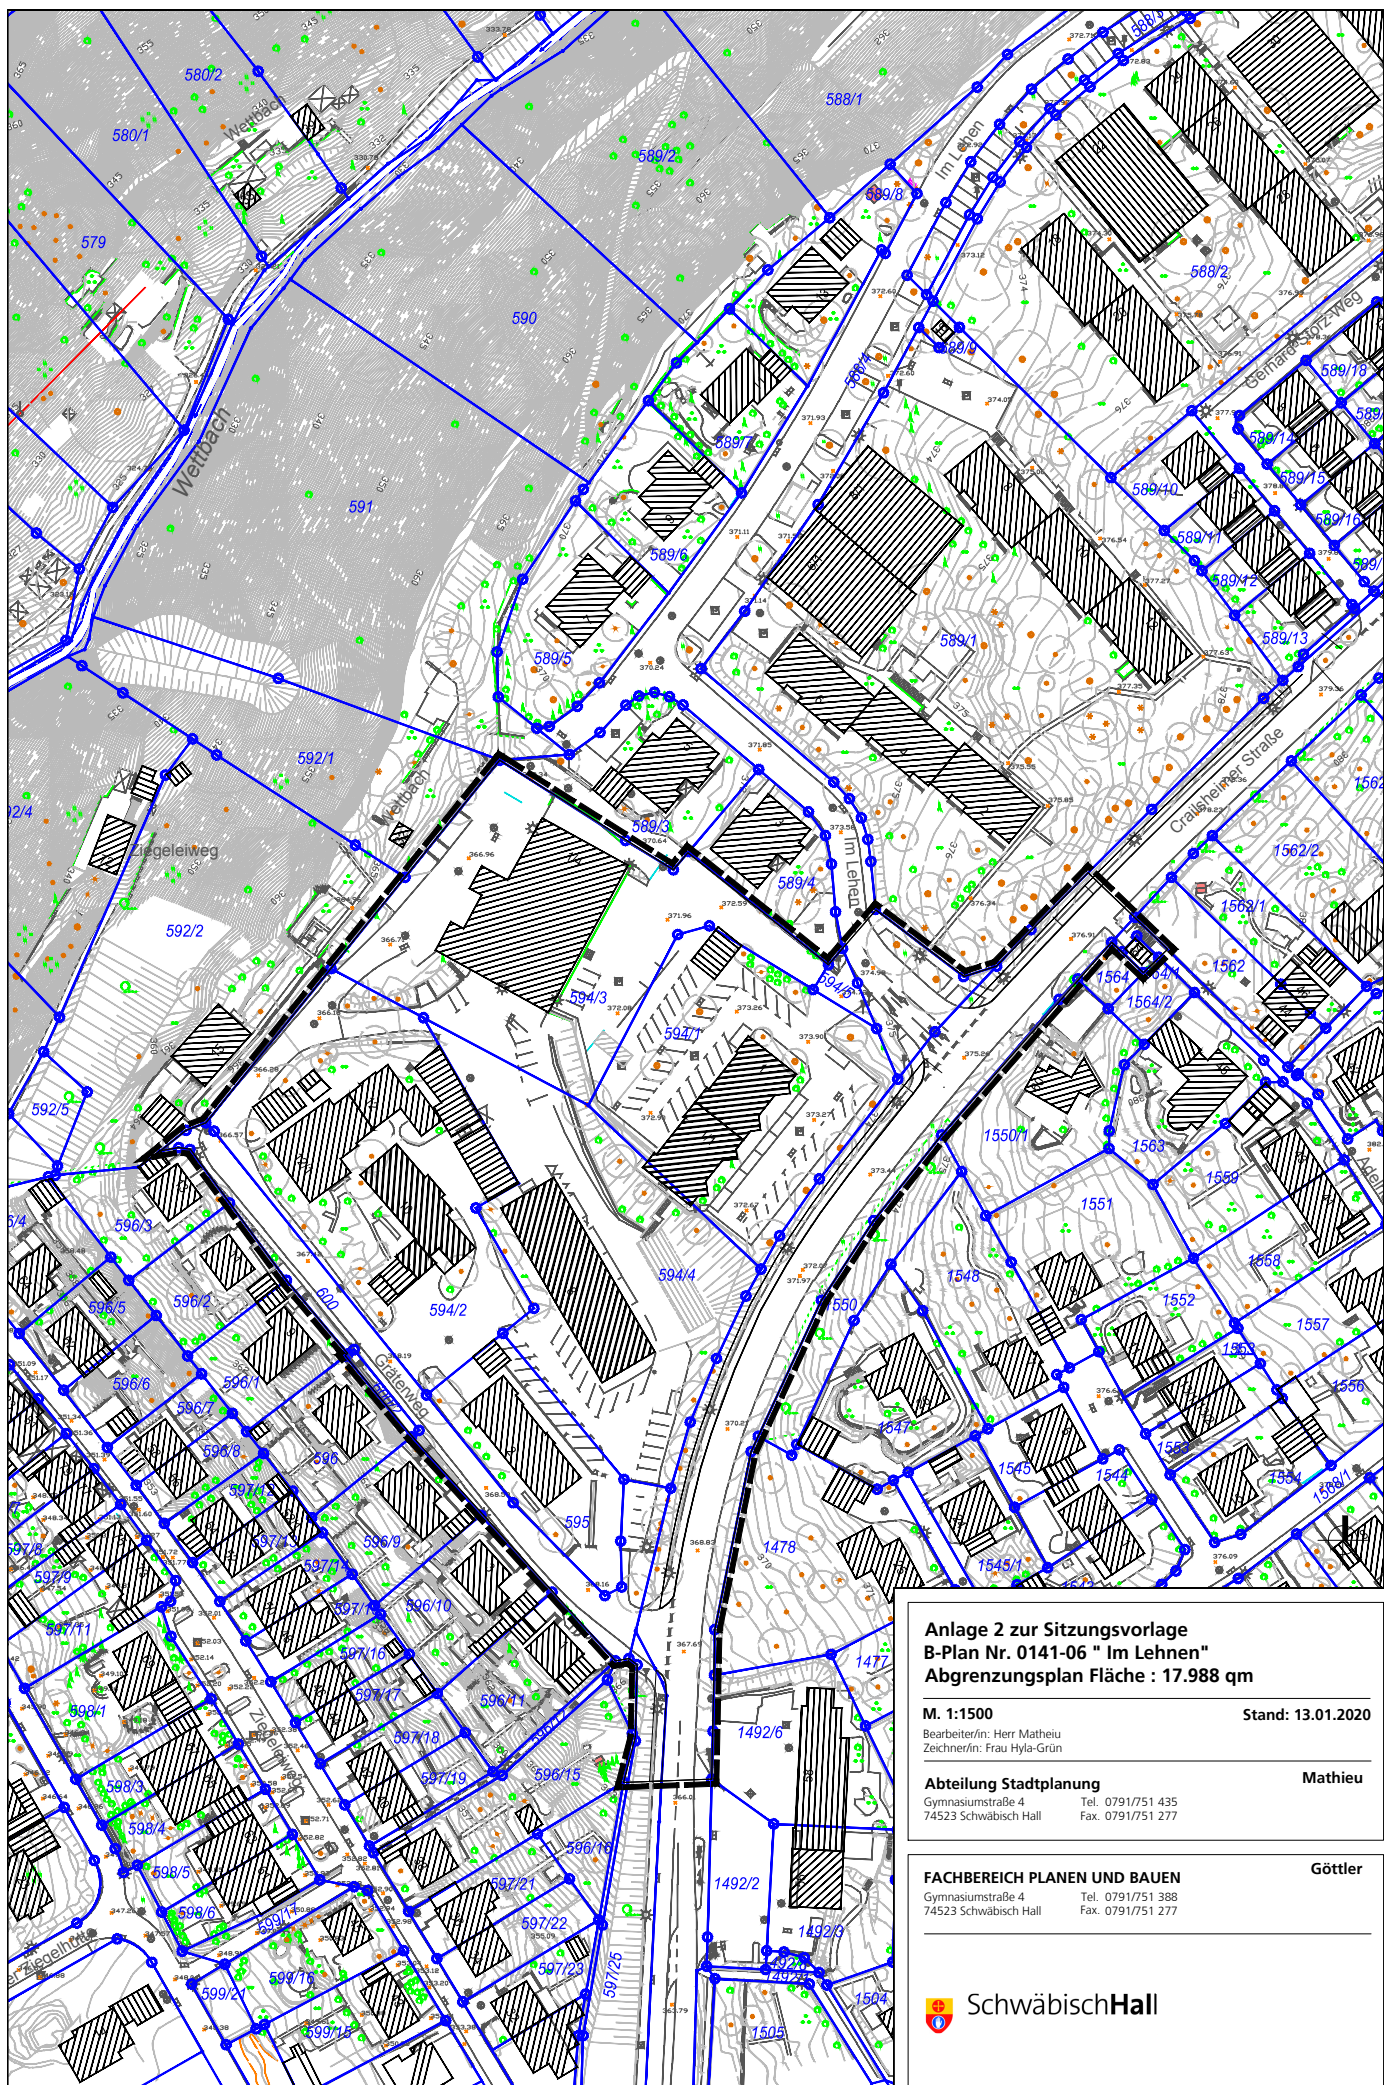

**Anlage 2 zur Sitzungsvorlage
B-Plan Nr. 0141-06 "Im Lehen"
Abgrenzungsplan Fläche : 17.988 qm**

M. 1:1500

Stand: 13.01.2020

Bearbeiter/in: Herr Matheiu
Zeichner/in: Frau Hyla-Grün

Abteilung Stadtplanung

Gymnasiumstraße 4
74523 Schwäbisch Hall

Tel. 0791/751 435
Fax. 0791/751 277

Mathieu

FACHBEREICH PLANEN UND BAUEN

Gymnasiumstraße 4
74523 Schwäbisch Hall

Tel. 0791/751 388
Fax. 0791/751 277

Göttler



SchwäbischHall