


<b>WA</b>	<b>I+UG</b>
<b>0,4</b>	<b>0,7</b>
<b>SD</b> 40°-45°	<b>ED</b>

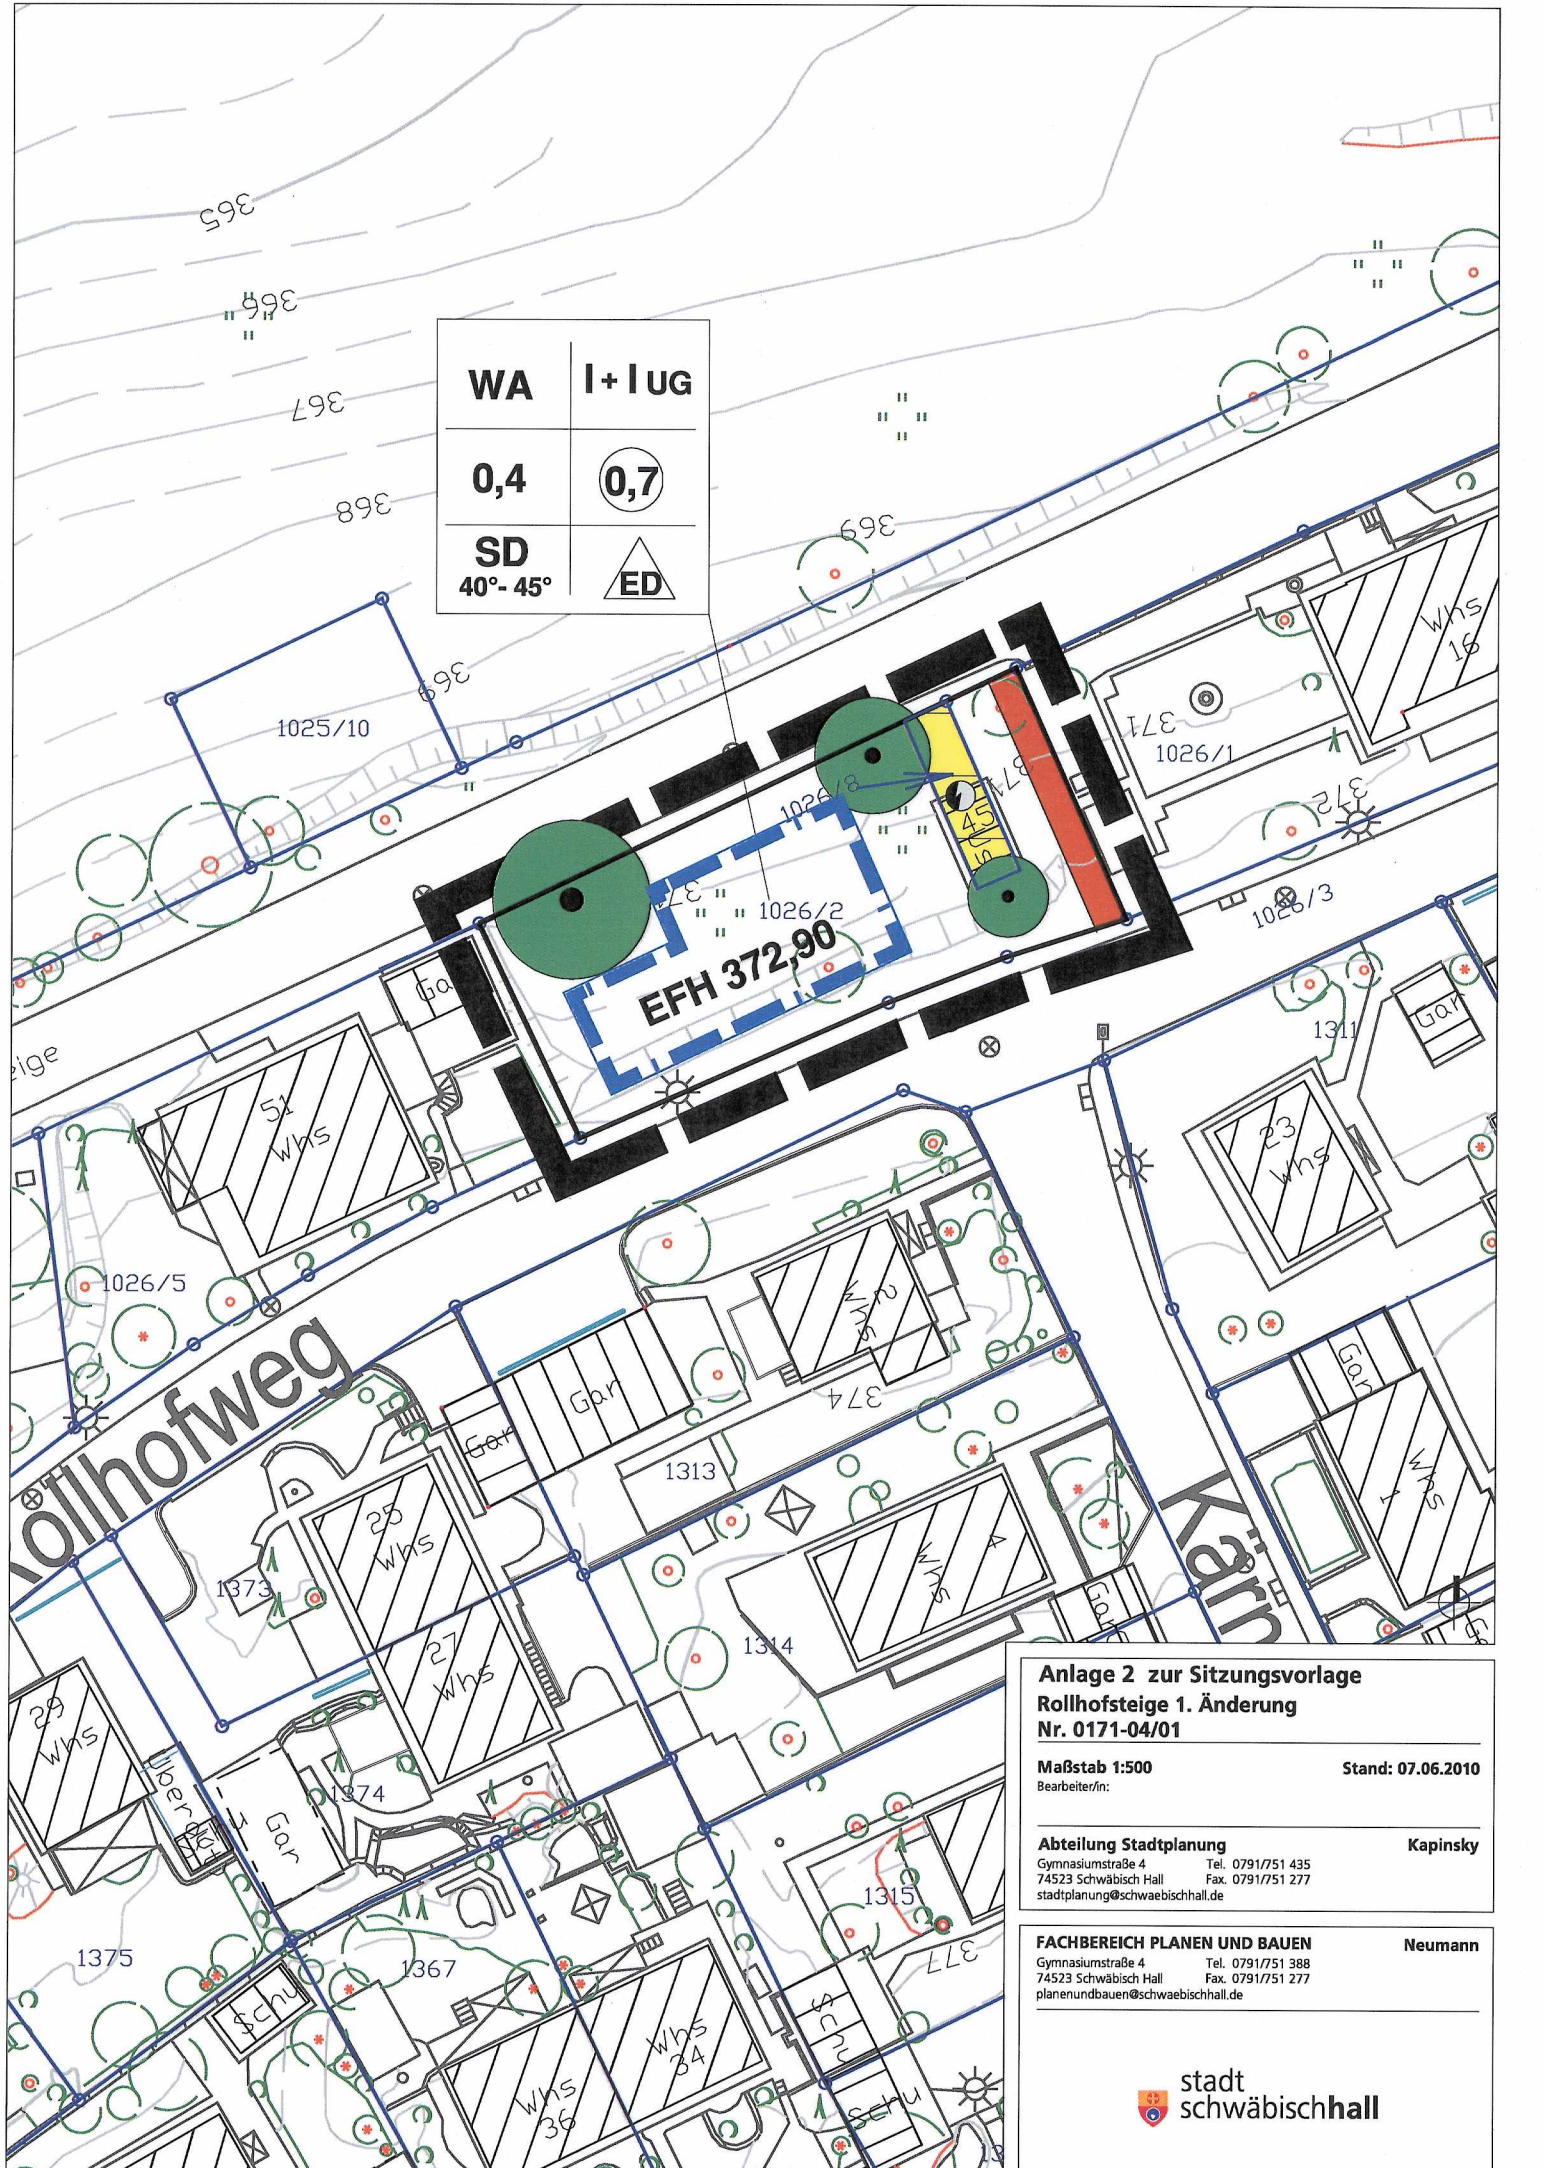

**Anlage 2 zur Sitzungsvorlage**  
**Rollhofsteige 1. Änderung**  
**Nr. 0171-04/01**

---

**Maßstab 1:500** **Stand: 07.06.2010**  
 Bearbeiter/m:

---

**Abteilung Stadtplanung** **Kapinsky**  
 Gymnasiumstraße 4 Tel. 0791/751 435  
 74523 Schwäbisch Hall Fax. 0791/751 277  
 stadtplanung@schwaebischhall.de

**FACHBEREICH PLANEN UND BAUEN** **Neumann**  
 Gymnasiumstraße 4 Tel. 0791/751 388  
 74523 Schwäbisch Hall Fax. 0791/751 277  
 planenundbauen@schwaebischhall.de

