


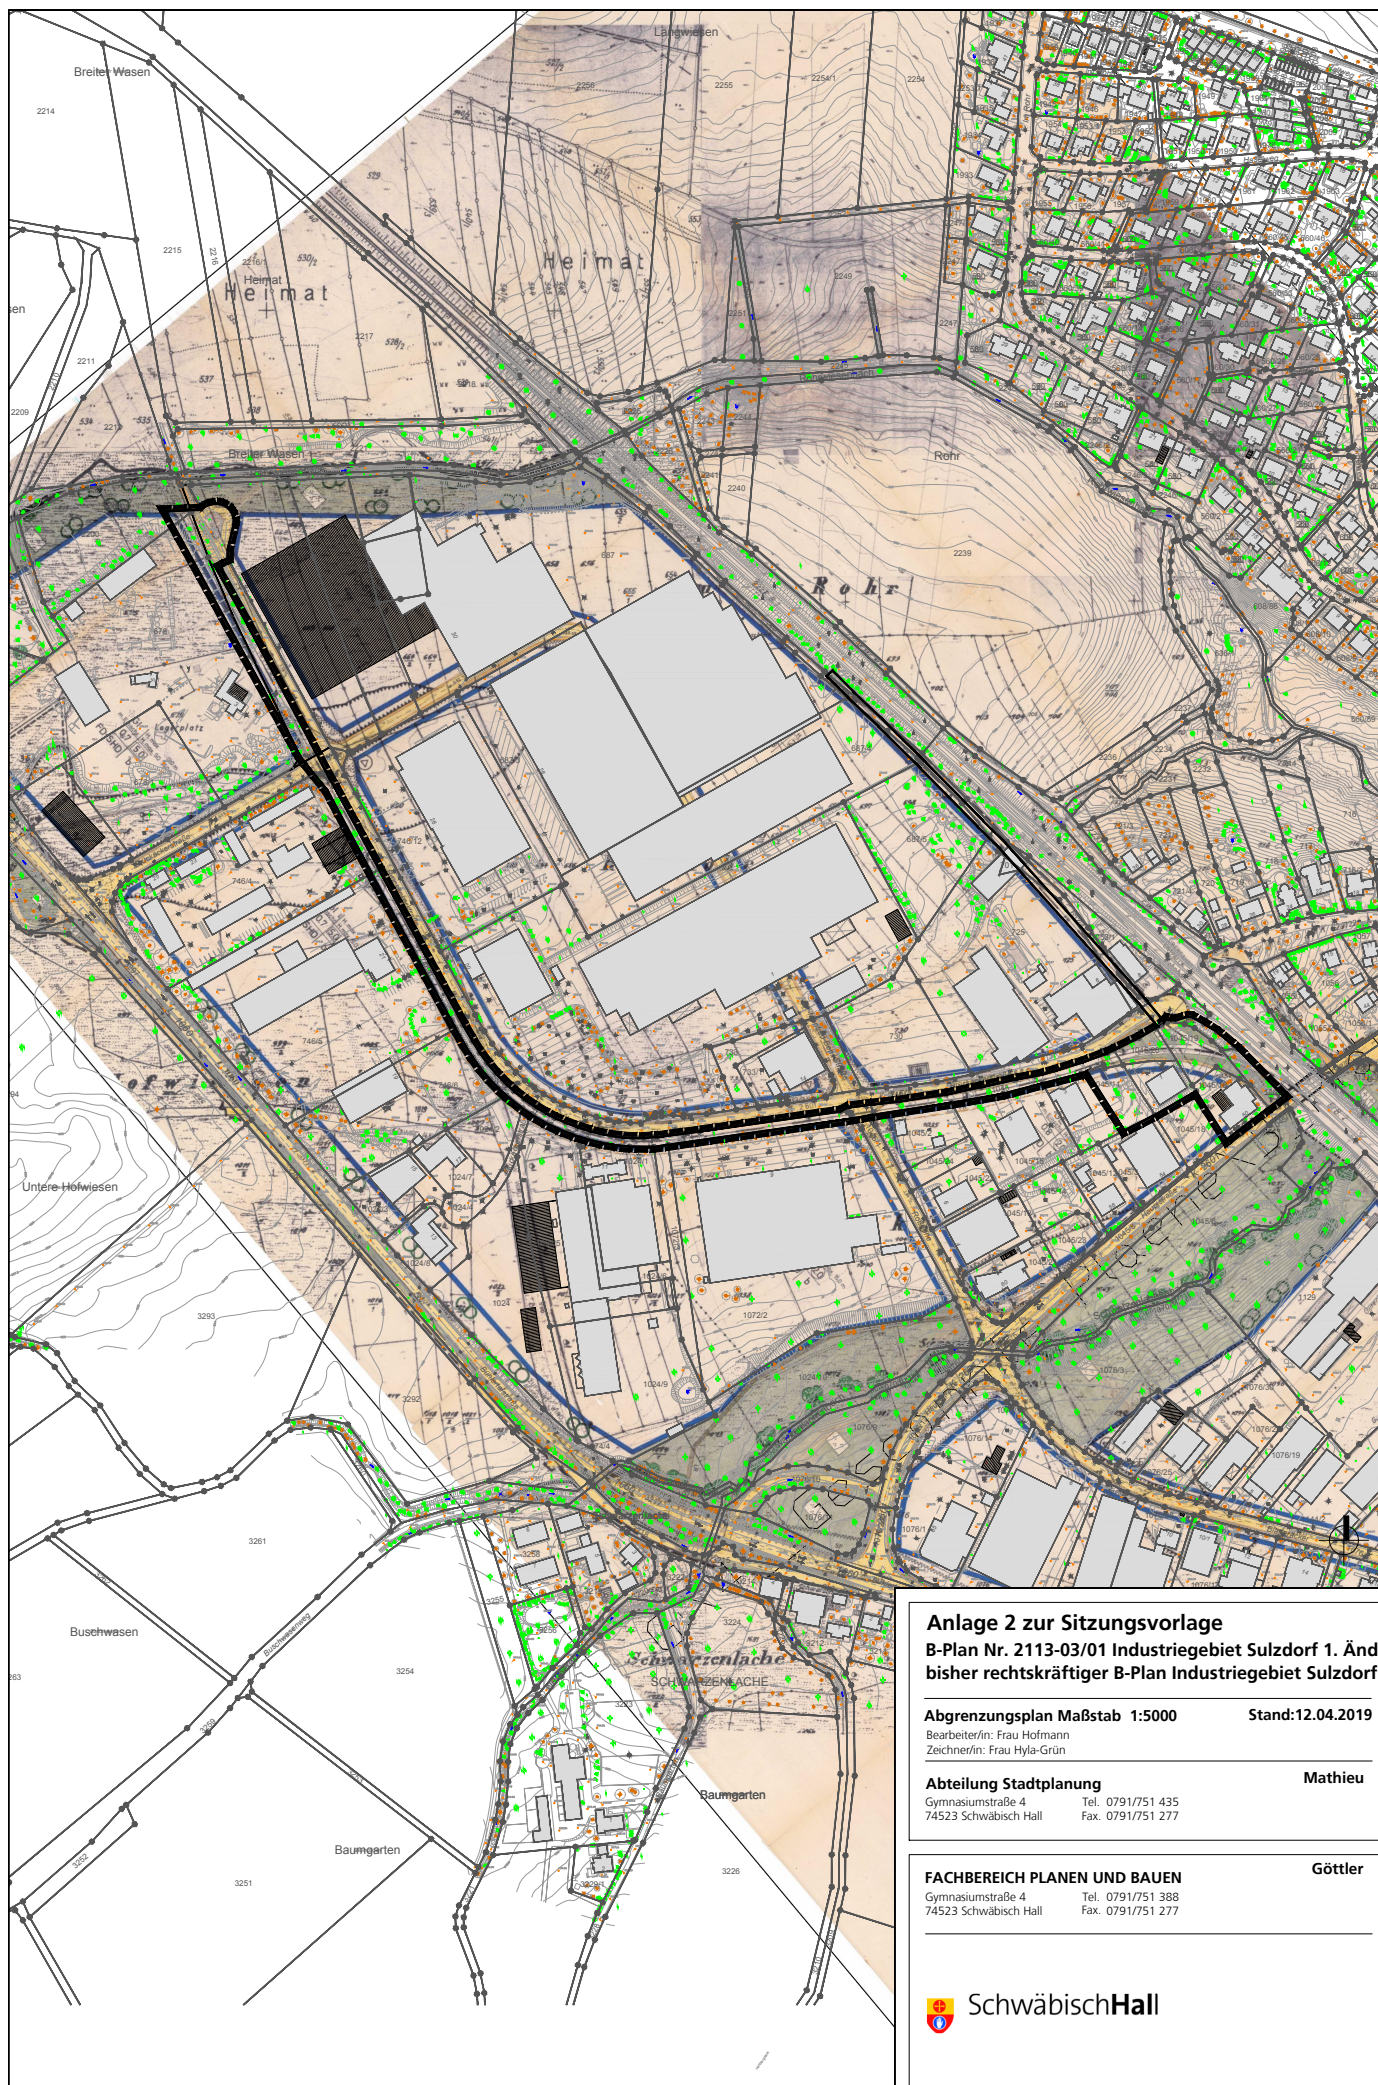

Anlage 2 zur Sitzungsvorlage
B-Plan Nr. 2113-03/01 Industriegebiet Sulzdorf 1. Änd.
bisher rechtskräftiger B-Plan Industriegebiet Sulzdorf

Abgrenzungsplan Maßstab 1:5000 **Stand: 12.04.2019**
Bearbeiter/in: Frau Hofmann
Zeichner/in: Frau Hyla-Grün

Abteilung Stadtplanung **Mathieu**
Gymnasiumstraße 4 Tel. 0791/751 435
74523 Schwäbisch Hall Fax. 0791/751 277

FACHBEREICH PLANEN UND BAUEN **Göttler**
Gymnasiumstraße 4 Tel. 0791/751 388
74523 Schwäbisch Hall Fax. 0791/751 277