




SCHNITT M. 1:100

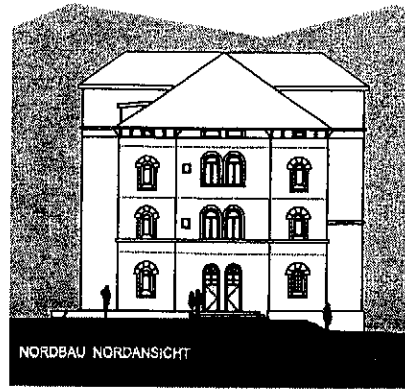


NORDBAU NORDANSICHT

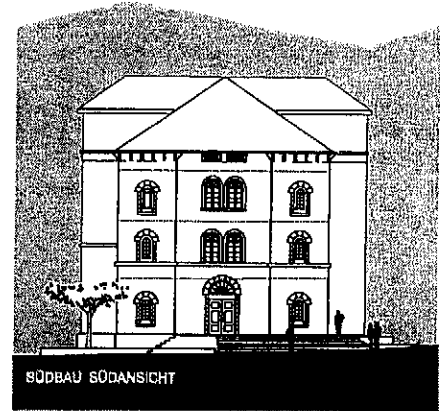

SÜDBAU SÜDANSICHT

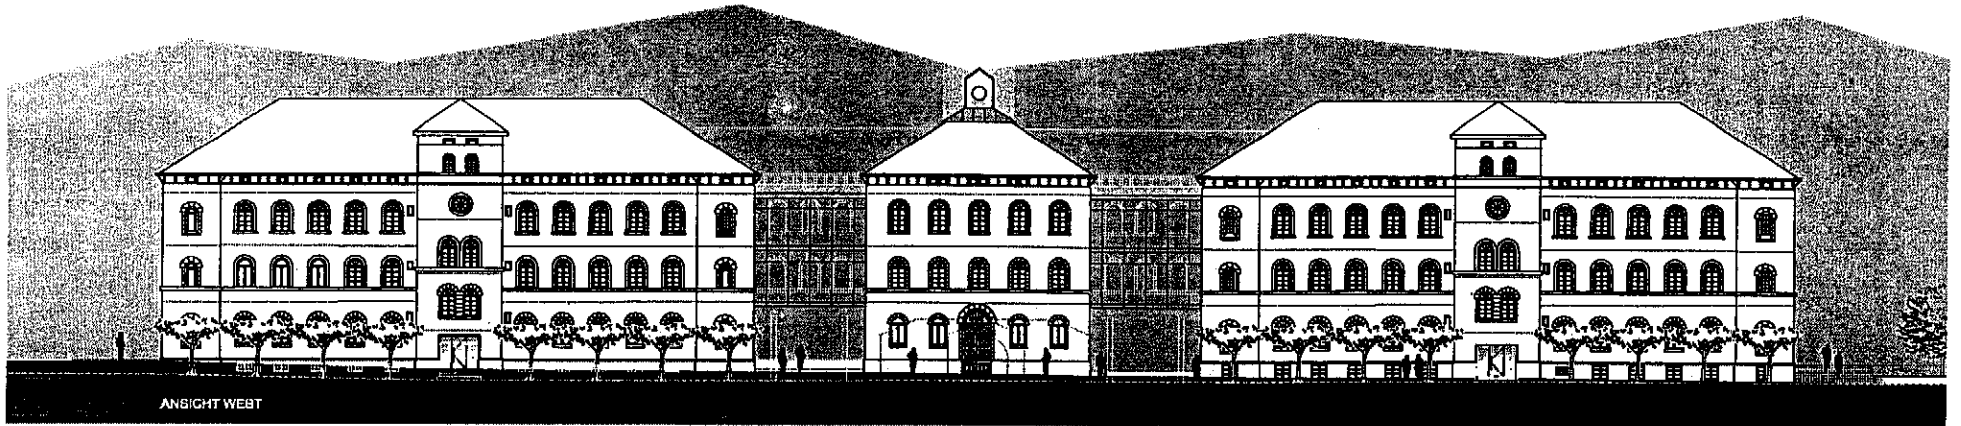

ANSICHT WEST

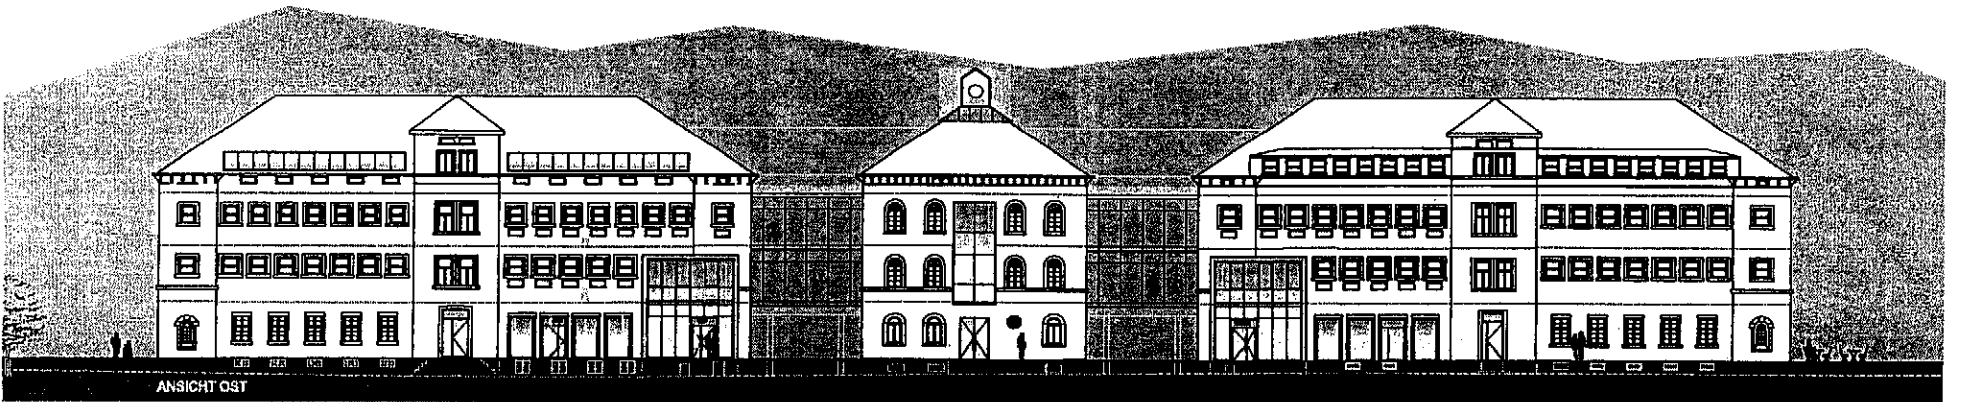


ANSICHT OST




KOOPER

GRUNDRISSE EG

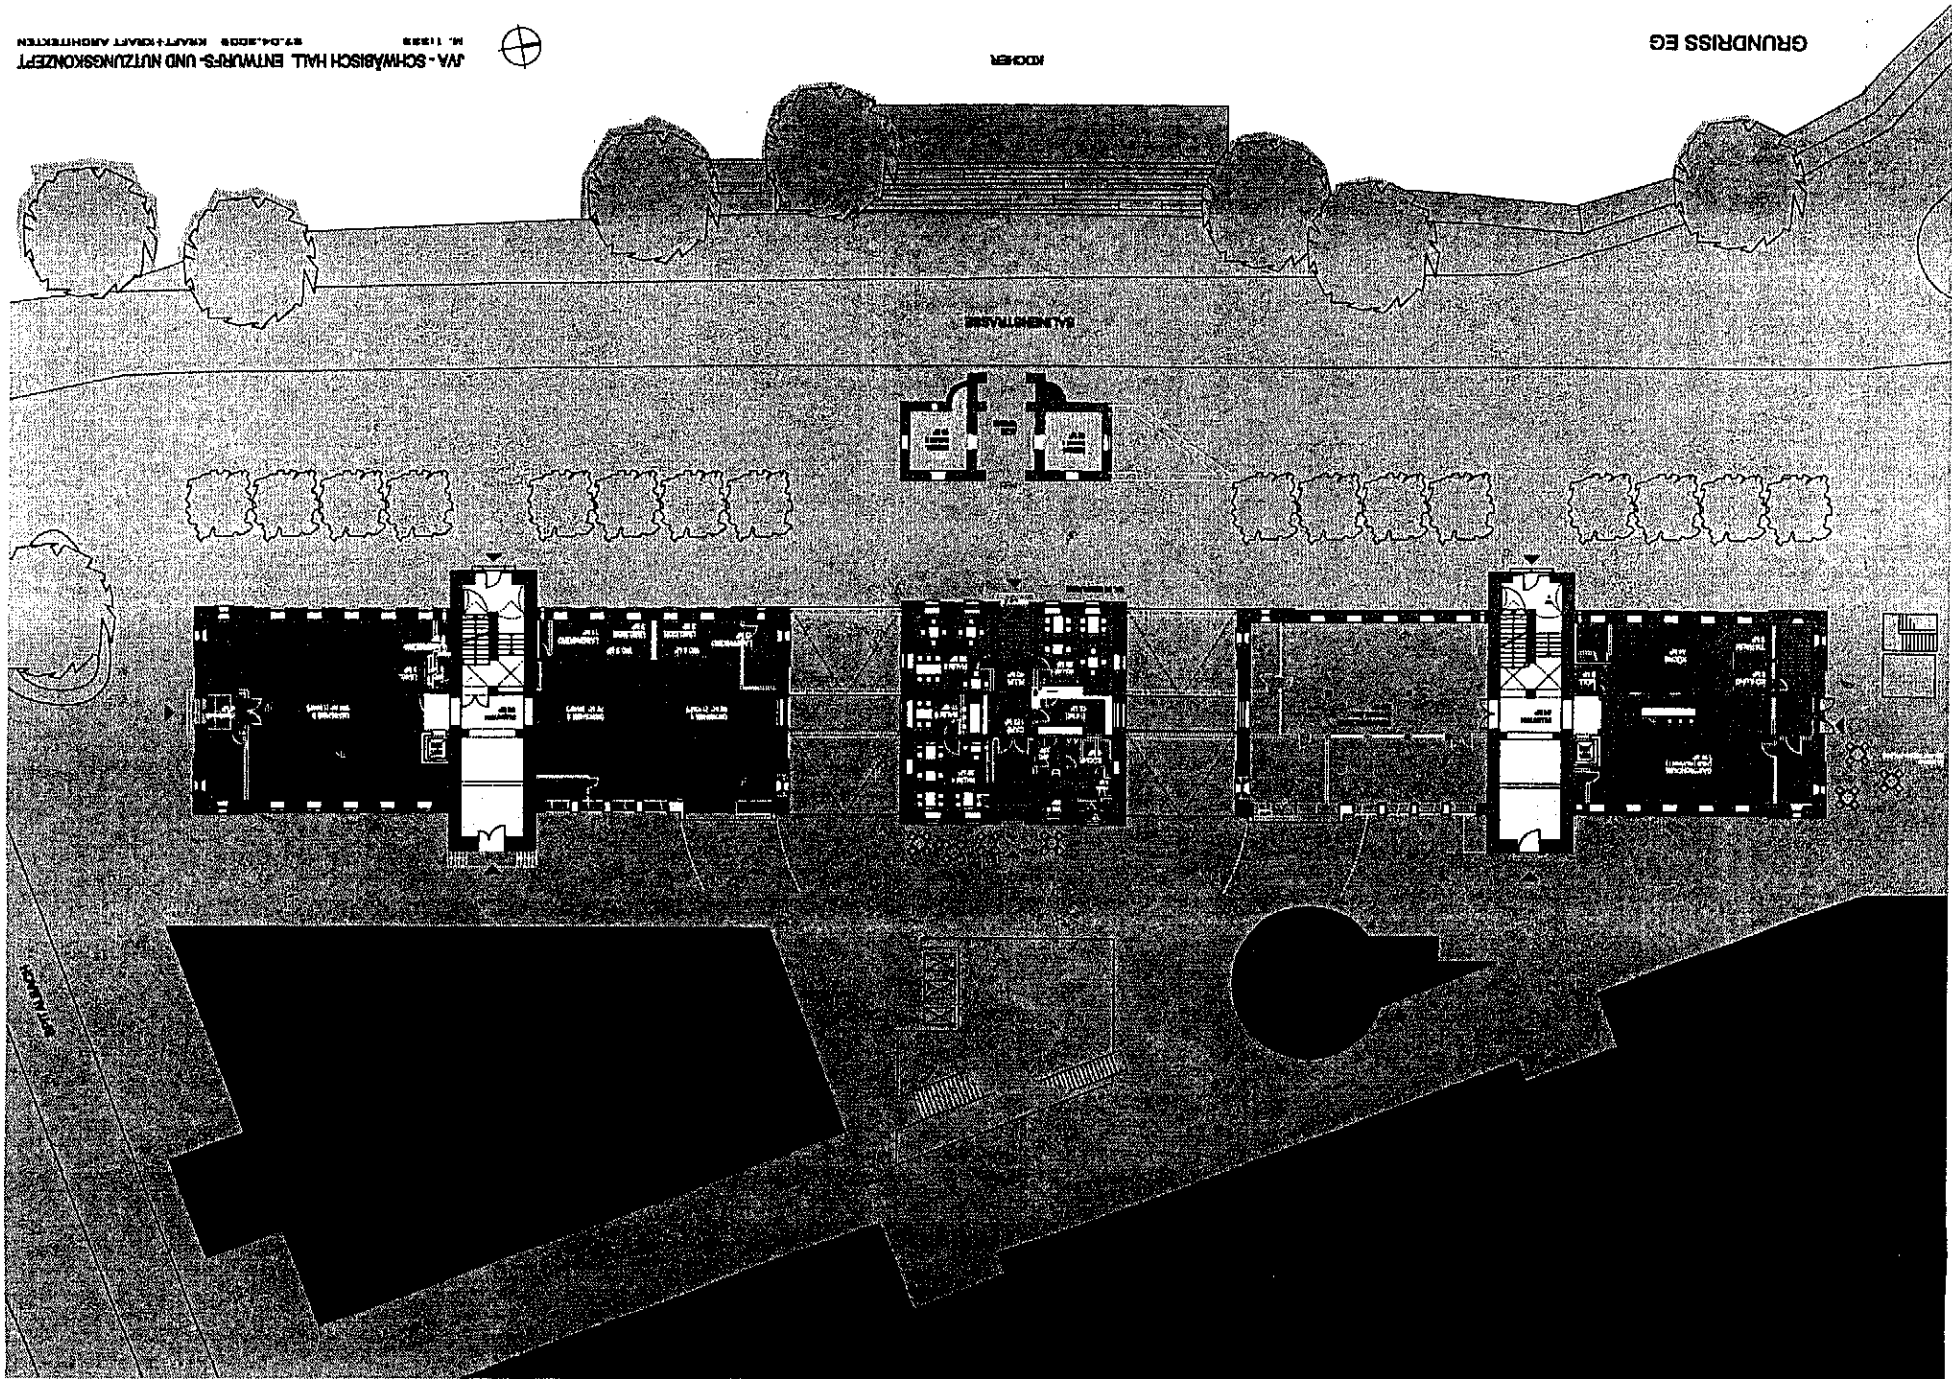





GRUNDRISS 1.OG

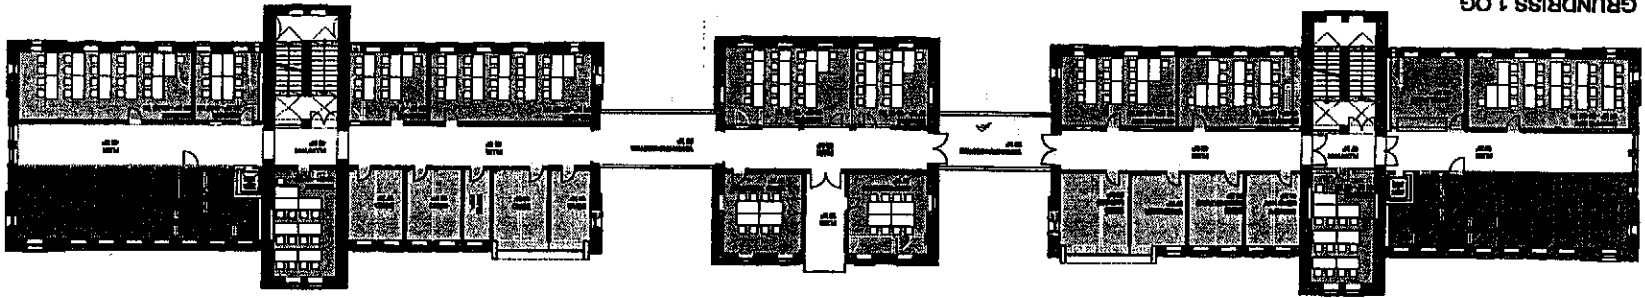

GRUNDRISS 2.OG

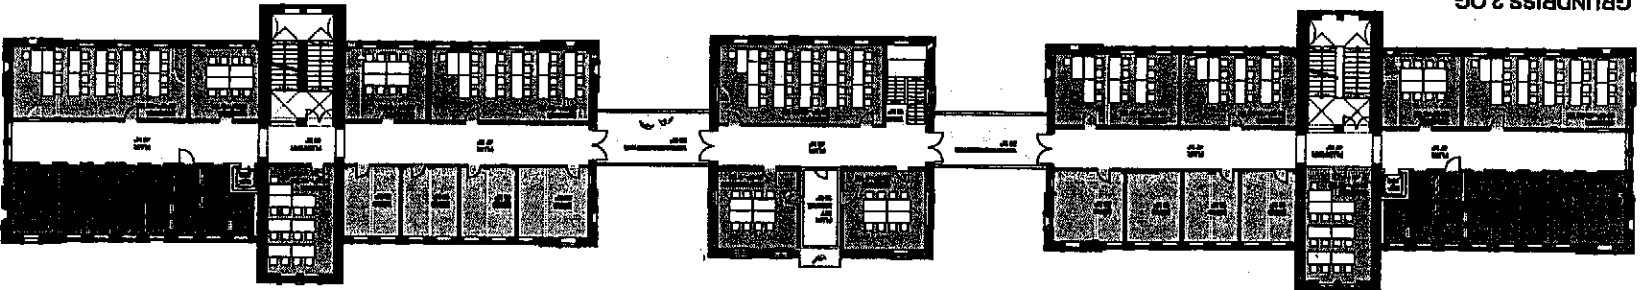

GRUNDRISS DG

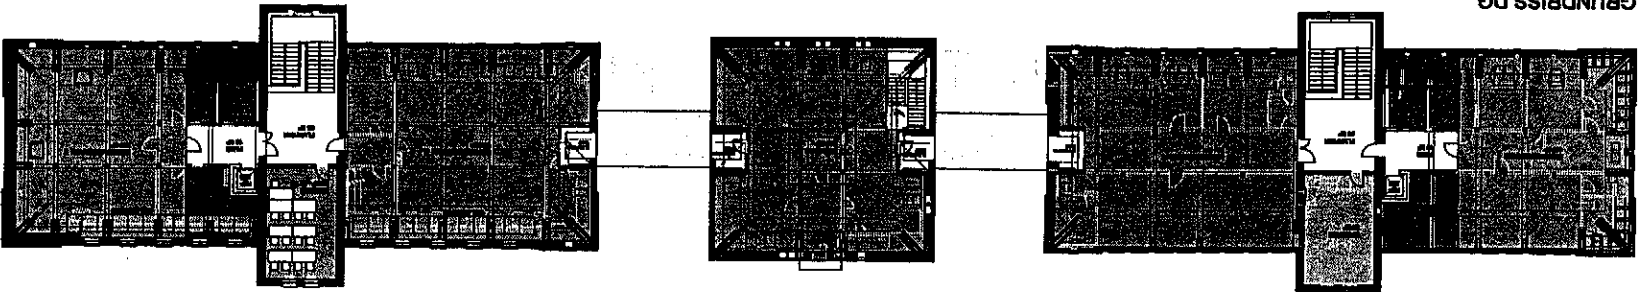

4