


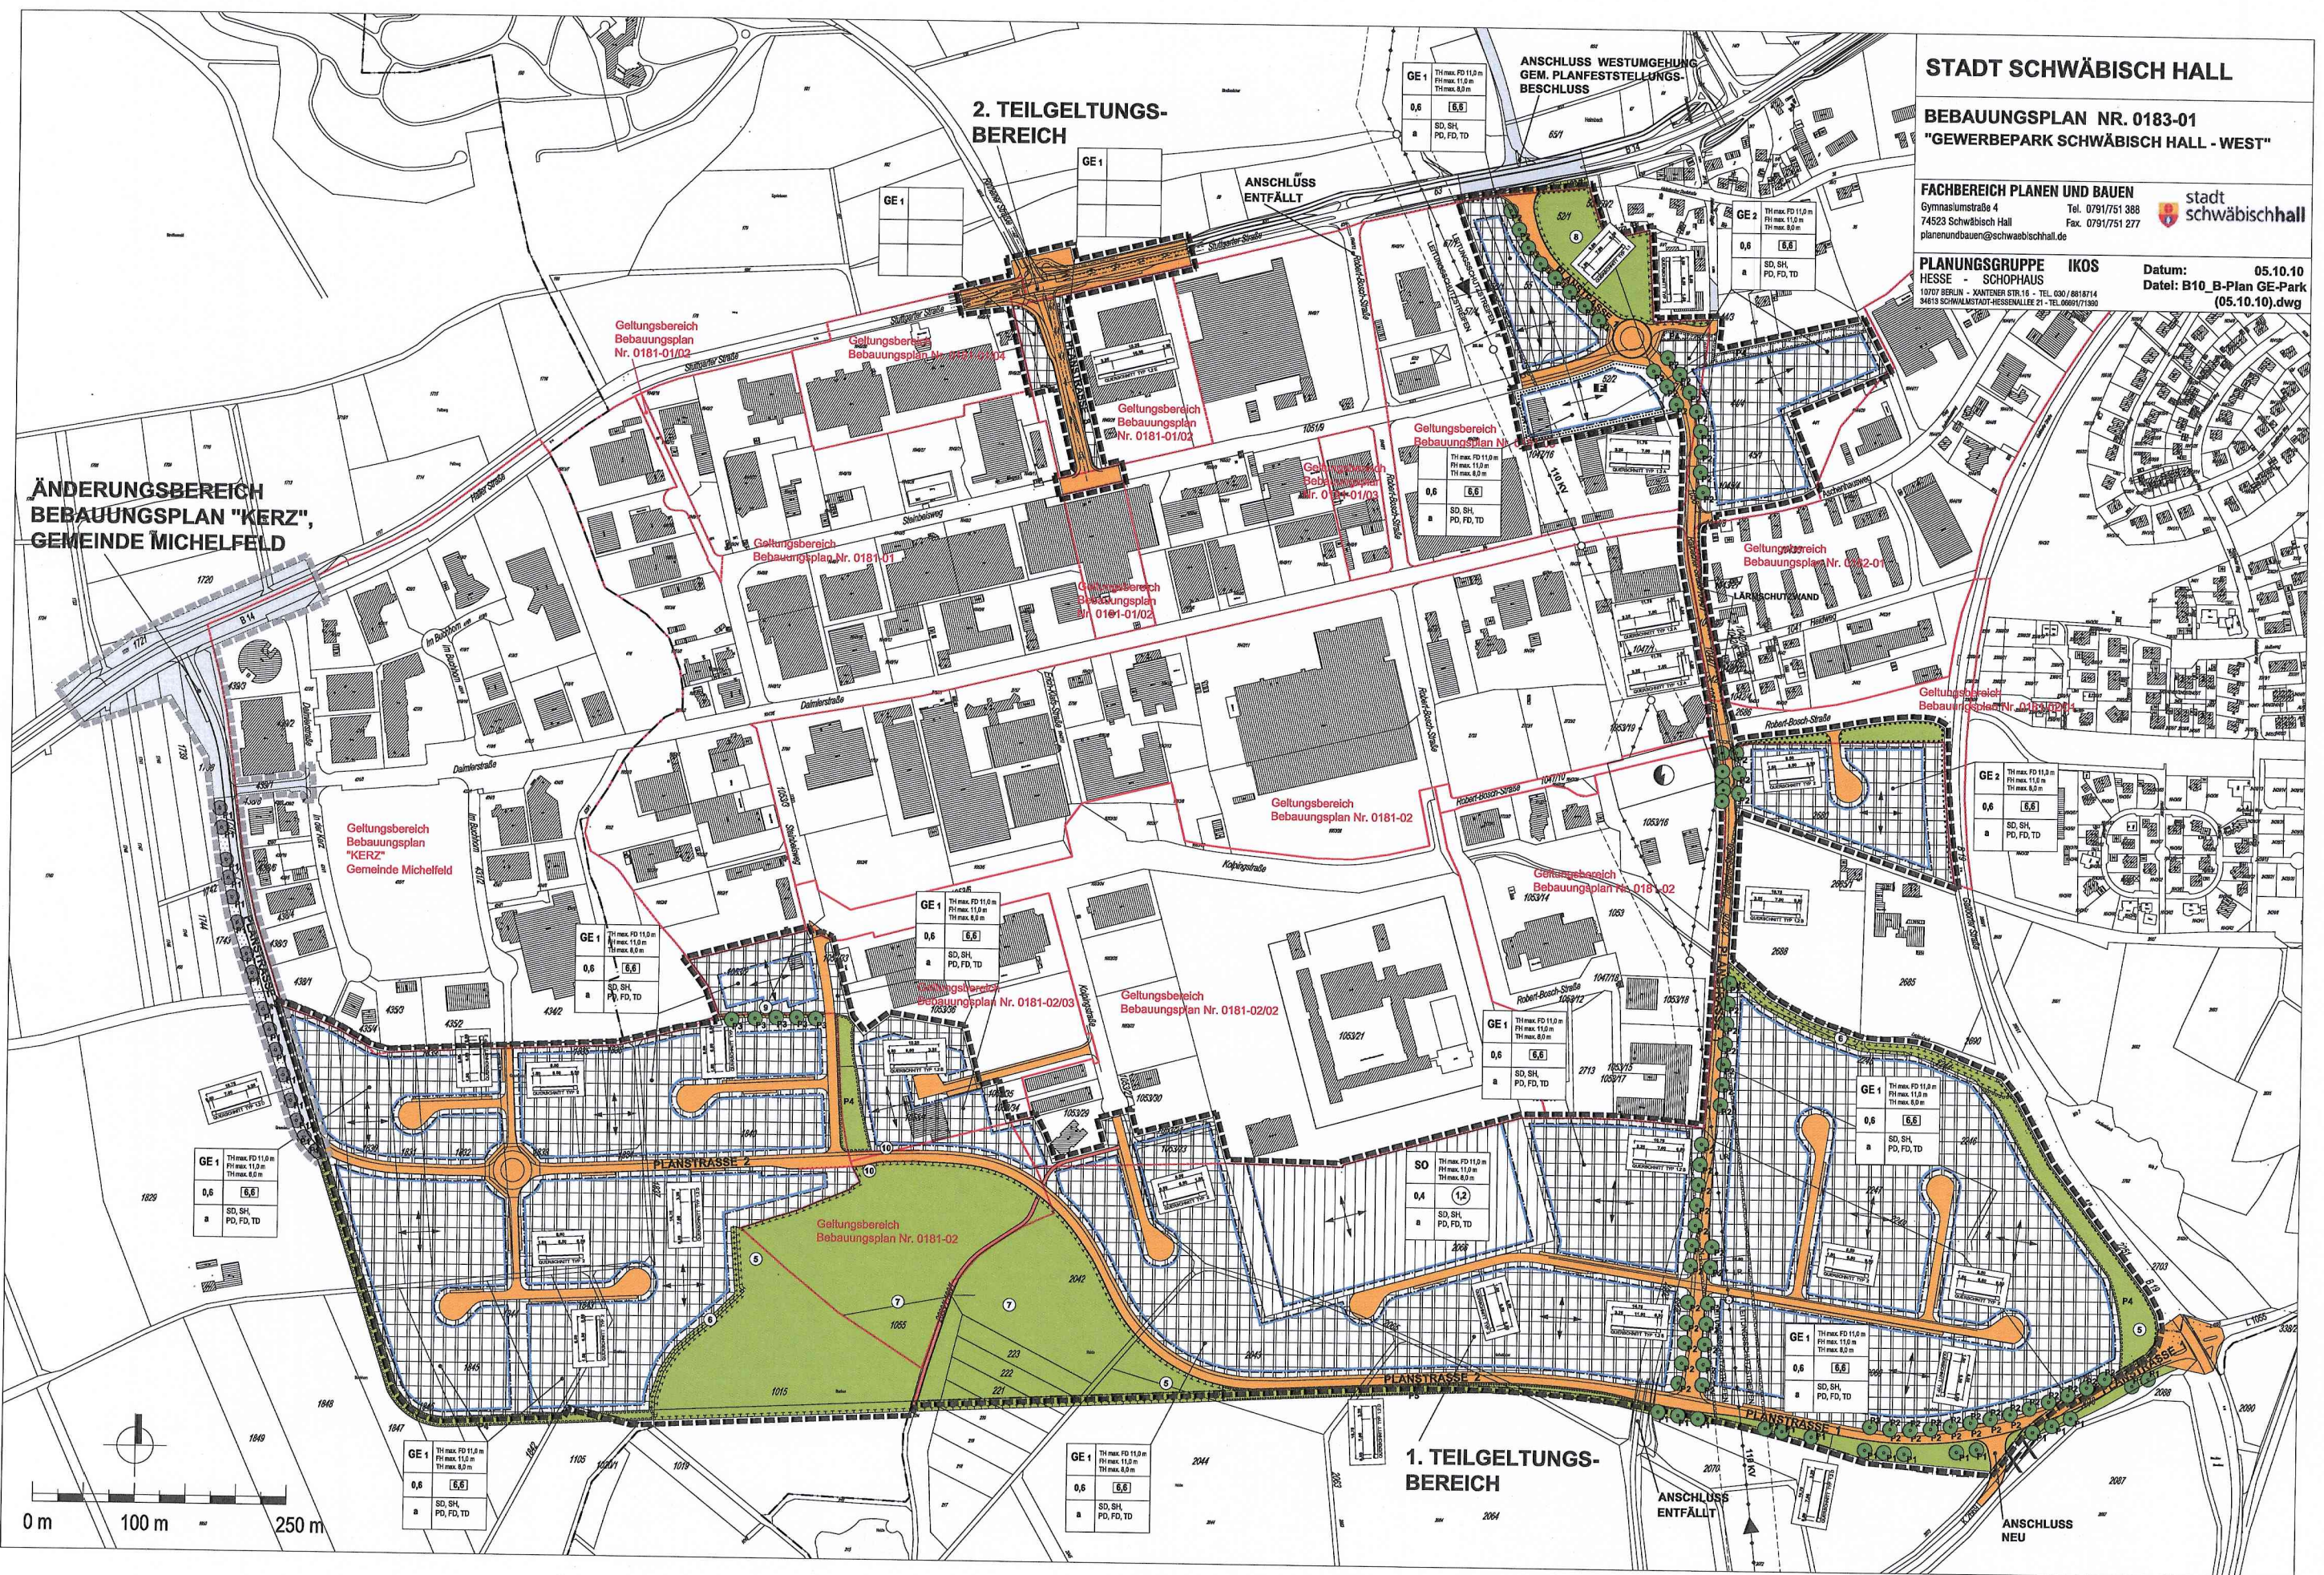

**ÄNDERUNGSBEREICH
BEBAUUNGSPLAN "KERZ",
GEMEINDE MICHELFELD**

**2. TEILGELTUNGS-
BEREICH**

**1. TEILGELTUNGS-
BEREICH**

STADT SCHWÄBISCH HALL

**BEBAUUNGSPLAN NR. 0183-01
"GEWERBEPARK SCHWÄBISCH HALL - WEST"**

FACHBEREICH PLANEN UND BAUEN
Gymnasiumstraße 4 Tel. 0791/751 388
74523 Schwäbisch Hall Fax. 0791/751 277
planenundbauen@schwaebischhall.de



PLANUNGSGRUPPE IKOS
HESSE - SCHOPHAUS
10707 BERLIN - XANTENER STR. 14 - TEL. 030 / 8818714
34613 SCHWALMTADT-HESENALLEE 21 - TEL. 06991/21300

Datum: 05.10.10
Datei: B10_B-Plan GE-Park
(05.10.10).dwg

**ANSCHLUSS WESTUMGEHUNG
GEM. PLANFESTSTELLUNGS-
BESCHLUSS**

**ANSCHLUSS
ENTFÄLLT**

**ANSCHLUSS
ENTFÄLLT**

**ANSCHLUSS
NEU**