


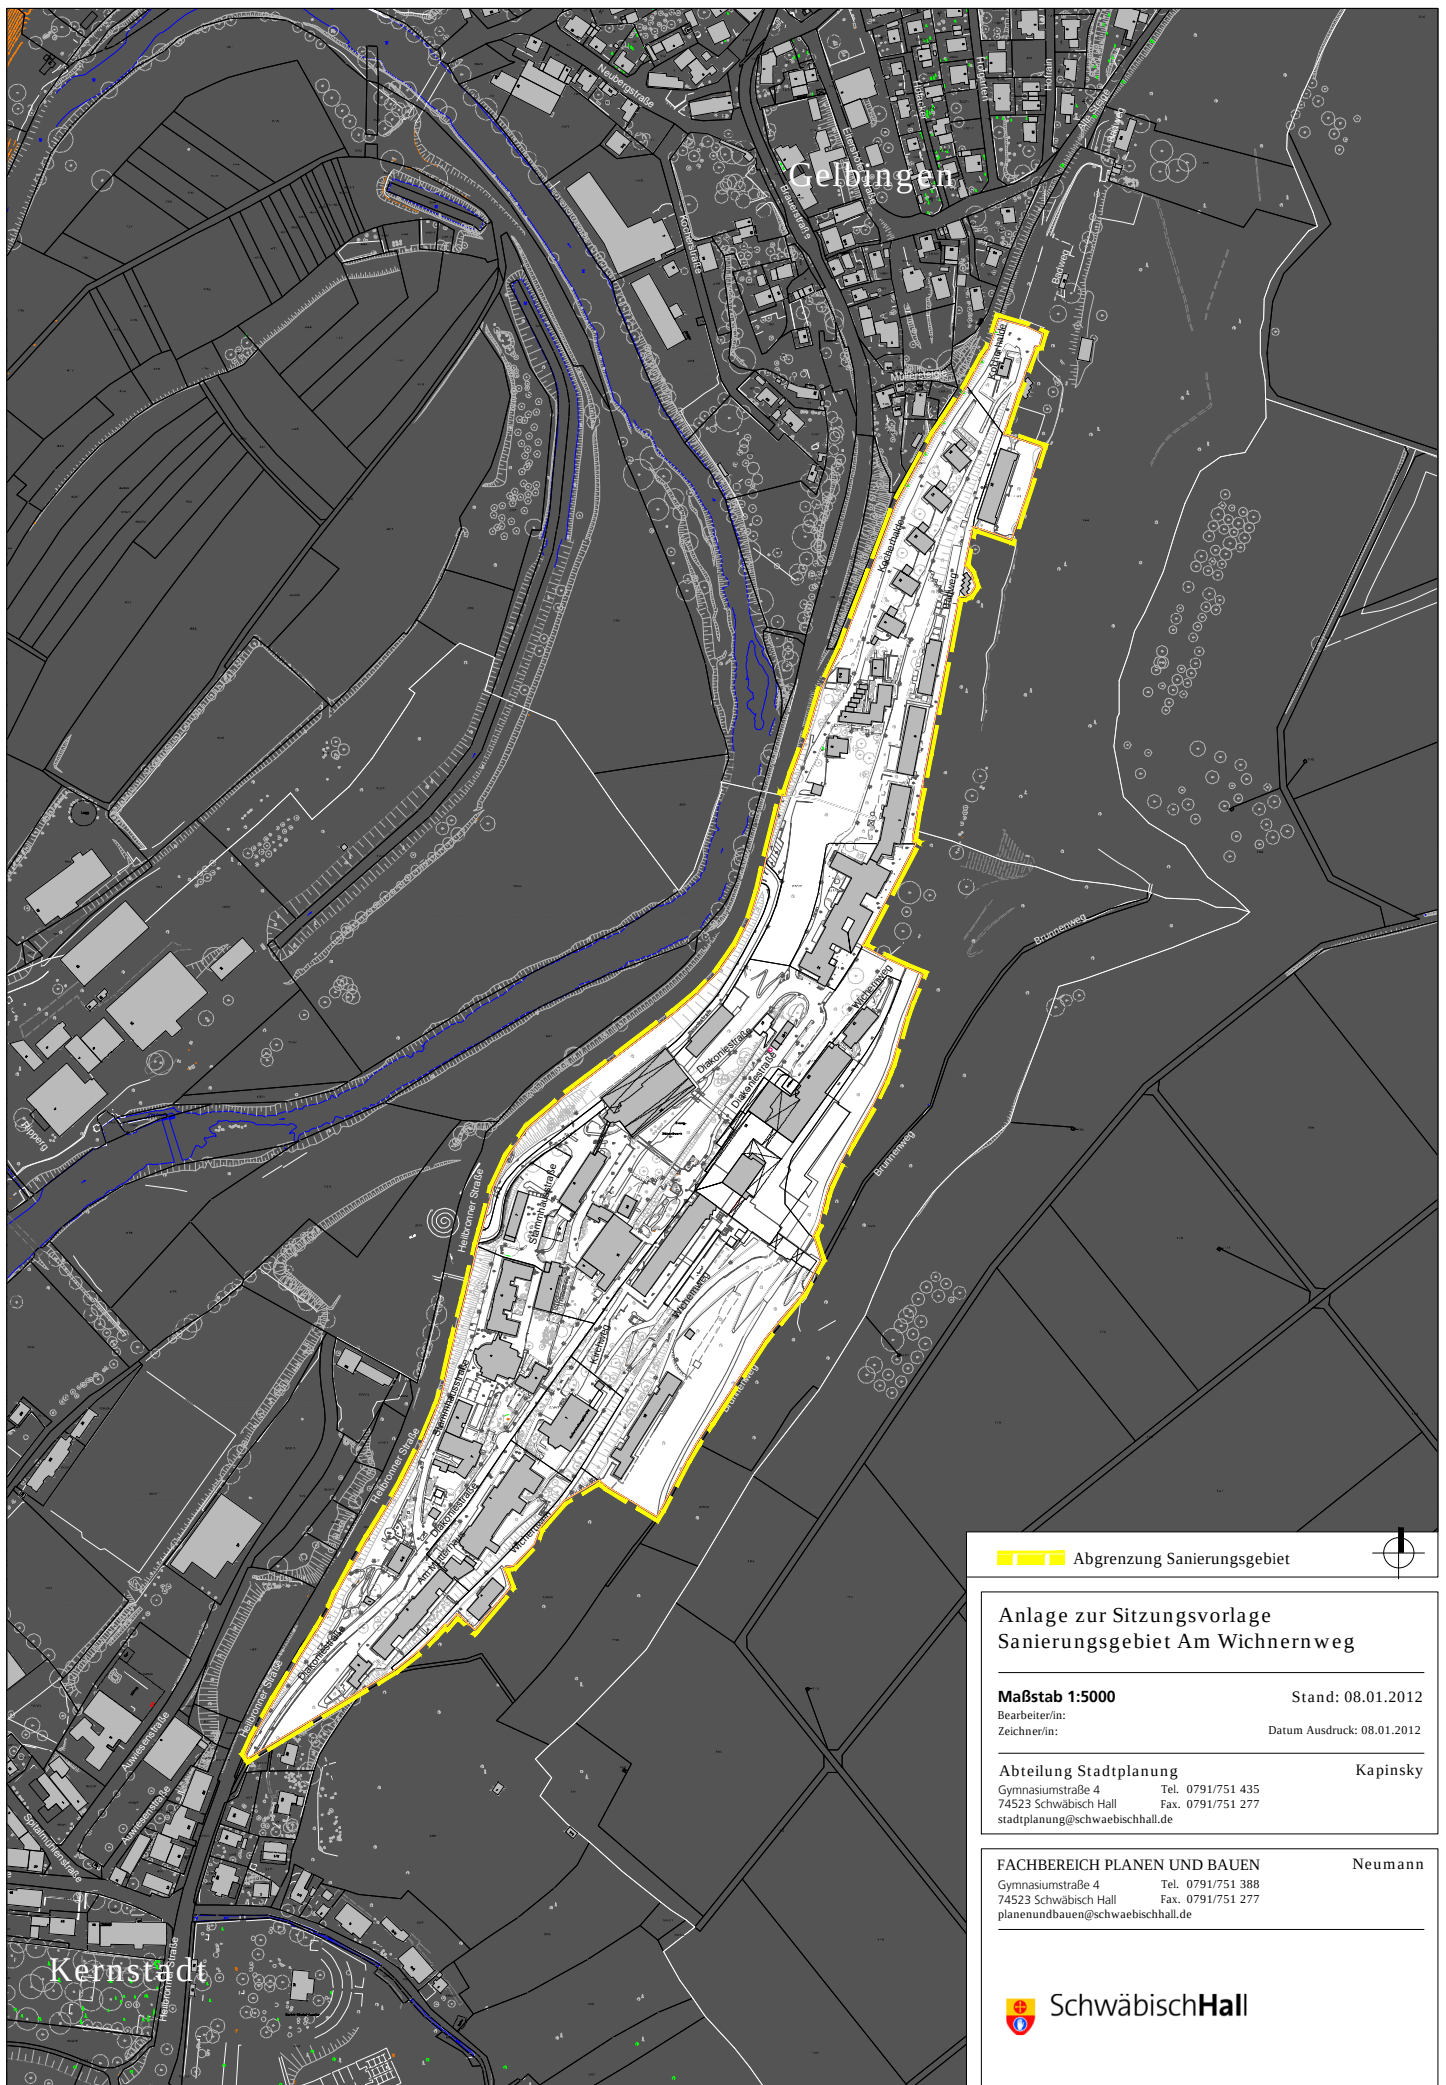

 Abgrenzung Sanierungsgebiet



Anlage zur Sitzungsvorlage Sanierungsgebiet Am Wichernweg

Maßstab 1:5000

Stand: 08.01.2012

Bearbeiter/in:
Zeichner/in:

Datum Ausdruck: 08.01.2012

Abteilung Stadtplanung

Kapinsky

Gymnasiumstraße 4
74523 Schwäbisch Hall
stadtplanung@schwaebischhall.de

Tel. 0791/751 435
Fax. 0791/751 277

FACHBEREICH PLANEN UND BAUEN
Gymnasiumstraße 4
74523 Schwäbisch Hall
planenundbauen@schwaebischhall.de

Neumann