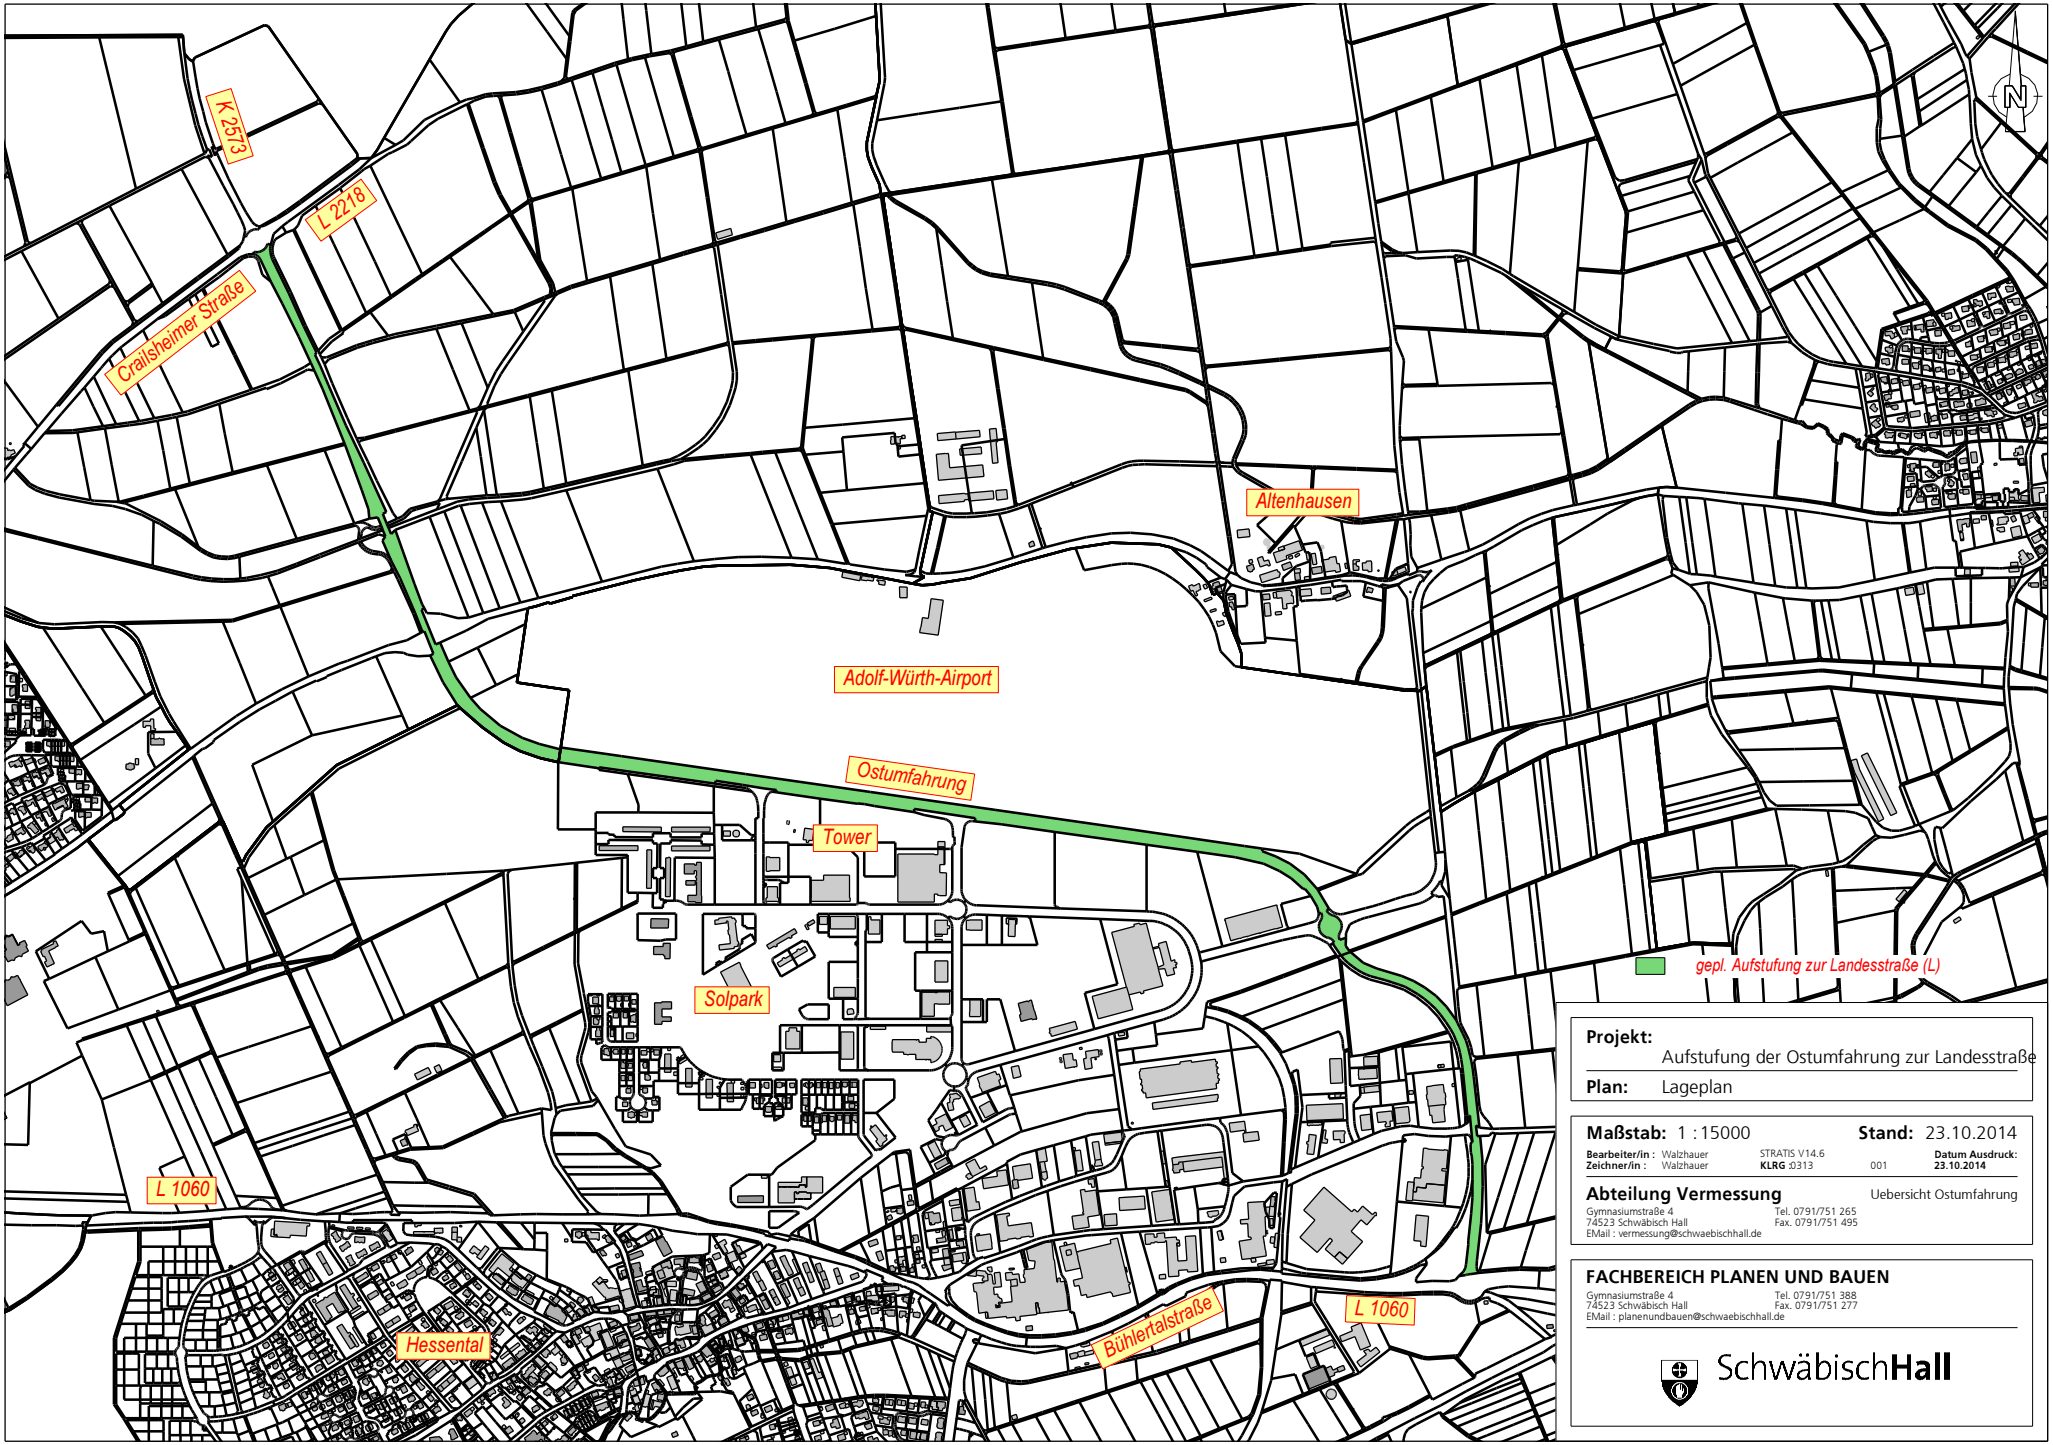

Projekt: Aufstufung der Ostumfahrung zur Landesstraße

Plan: Lageplan

Maßstab: 1 : 15000 **Stand:** 23.10.2014

Bearbeiter/in : Walzhauer STRATIS V14.6 **Datum Ausdruck:**
Zeichner/in : Walzhauer **KLRG** :0313 001 **23.10.2014**

Abteilung Vermessung Uebersicht Ostumfahrung

Gymnasiumstraße 4 Tel. 0791/751 265
74523 Schwäbisch Hall Fax. 0791/751 495
EMail : vermessung@schwaebischhall.de

FACHBEREICH PLANEN UND BAUEN

Gymnasiumstraße 4 Tel. 0791/751 388
74523 Schwäbisch Hall Fax. 0791/751 277
EMail : planenundbauen@schwaebischhall.de

SchwäbischHall