Ansicht Nord-Ost

Ansicht Süd

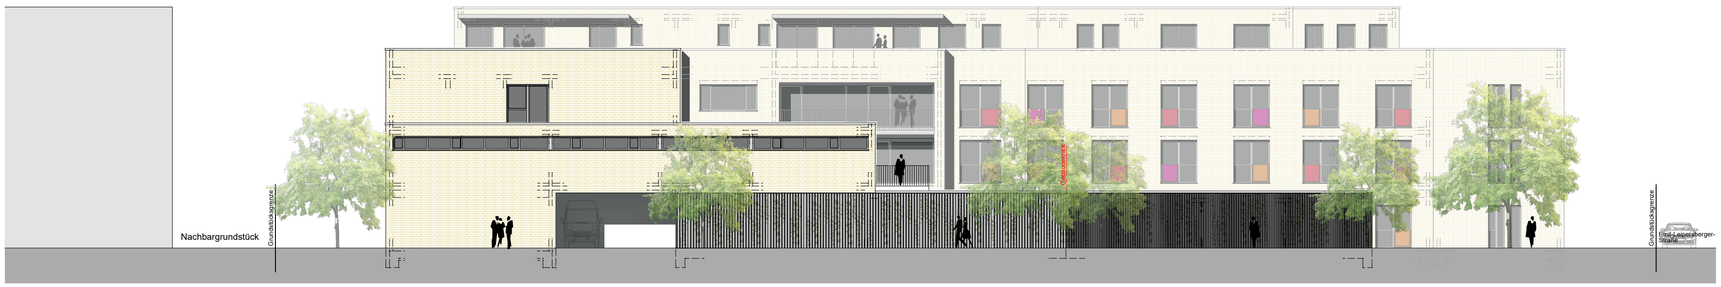

Ansicht Süd-West

Ansicht Nord-West

Beispiele Fassade mit Klinker

Beispiel Wohnanlage Grafental WA 5, Düsseldorf, DE

StoBrick, individuelle Oberfläche

StoBrick used look 720

Beispiel farbiges Sicherheitsglas

Beispiel Honigfabrik, Hamburg, DE

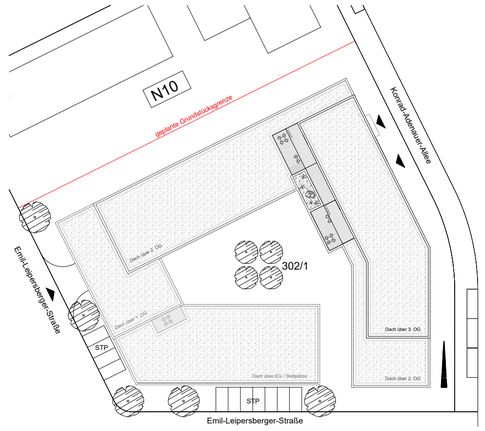

Projekt

Neubau eines Seniorenzentrum
Diakoneo - Schwäbisch Hall
VORENTWURF

diakoneo
weil wir das Leben lieben.

Zeichnung: Ansichten Nord-Ost, Süd, Süd-West, Nord-West	Planung:
Datum: 07.09.2022	
Maßstab: 1:200	
Gezeichnet: vs / th	

ENGELHARDT ARCHITEKTEN
Hördlertorstraße 13 91126 Schwabach
T. 09122-9350-0 F. 09122-9350-23
M. info@engelhardt-architekten.com