


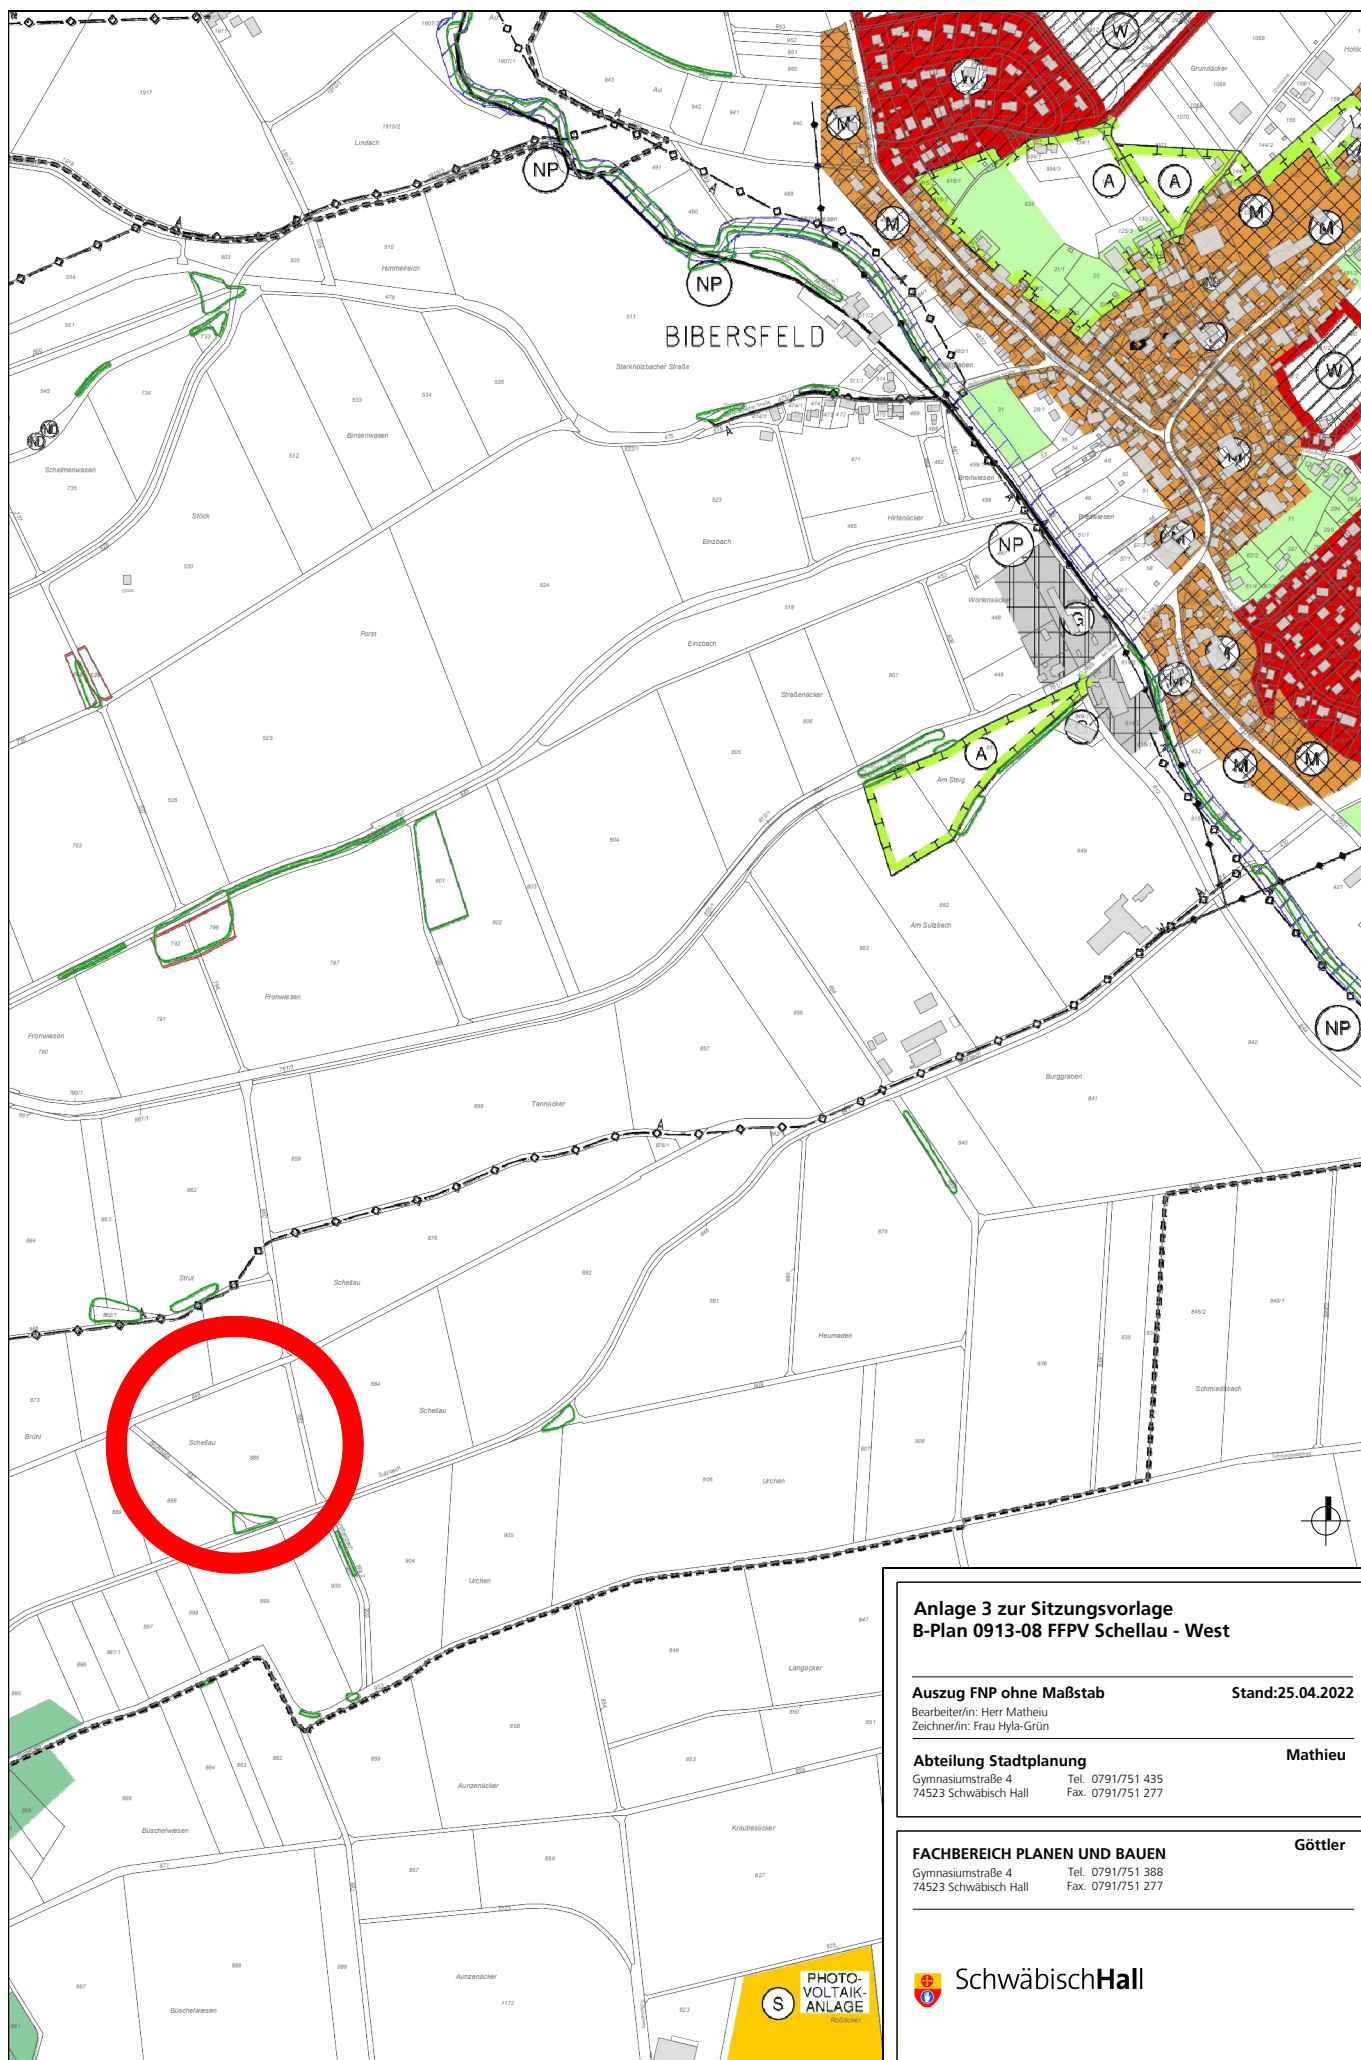

**Anlage 3 zur Sitzungsvorlage
B-Plan 0913-08 FFPV Schellau - West**

Auszug FNP ohne Maßstab

Stand: 25.04.2022

Bearbeiter/in: Herr Mathieu
Zeichner/in: Frau Hyla-Grün

Abteilung Stadtplanung

Mathieu

Gymnasiumstraße 4 Tel. 0791/751 435
74523 Schwäbisch Hall Fax. 0791/751 277

FACHBEREICH PLANEN UND BAUEN

Göttler

Gymnasiumstraße 4 Tel. 0791/751 388
74523 Schwäbisch Hall Fax. 0791/751 277

 **SchwäbischHall**

 **PHOTO-
VOLTAIK-
ANLAGE**