Vorabzug Gestaltungsvorschlag

Sanierung Außenanlagen Sulmeisterweg 6

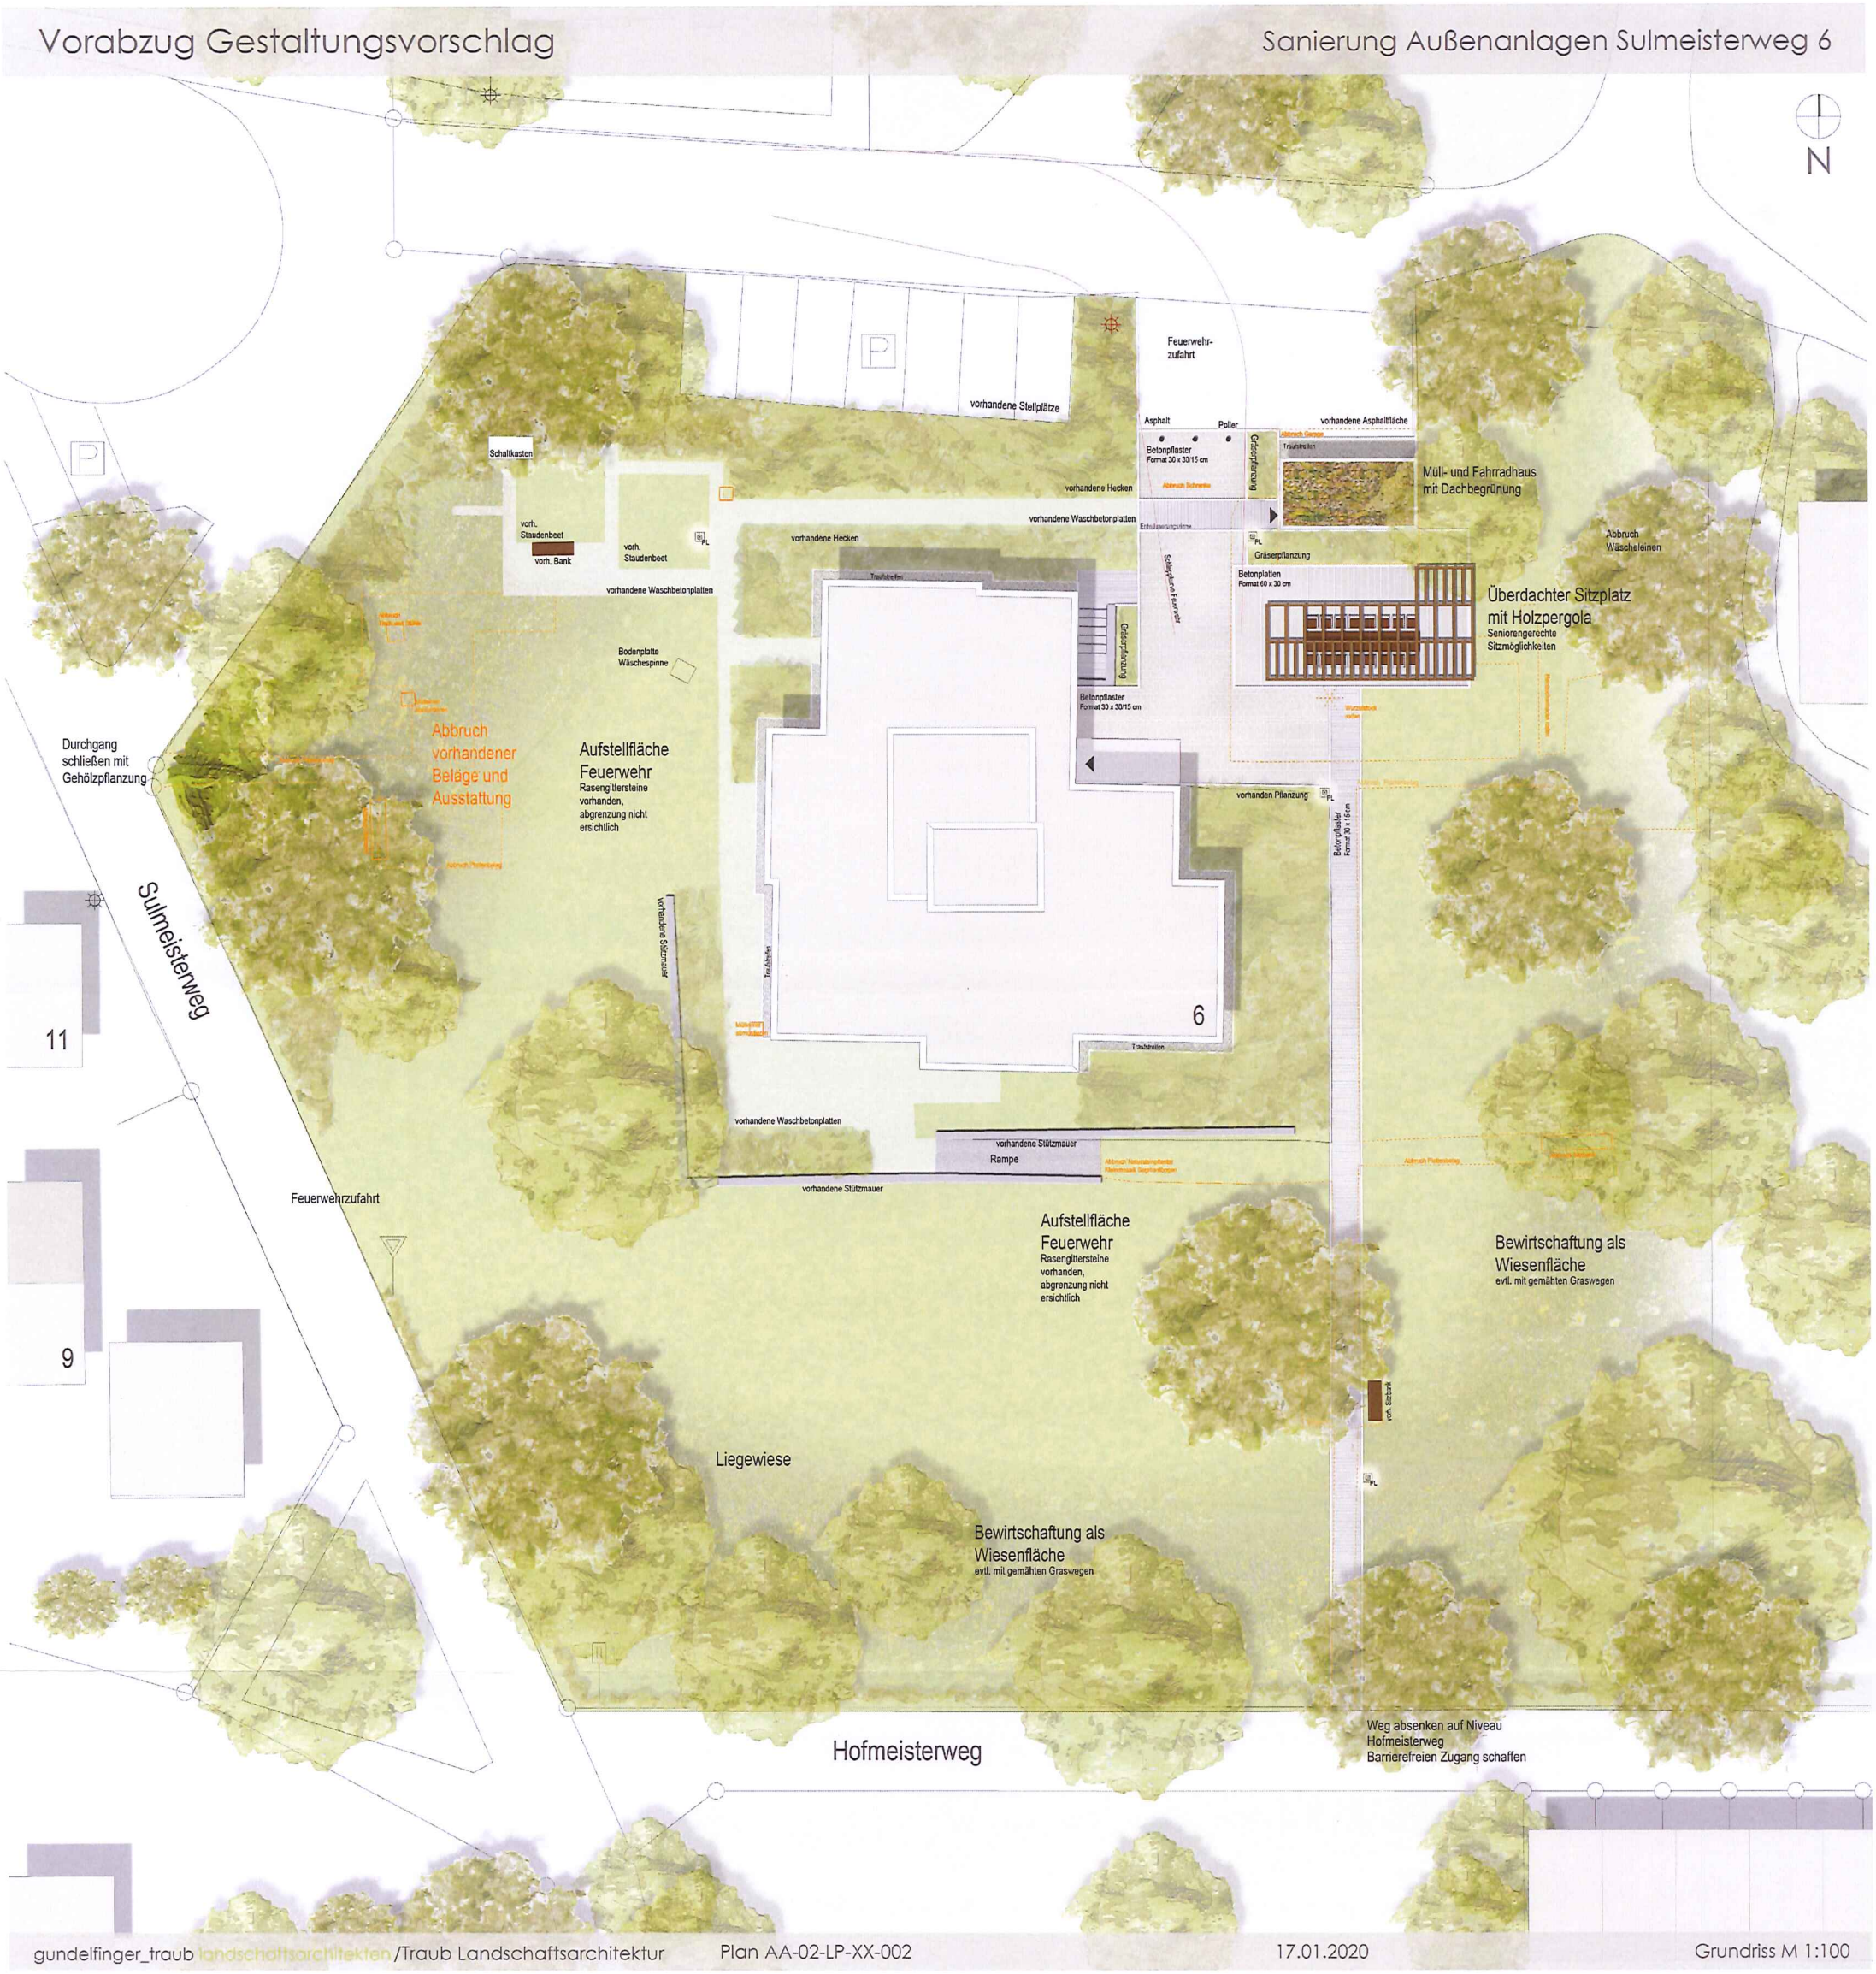

gundelfinger_traub landschaftsarchitekten/Traub Landschaftsarchitektur | Plan AA-02-LP-XX-002 | 17.01.2020 | Grundriss M 1:100

Anlage